


SITUAČNÍ VÝKRES

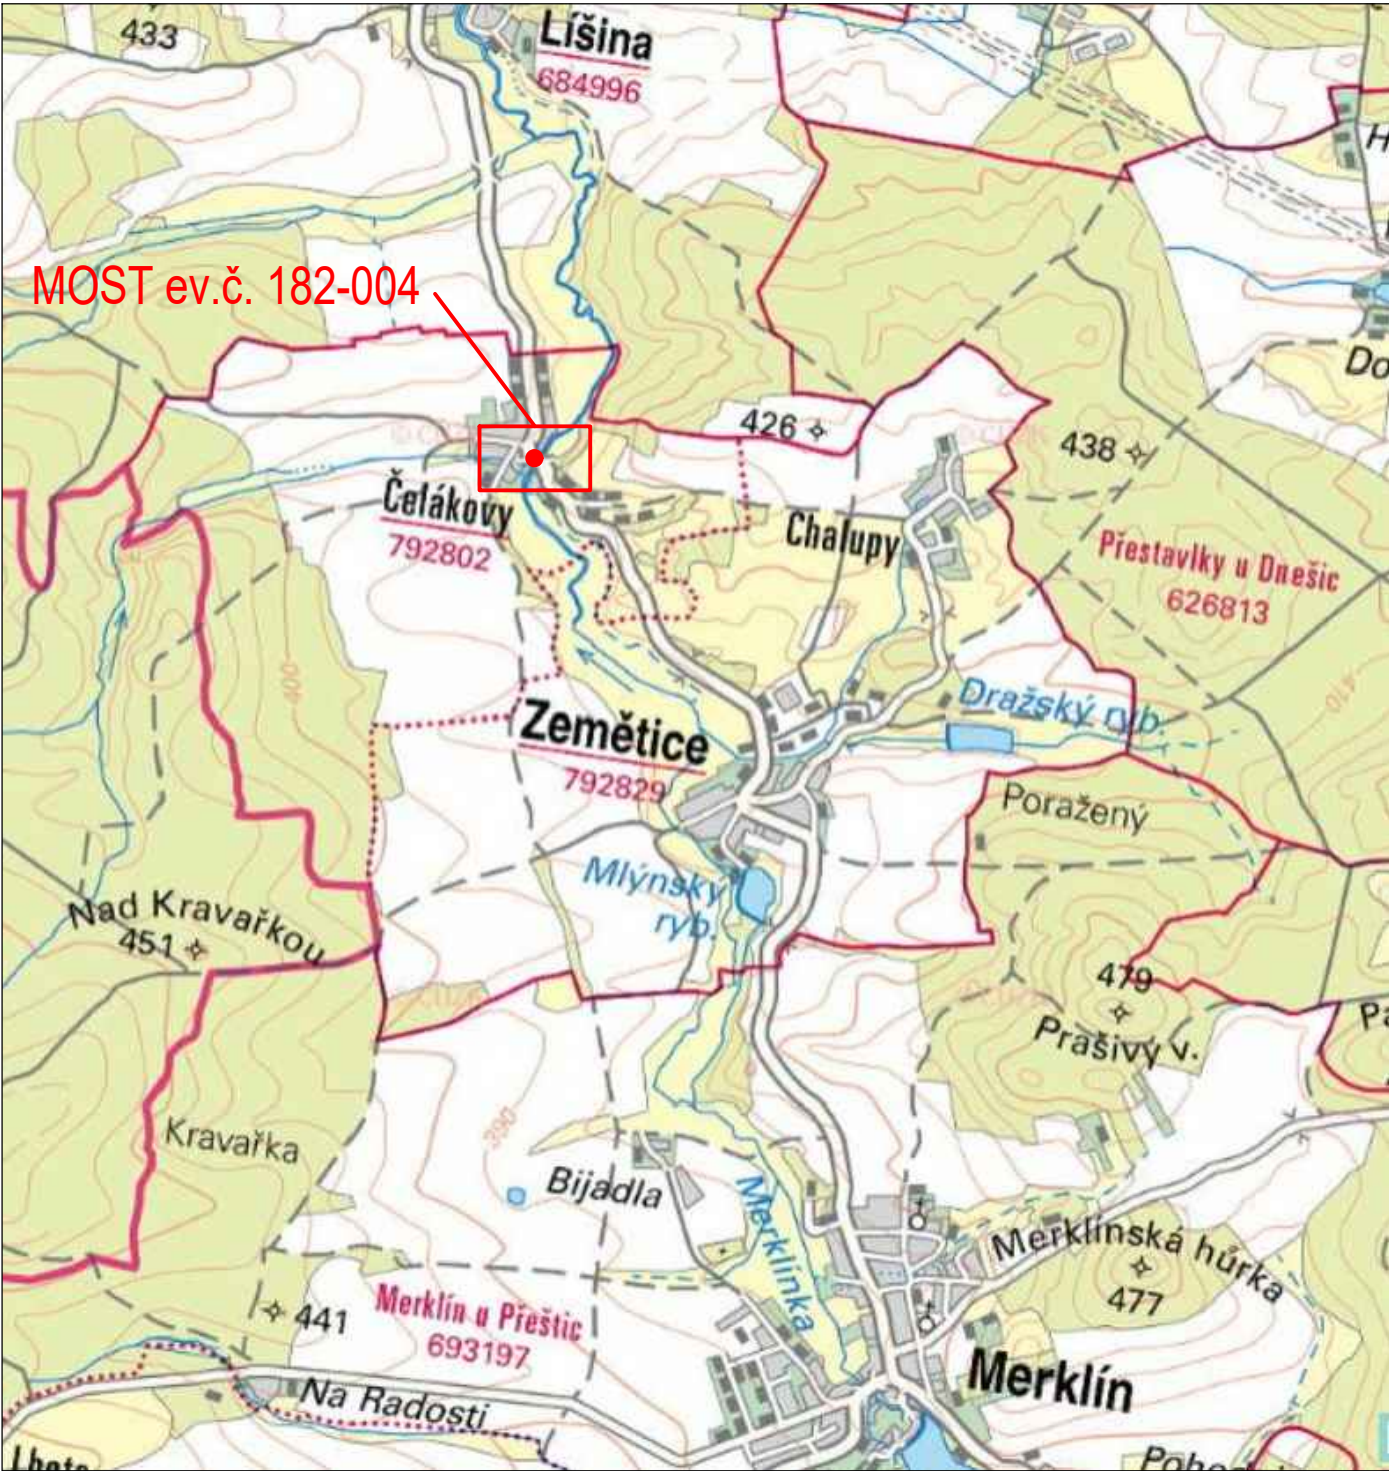

ZODP. PROJEKTANT		VYPRACOVAL		Ing. MARTIN KRÁTKÝ BRANDEJSOVO NÁM. 1219/1, 165 00 PRAHA IČ 885 883 60, TEL. +420 724 818 931	
ING. MARTIN KRÁTKÝ		ING. MARTIN KRÁTKÝ			
KRAJ		KAT.ÚZEMÍ			
PLZEŇSKÝ		ČELÁKOVY			
OBJEDNATEL	SÚSPK - Správa a údržba silnice Plzeňského kraje p.o.			FORMÁT	2x A4
AKCE STAVEBNÍ ÚPRAVY MOSTU EV.Č. 182-004				DATUM	03/2020
				ÚČEL	-
				ČÍS.ZAKÁZKY	-
				MĚŘÍTKO	1:1000
OBSAH SITUAČNÍ VÝKRES				ČÍS. PŘÍLOHY	ČÍS. KOPIE
				C.1	