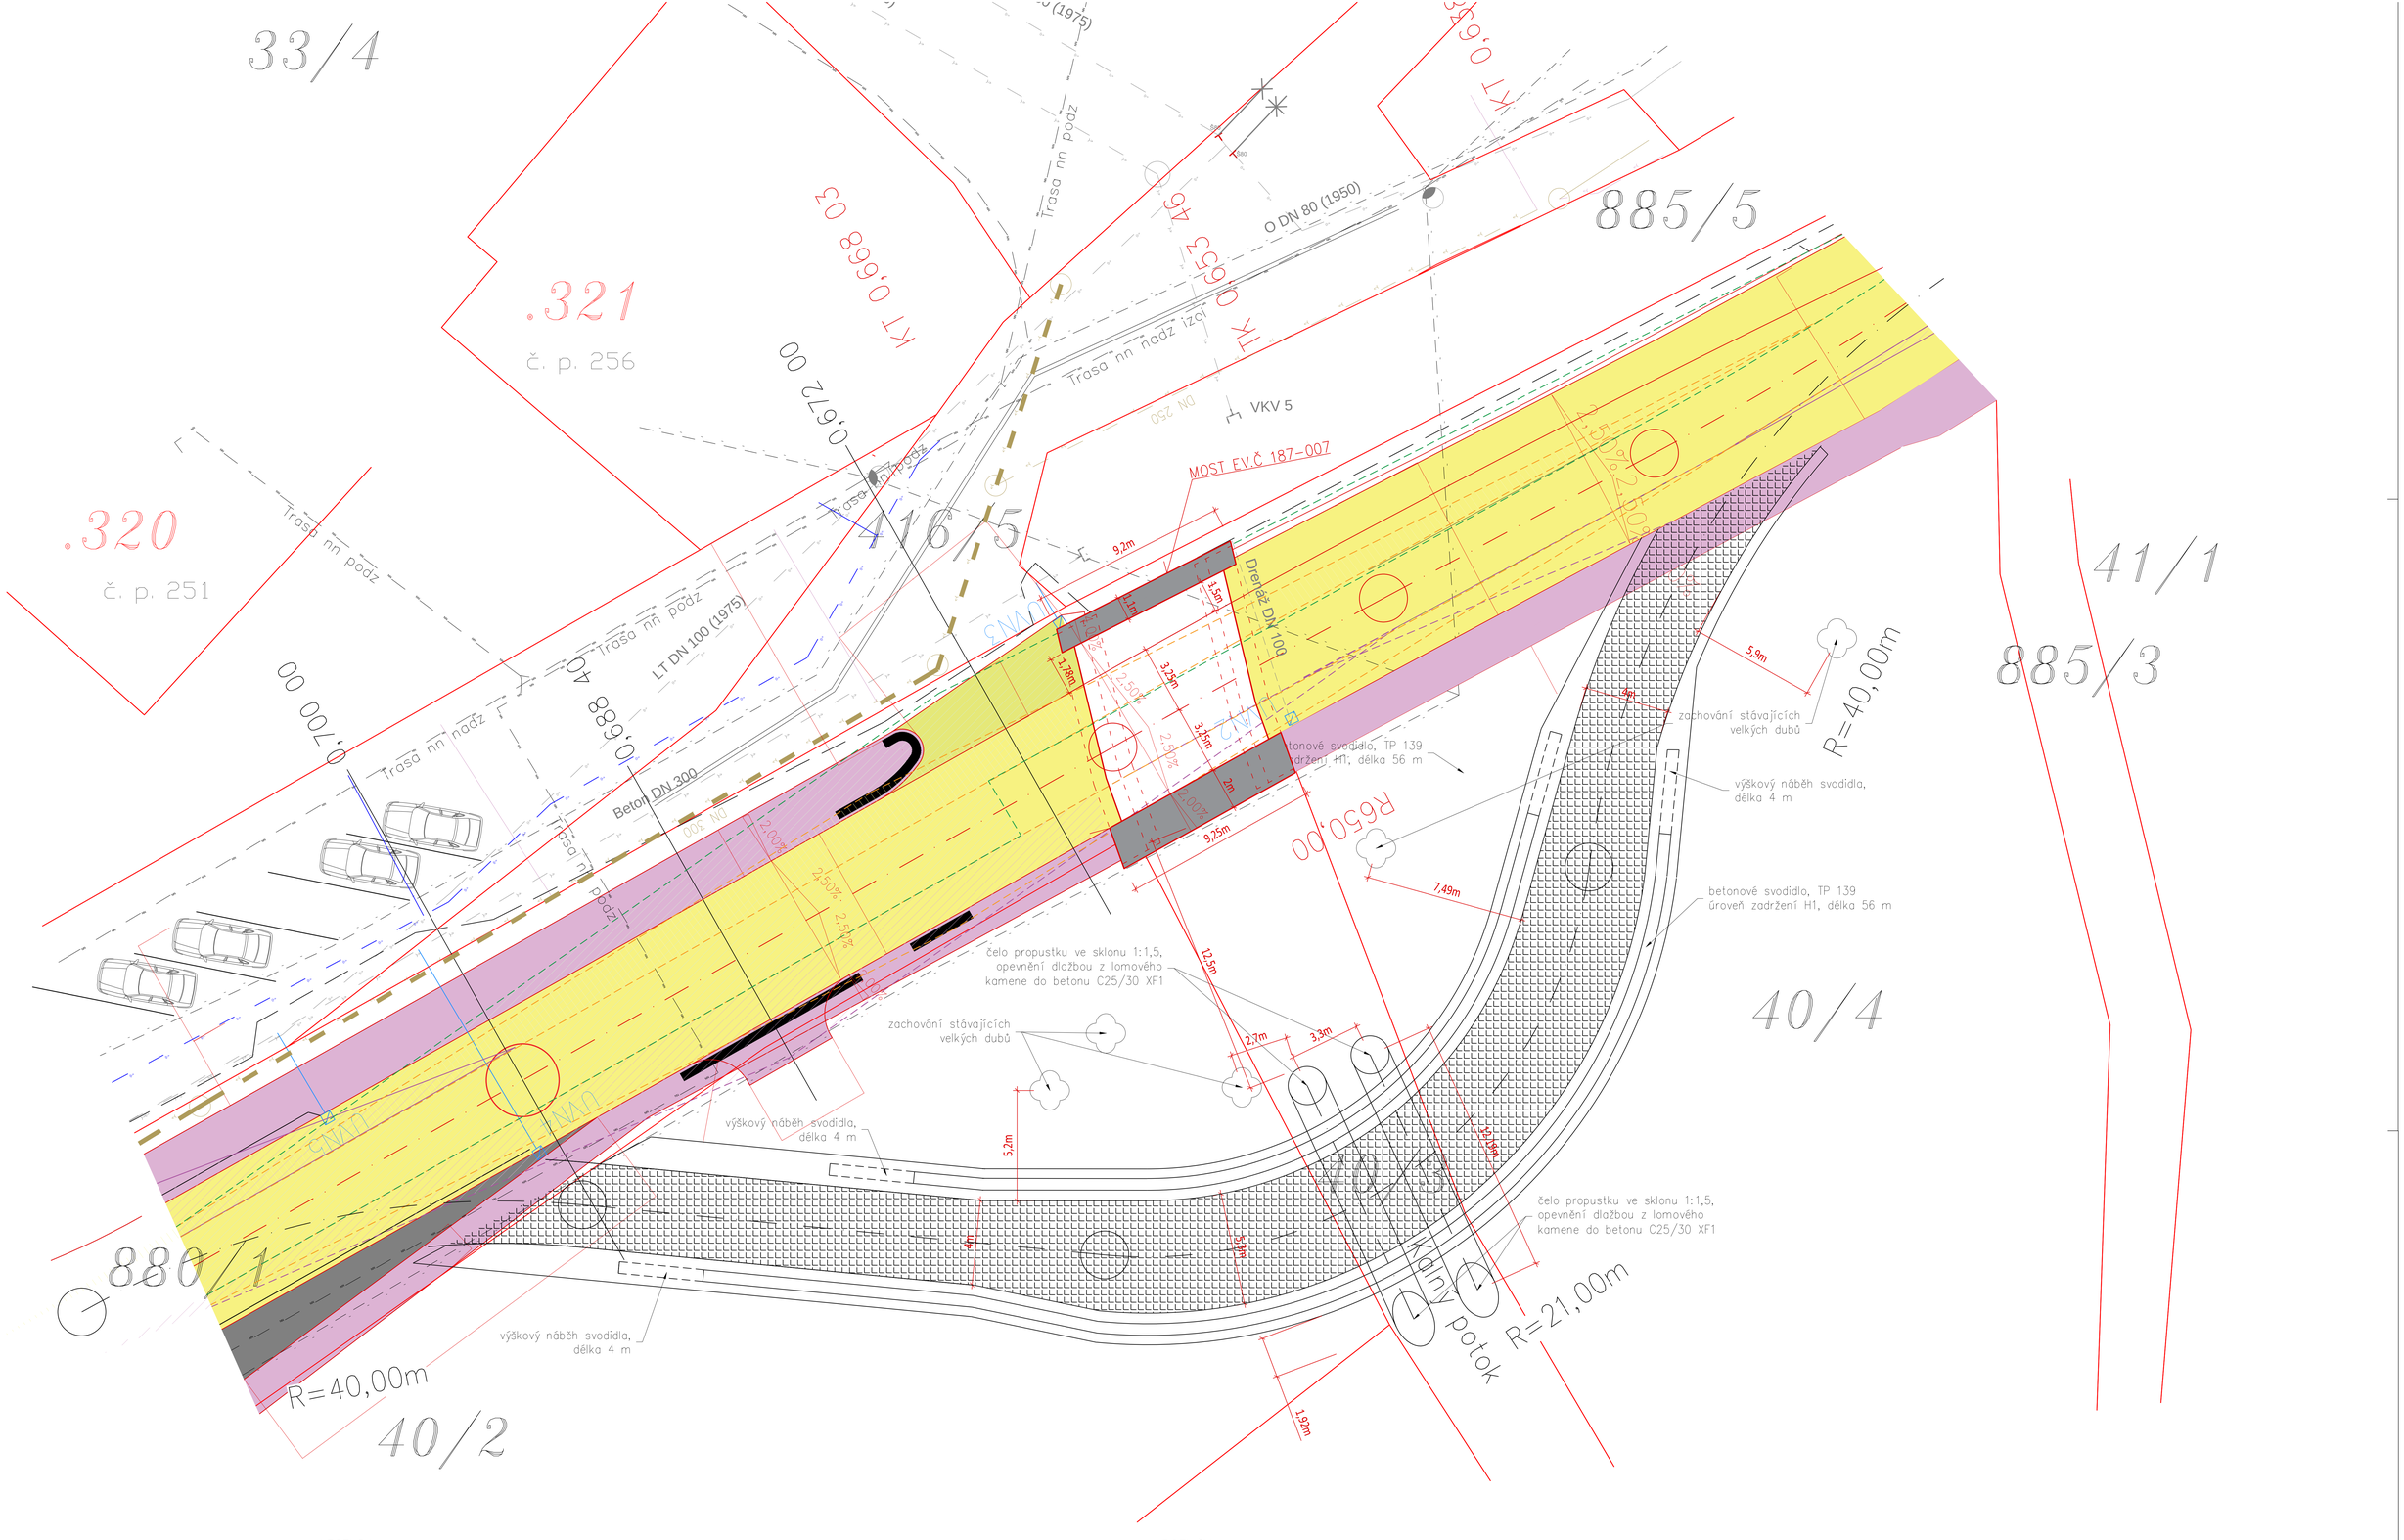

LEGENDA:

STAV
- hranice pozemků
- 40/4 číslo pozemků dle KN

NÁVRH
- nové konstrukce most/komunikace
- osa nivelety mostovky/komunikace
- provizorní komunikace
- ti voda

TECHNICKÁ INFRASTRUKTURA
- LT DN 100 (1975)
- beton DN 300
- trasa NN nadzemní
- trasa NN podzemní
- telefonní kabel
- kanalizace DN 250–300

- SO 201 – MOST ev.č. 187–007
- CHODNÍK NA KOMUNIKACI II/187
- REK. KOMUNIKACE II/187
- PROVIZORNÍ KOMUNIKACE

POZNÁMKY:

- Před zahájením výkopových prací budou vytyčena všechna podzemní vedení jejich správci
- Všichni pracovníci, kteří budou provádět zemní práce budou seznámeni s polohou podzemních vedení
- V OP podzemních vedení budou zemní práce prováděny ručně
- Případné poškození ihned hlásit správci
- Záhozy rýh budou hutněny po vrstvách max. 300 mm
- Před záhozem vedení přizvat k odsouhlasení pracovníka správce vedení
- Zakreslená poloha je pouze orientační
- Nad vedením a v jeho ochranném pásmu nesmí být zřizovány skládky materiálu
- Podrobnosti a kontakty viz dokladová část

VÝŠKOVÝ SYSTÉM – Bpv
SOUŘADNICOVÝ SYSTÉM – JTSK

Hlavní projektant:	Ing. arch. Martin Jirovský, Ph.D., Převrátilská 330, Tábor 390 01, IČO 625 49 201	CENTRUM SLUŽEB STARÉ MĚSTO	
Zodp. projektant:	Ing. Jiří Samec, Bechyňská 413/19, Tábor 39001, ČKAIT 0100156	KVIN CENTRUM SLUŽEB TÁBOR s.r.o.	
Vypracoval:	Ing. Anton Chocholáček Ing. Matúš Štefánik	SPOLUPRÁCE: ATELIÉR M.A.A.T.	
Investor:	Správa a údržba silnic Plzeňského kraje, Provozní středisko okresu Klatovy, Za Kasárny 324 Klatovy	ATELIÉR M.A.A.T.	
K.ú.: Kolinec	Č. parc.: 880/1	Stupeň:	DSP/PDPS
Akce:	Most ev.č. 187-007 v obci Kolinec	Datum:	srpen 2019
		Ozn. části:	C.2.2.
Obsah:	SITUACE MOSTNÍHO OBJEKTU	Měřítko:	1:100
		Č. výkresu:	C.2.2.03.
		Plné:	