
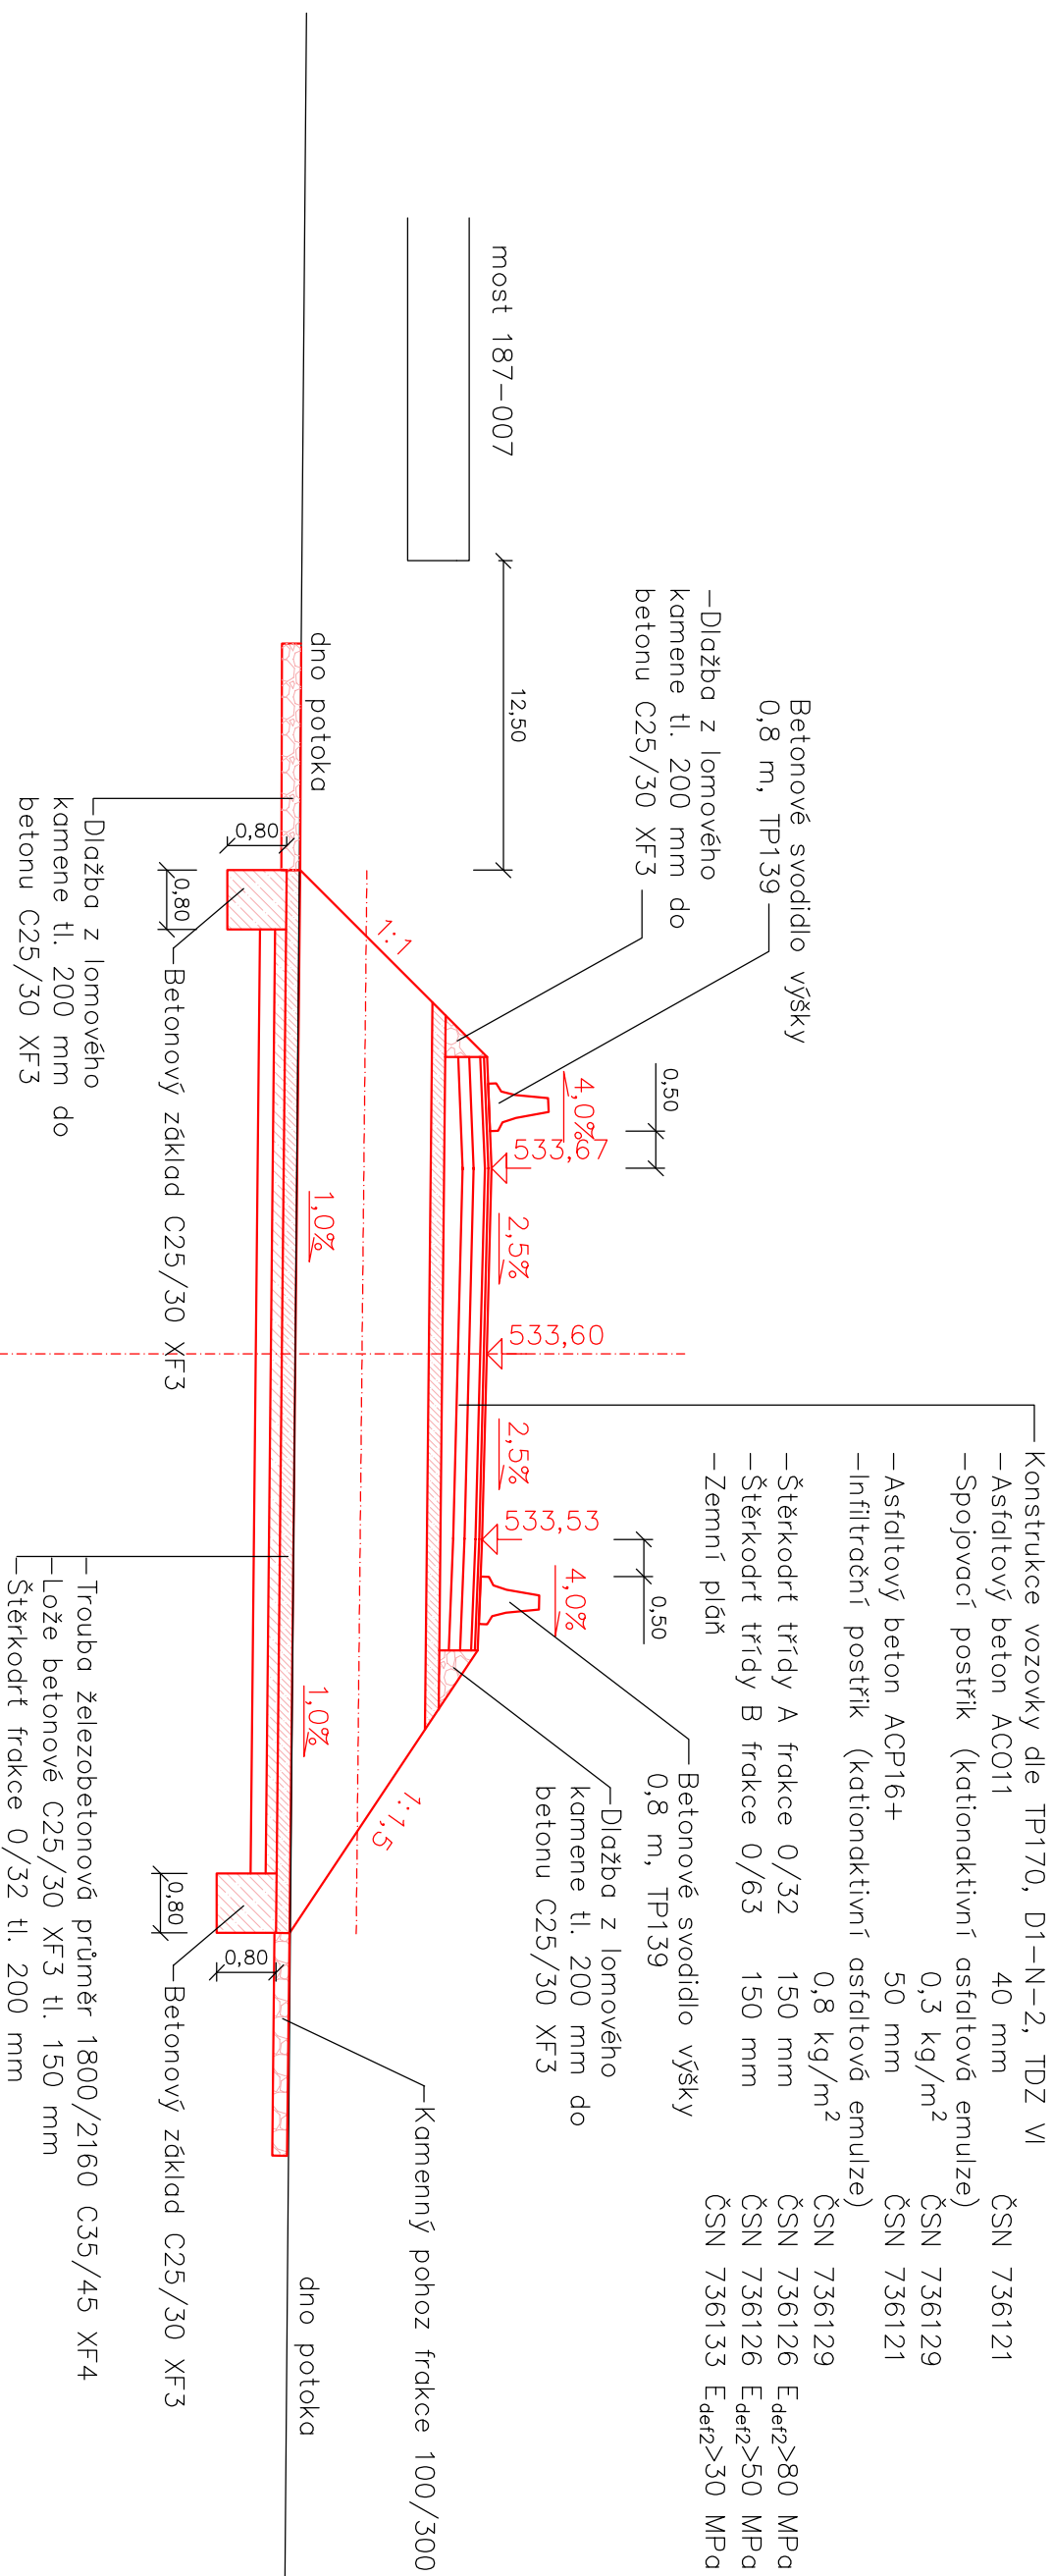


# Provizorní komunikace – podélný řez propustkem

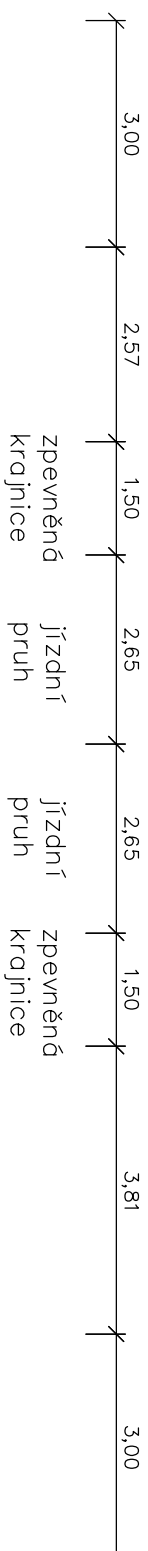

525,00 B.p.v.

Hlavní projektant:		Ing. arch. Martin Jirovský, Ph.D., MBA Převrátická 330, 390 01, Tábor, ČKA 03 311	
Zodpovědný projektant:		Ing. Robert Juřina, Převrátická 330, 390 01, Tábor IČ 880 67 483, ČKAIT 0012735	
Vedoucí projektu:		Ing. Robert Juřina, Převrátická 330, 390 01, Tábor IČ 880 67 483, ČKAIT 0012735	
Vypracoval:		Ing. Robert Juřina, Převrátická 330 390 01, Tábor, IČ 880 67 483 e-mail: juřina.r@gmail.com	
Objednatel:		Správa a údržba silnic Plzeňského kraje Městys Kolíneč	
Akce:		III/187 Kolíneč průtah - most ev. č. 187 - 007	
Obsah:		Zásady organizace výstavby - dopravné inženýrské opatření - etapa 3 - část most 187-007 - vzorový příčný řez	
Stupet:		DSP	
Datum:		duben 2019	
Ozn. části:		E 2.02	
Měřítko:		Č. přílohy:	
1:100		6	
KÚ: Kolíneč		ATELIER M.A.A.T.	
www.centrumsluzebnastro.cz		PŘEVRAŤILSKÁ 330, TÁBOR 390 01	