


Dopravně inženýrská opatření - etapa 3c


zařízení
staveniště
v etapě 3e

zařízení
staveniště
(kromě etapy 3e)

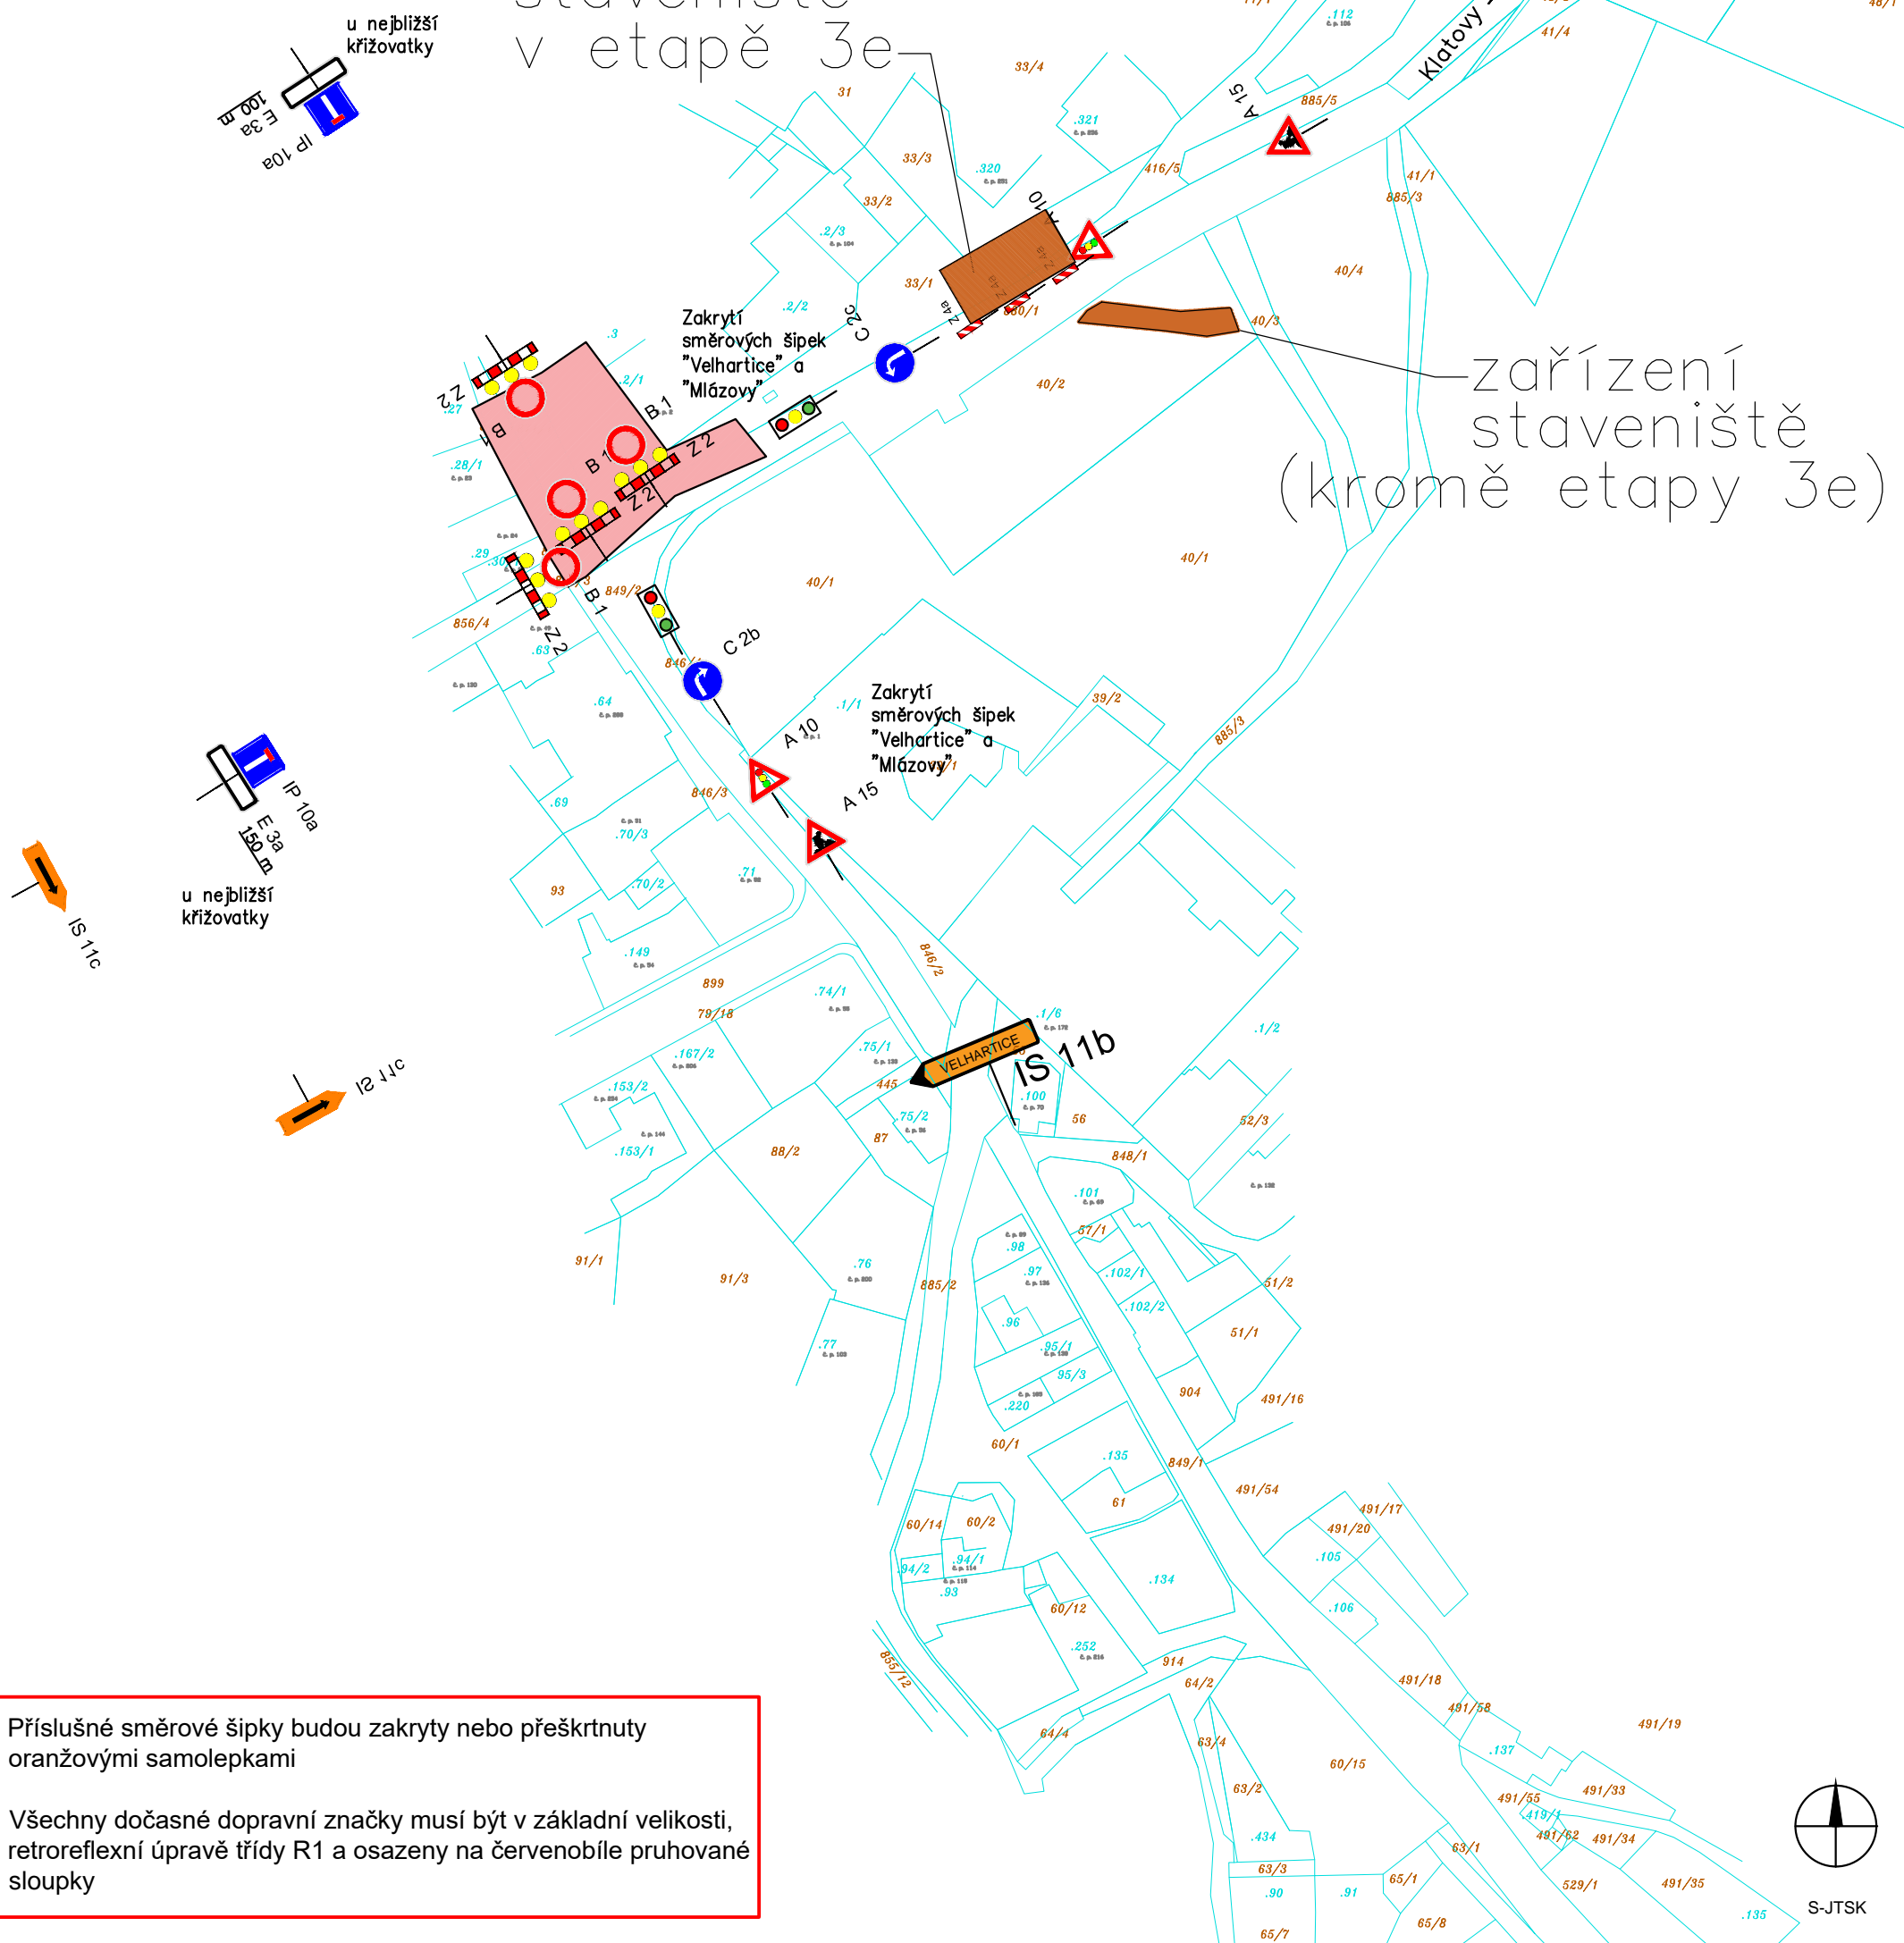

Příslušné směrové šipky budou zakryty nebo přeškrtnuty oranžovými samolepkami

Všechny dočasné dopravní značky musí být v základní velikosti, retroreflexní úpravě třídy R1 a osazeny na červenobíle pruhované sloupky

Hlavní projektant: Ing. arch. Martin Jirovský,PhD.,MBA Převrátílská 330, 390 01, Tábor, ČKA 03 311		 CENTRUM SLUŽEB STARÉ MĚSTO WWW.CENTRUMSLUZEBTABOR.CZ PŘEVŘATÍLSKÁ 330, TÁBOR 390 01 ATELIÉR M.A.A.T.	
Zodpovědný projektant: Ing. Robert Juřina, Převrátílská 330, 390 01, Tábor IČ 880 67 483, ČKAIT 0012735			
Vedoucí projektu: Ing. Robert Juřina, Převrátílská 330, 390 01, Tábor IČ 880 67 483, ČKAIT 0012735			
Vypracoval: Ing. Robert Juřina, Převrátílská 330 390 01, Tábor, IČ 880 67 483		tel: +420 604 159 283 e-mail: jurina.r@gmail.com	
Objednatel: Správa a údržba silnic Plzeňského kraje Městys Kolinec		Stupeň: _____	
Akce: II/187 Kolinec průtah		Datum: únor 2020	
Obsah: Zásady organizace výstavby - dopravně inženýrská opatření - etapa 3c		Ozn. části: B 8.2	
		Měřítko: 1:1500	
		Č. přílohy: 7	
		Paré: _____	