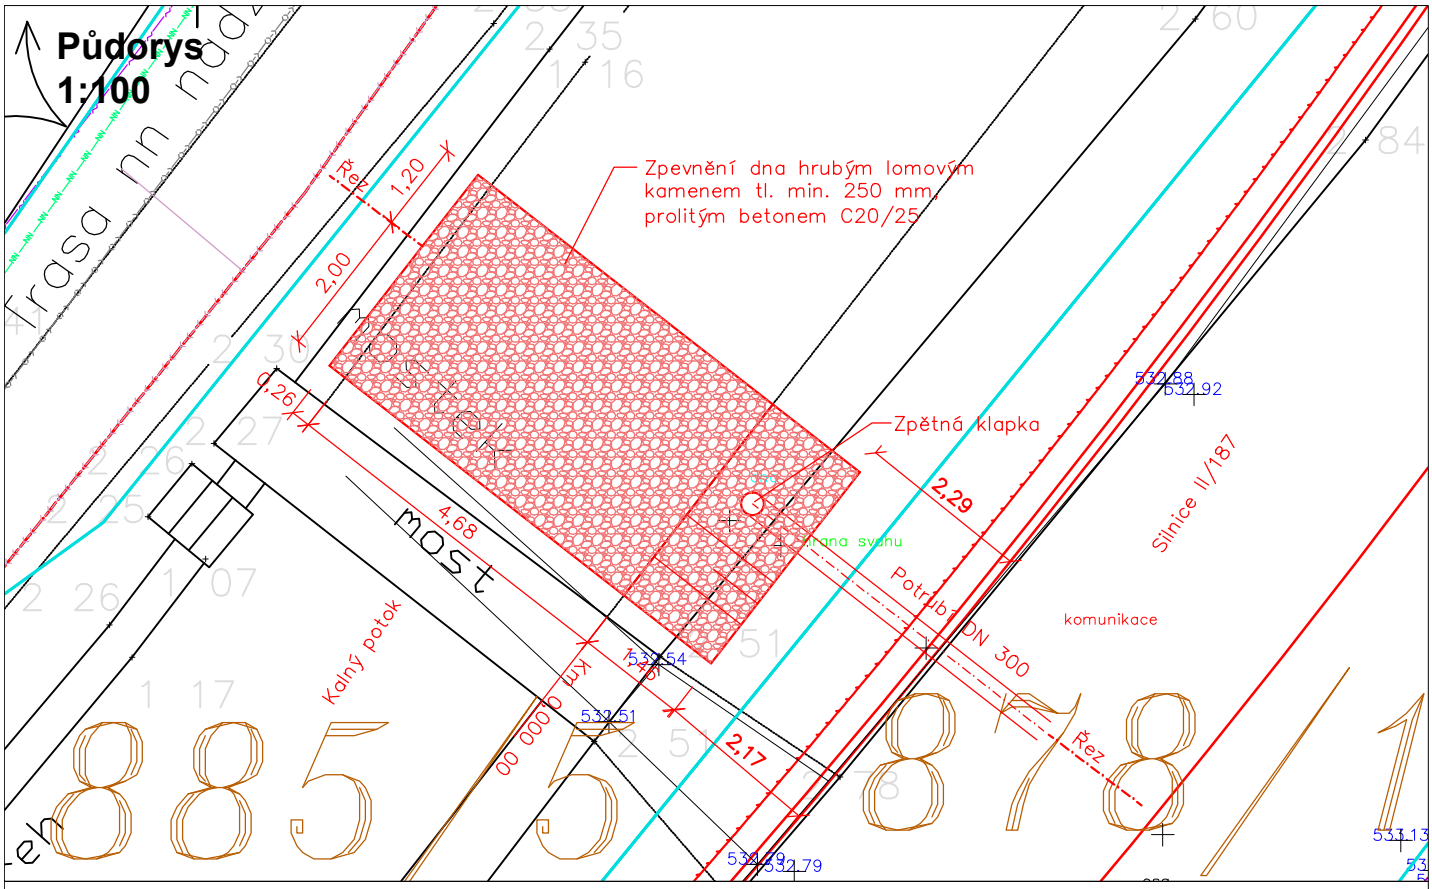

Výústní objekt – stoka G, řez

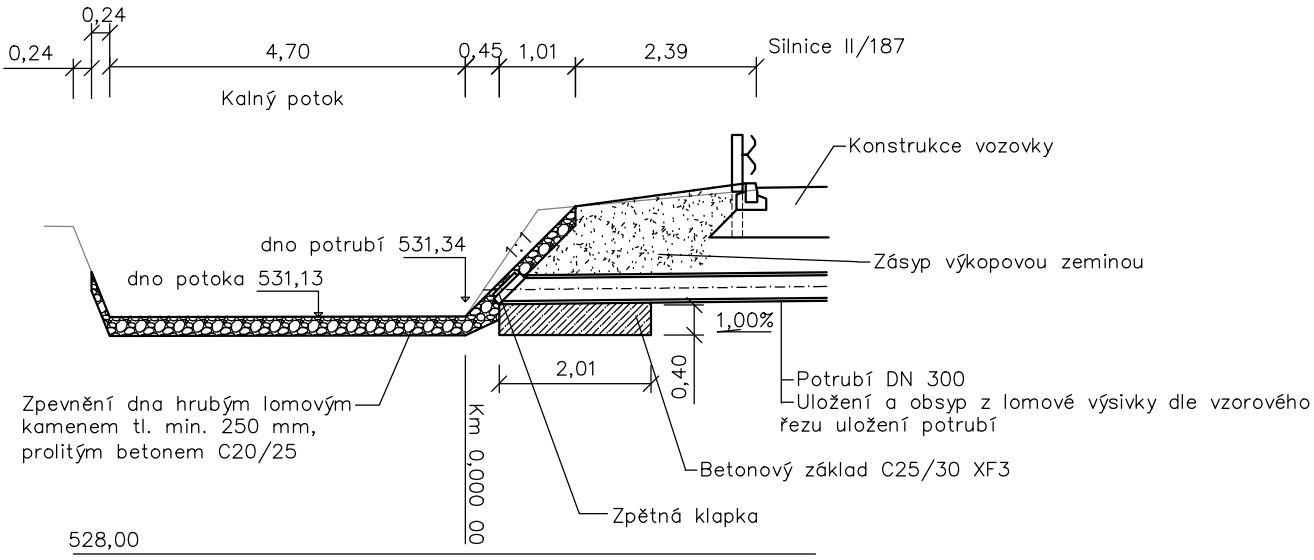

Hlavní projektant:	Ing. arch. Martin Jirovský,PhD.,MBA Převrátilská 330, 390 01, Tábor, ČKA 03 311	CENTRUM SLUŽEB STARÉ MĚSTO WWW.CENTRUMSLUŽEBTÁBOR.CZ PŘEVRÁTILSKÁ 330, TÁBOR 390 01 ATELIÉR M.A.A.T.	
Zodpovědný projektant:	Ing. Robert Juřina, Převrátilská 330, 390 01, Tábor IČ 880 67 483, ČKAIT 0012735		
Vedoucí projektu:	Ing. Robert Juřina, Převrátilská 330, 390 01, Tábor IČ 880 67 483, ČKAIT 0012735	KÚ: Kolinec	
Vypracoval:	Ing. Robert Juřina, Převrátilská 330 390 01, Tábor, IČ 880 67 483	tel: +420 604 159 283 e-mail: jurina.r@gmail.com	
Objednatel:	Správa a údržba silnic Plzeňského kraje Městys Kolinec	Stupeň: PDPS	Paré:
Akce:	**II/187 Kolinec průtah**	Datum: únor 2020	
Obsah:	**Výústní objekt - stoka G**	Ozn. části: D.1.3 Měřítko: 1:100 Č. přílohy: 14	