


Jehlan a úprava středu okružní křižovatky

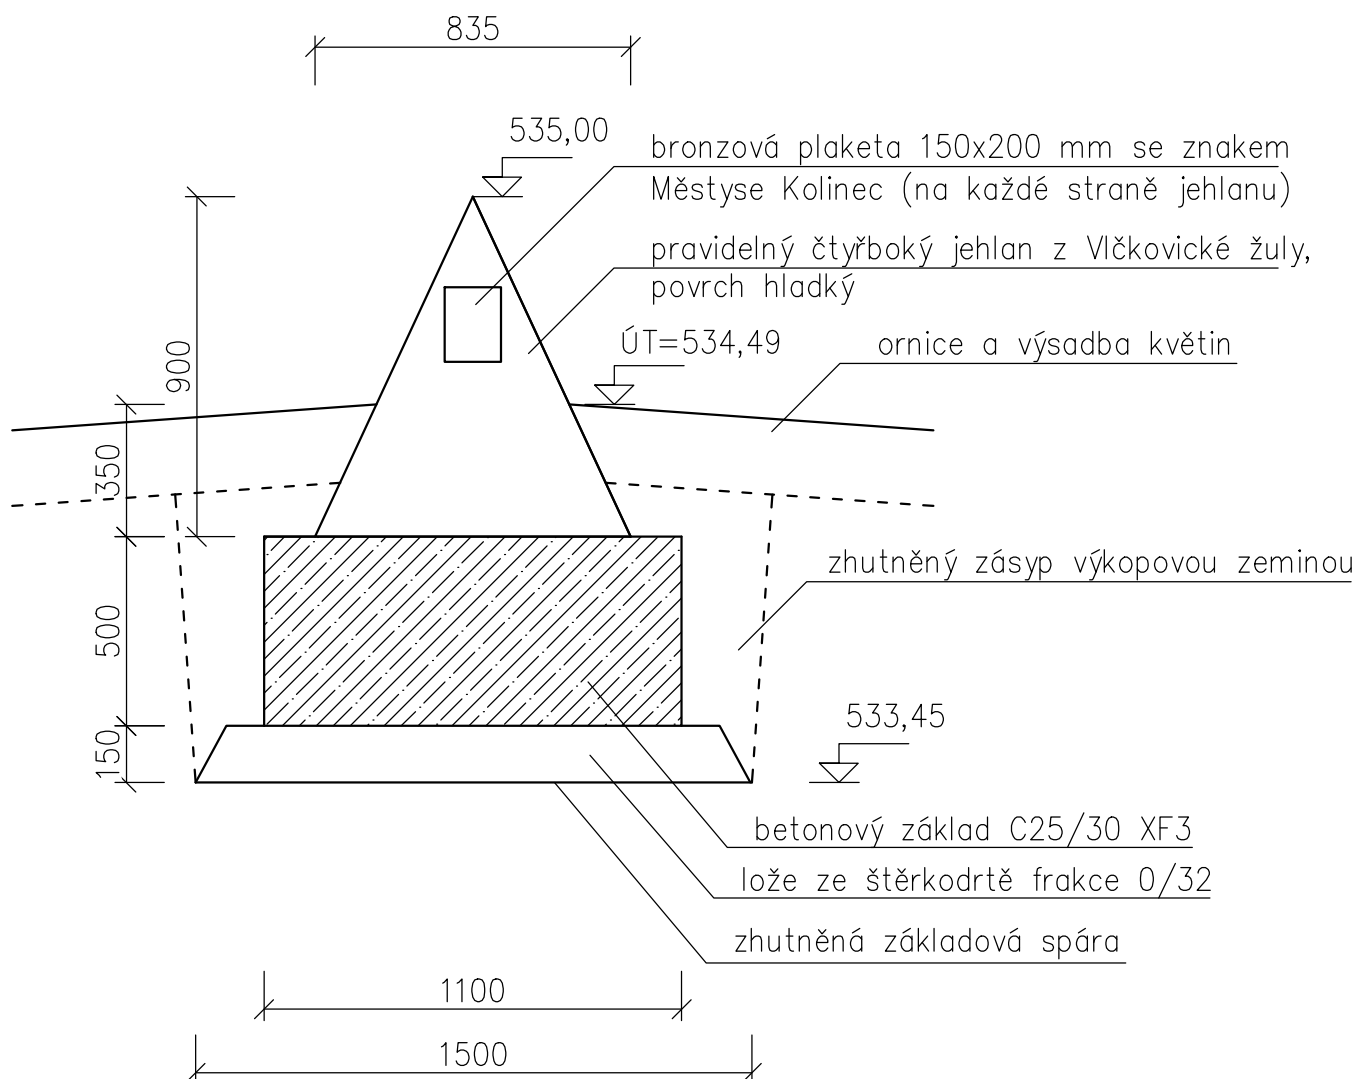

doplnění březem 2022

Hlavní projektant: Ing. arch. Martin Jirovský, PhD., MBA Převrátilská 330, 390 01, Tábor, ČKA 03 311			CENTRUM SLUŽEB STARÉ MĚSTO	
Zodpovědný projektant: Ing. Robert Juřina, Převrátilská 330, 390 01, Tábor IČ 880 67 483, ČKAIT 0012735			WWW.CENTRUMSLUZEBTABOR.CZ PŘEVŘÁTILSKÁ 330, TÁBOR 390 01	
Vedoucí projektu: Ing. Robert Juřina, Převrátilská 330, 390 01, Tábor IČ 880 67 483, ČKAIT 0012735		ATELIÉR M.A.A.T.		
Vypracoval: Ing. Robert Juřina, Převrátilská 330 390 01, Tábor, IČ 880 67 483		KÚ: Kolinec		
tel: +420 604 159 283 e-mail: jurina.r@gmail.com				
Objednatel: Správa a údržba silnic Plzeňského kraje Městys Kolinec		Stupeň:	PDPS	Paré:
Akce: II/187 Kolinec průtah		Datum:	únor 2020	
		Ozn. části:	D.1.1	
Obsah: Jehlan		Měřítko: 1:20	Č. přílohy: 12	