


Provizorní komunikace – podélný řez propustkem

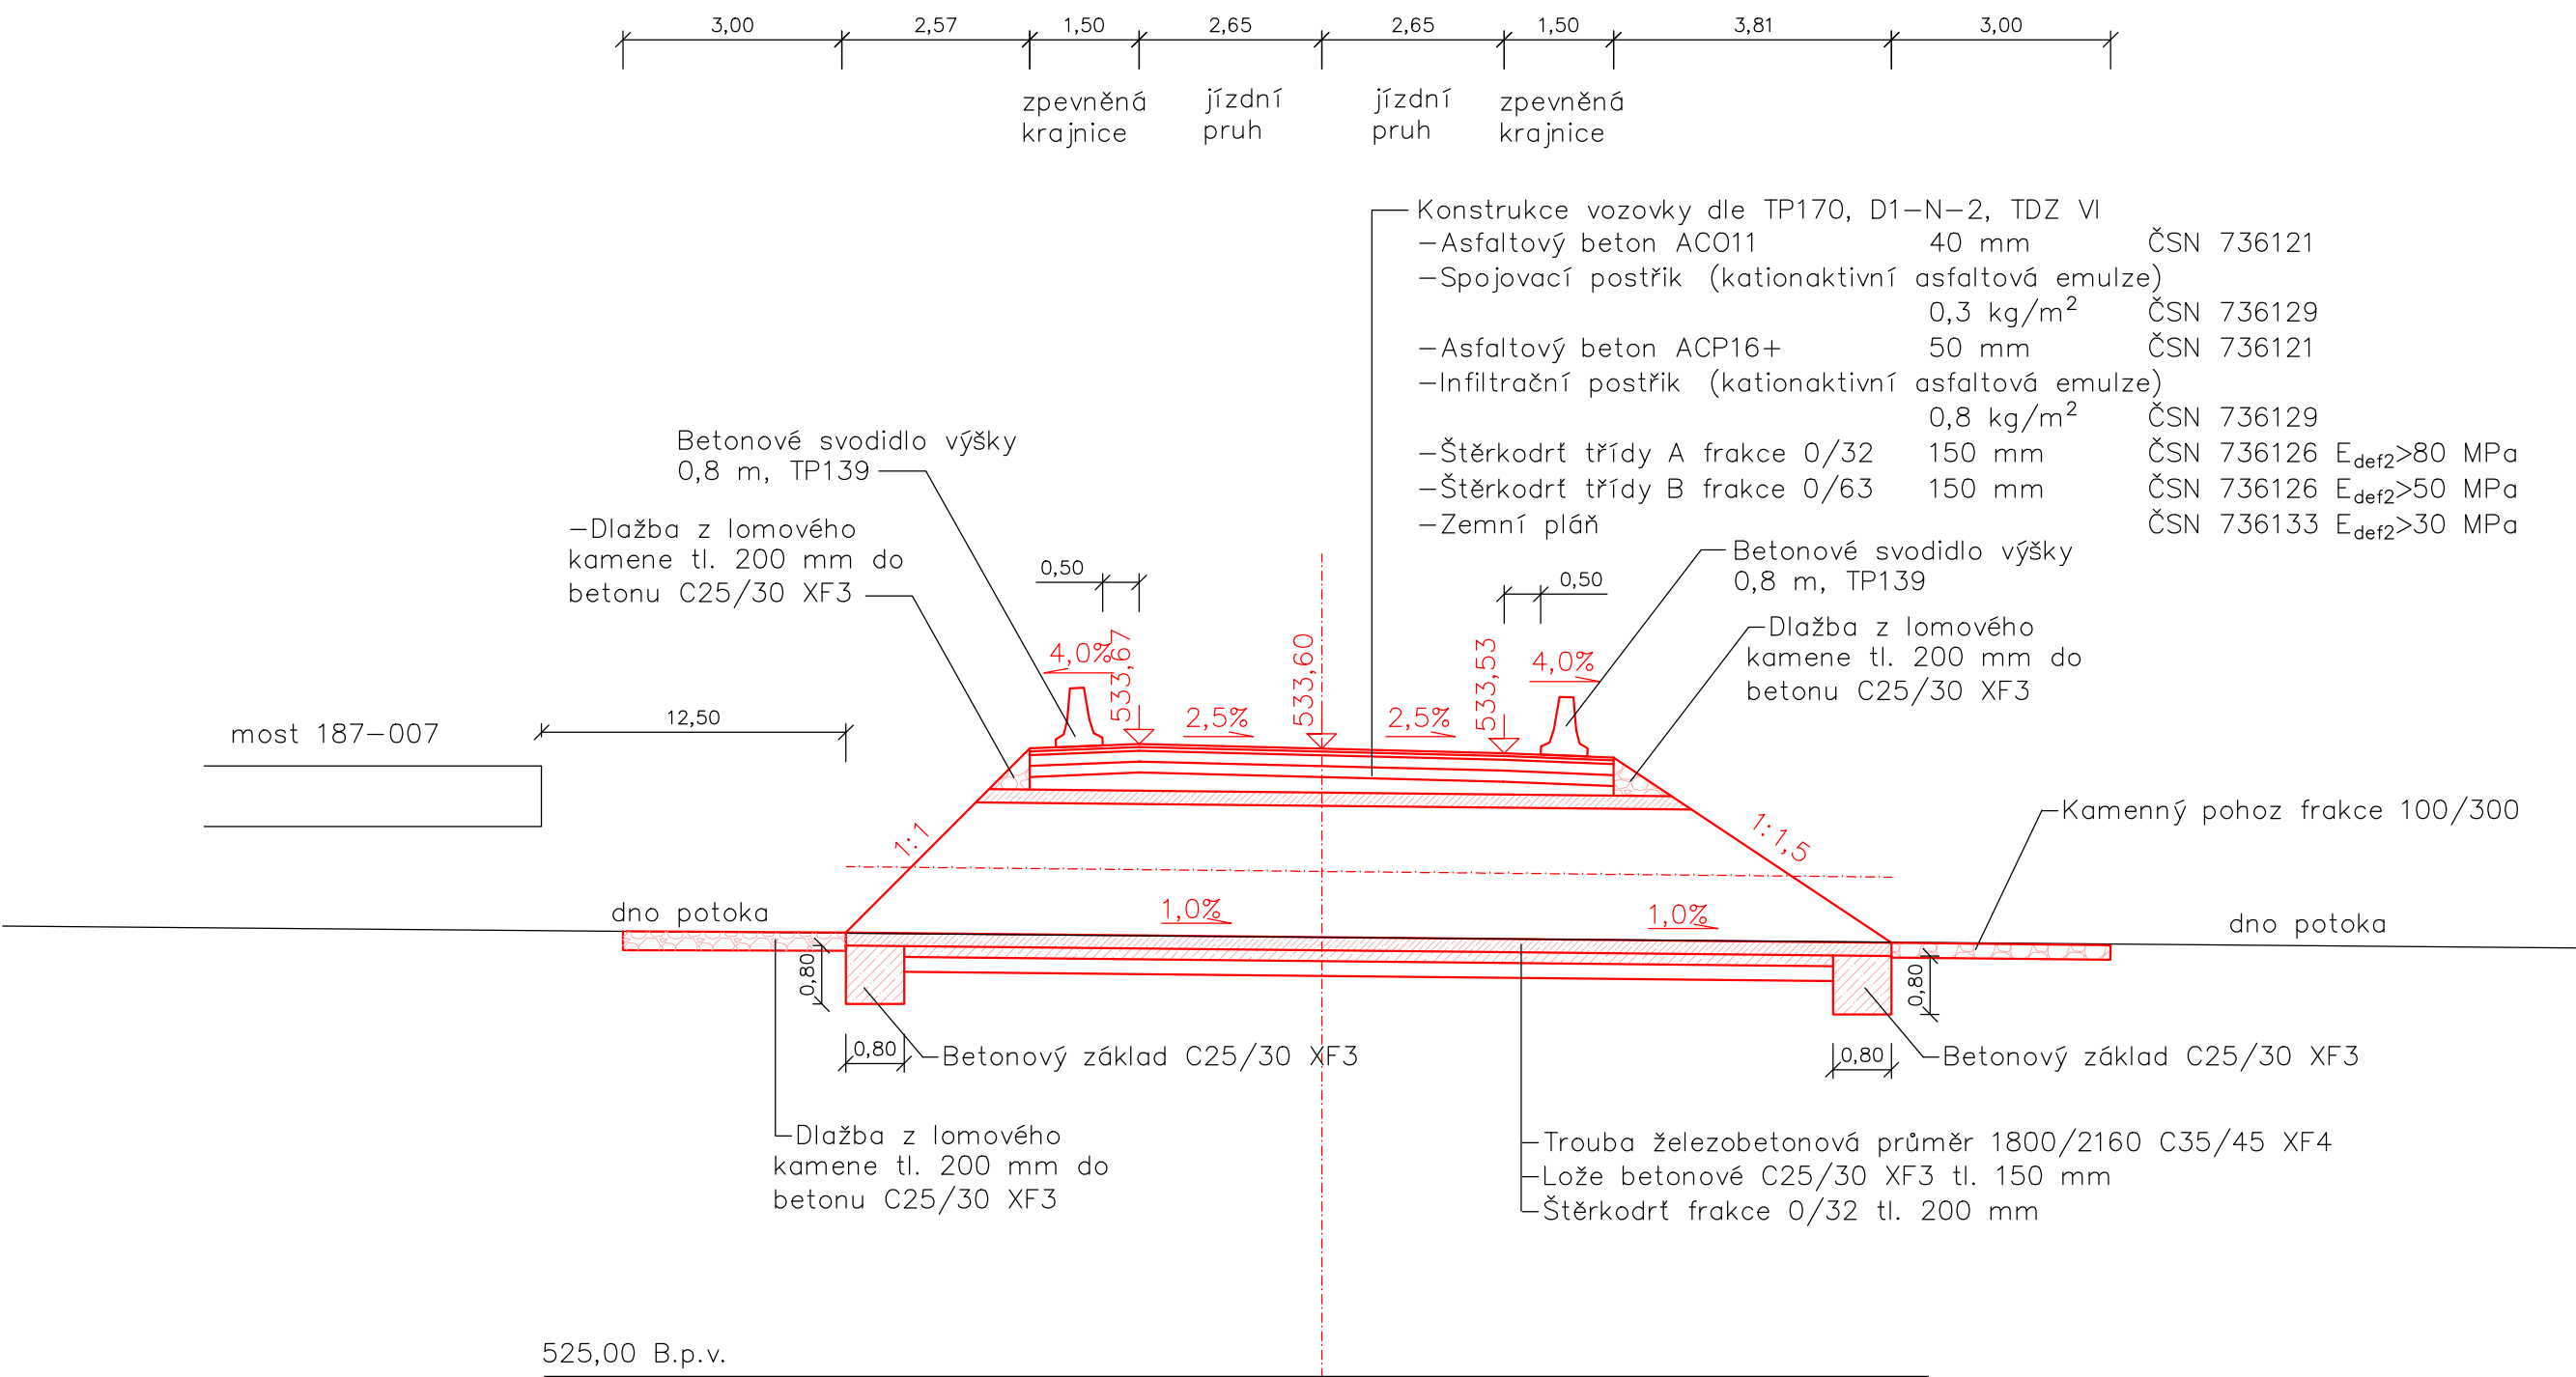

Hlavní projektant:	Ing. arch. Martin Jirovský, PhD., MBA Převrátílská 330, 390 01, Tábor, ČKA 03 311	 CENTRUM SLUŽEB STARÉ MĚSTO WWW.CENTRUMSLUZEBTABOR.CZ PŘEVŘÁTILSKÁ 330, TÁBOR 390 01		
Zodpovědný projektant:	Ing. Robert Juřina, Převrátílská 330, 390 01, Tábor IČ 880 67 483, ČKAIT 0012735	ATELIÉR M.A.A.T.		
Vedoucí projektu:	Ing. Robert Juřina, Převrátílská 330, 390 01, Tábor IČ 880 67 483, ČKAIT 0012735	KÚ: Kolinec		
Vypracoval:	Ing. Robert Juřina, Převrátílská 330 390 01, Tábor, IČ 880 67 483	tel: +420 604 159 283		
		e-mail: jurina.r@gmail.com		
Objednatel:	Správa a údržba silnic Plzeňského kraje Městys Kolinec		Stupeň:	PDPS
Akce:	II/187 Kolinec průtah - most ev. č. 187 - 007		Datum:	únor 2020
			Ozn. části:	B.8.2
			Měřítko:	Č. přílohy:
Obsah:	Zásady organizace výstavby - dopravně inženýrská opatření - etapa 3 - část most 187-007 - vzorový příčný řez		1:100	6