


R-2.2 - ocep rozvodnice - Z, min. 130 modulů, IP43/IP20, barva RAL - např. slonová kost

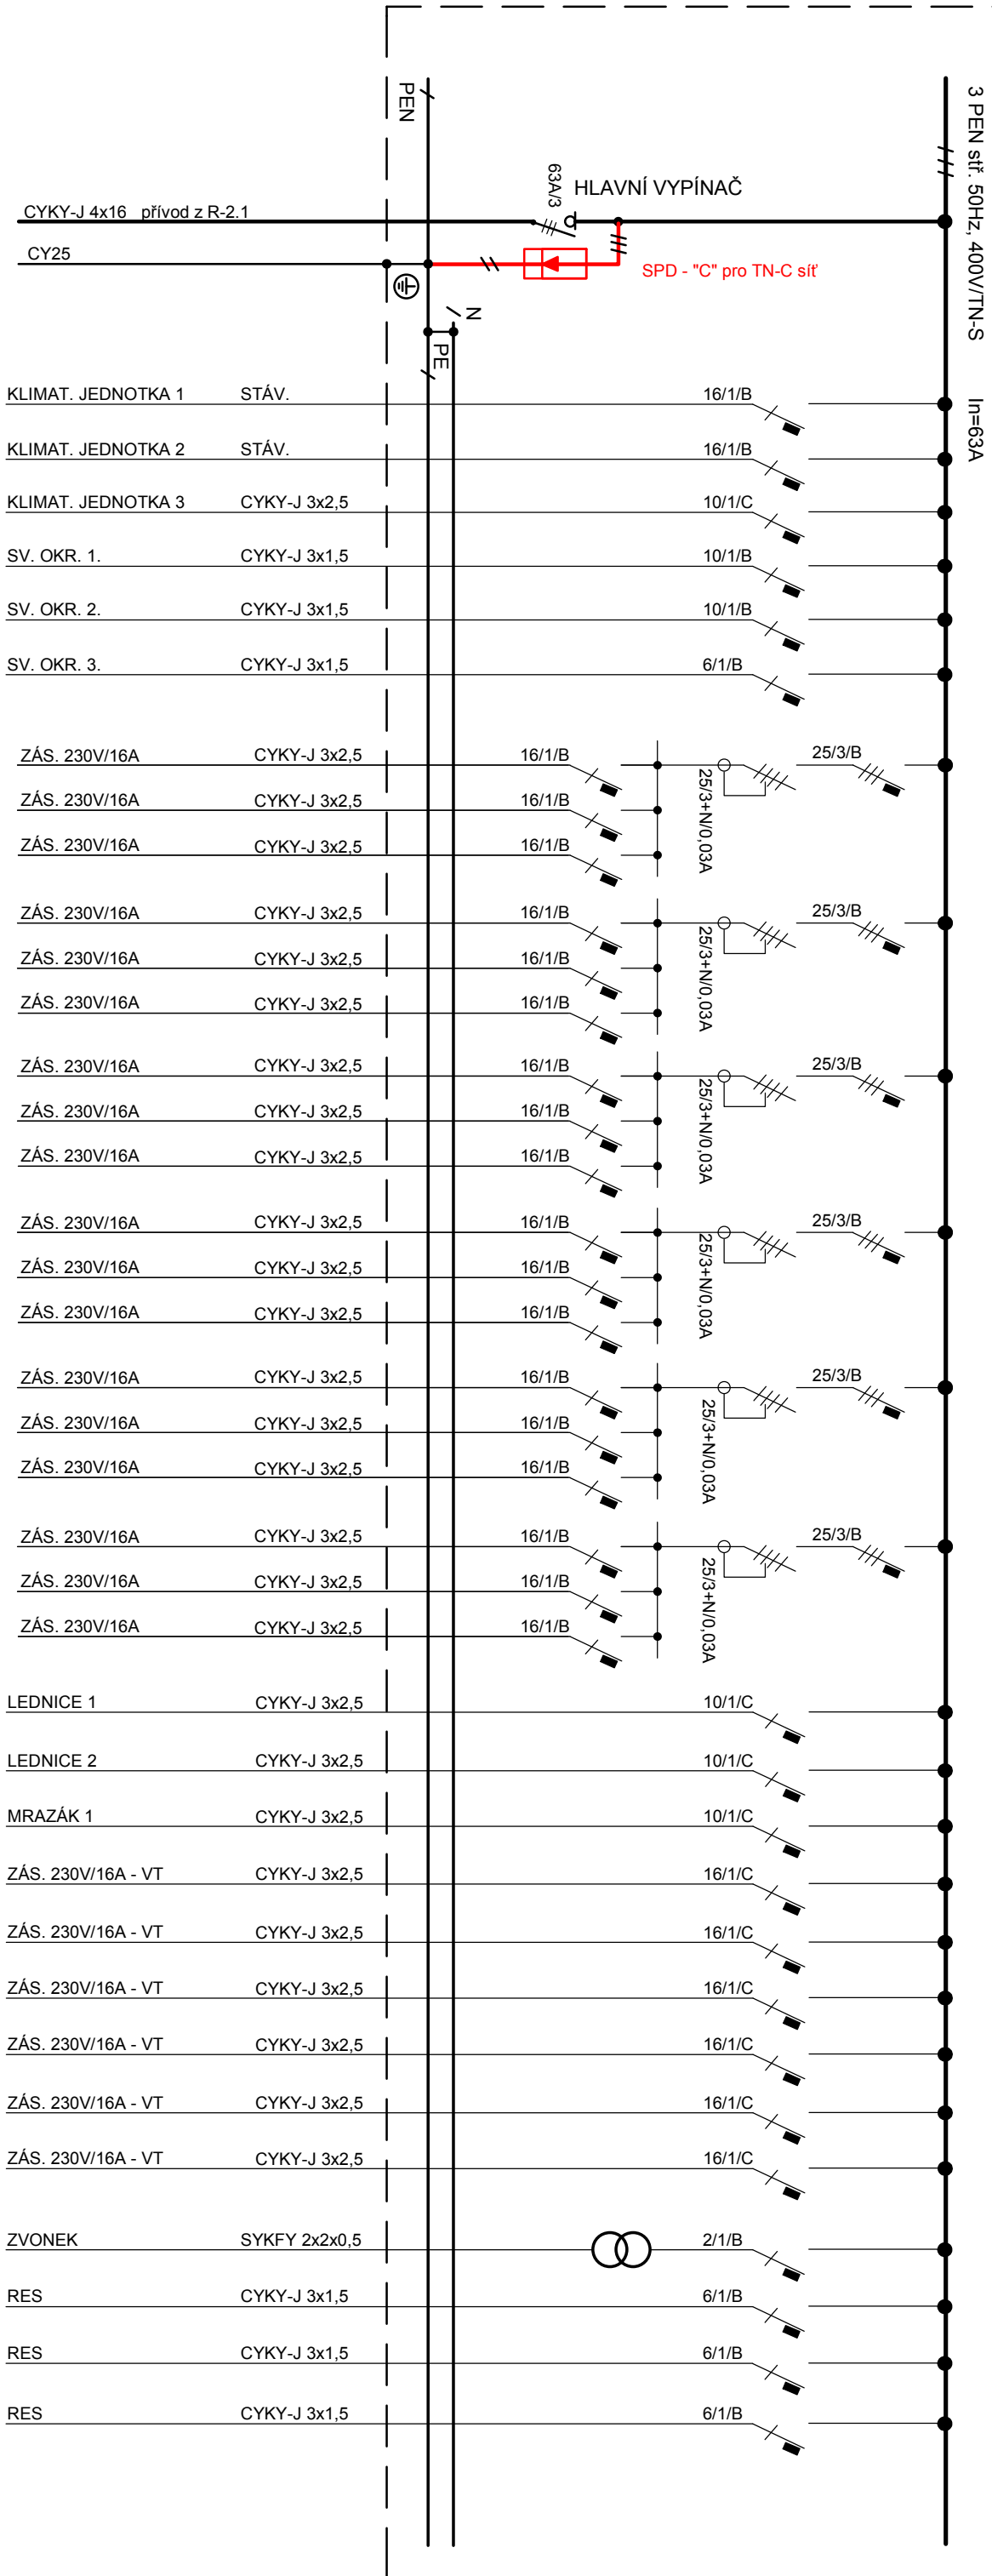

TATO PD NESLOUŽÍ PRO ZAHÁJENÍ ELEKTROMONTÁŽNÍCH PRACÍ, POUZE JAKO PODKLAD PRO VYDÁNÍ STAVEBNÍHO POVOLENÍ !

Ing. Pavel Hlavatý U Retexu 624, 339 01 Klatovy IČO: 446 40 951	
Zodpovědný projektant: Ing. Pavel Hlavatý	
Stavebník: Píseňský kraj, Škroupova 1760/18, Jižní Předměstí, 301 00 Píseň	Stavební úřad: Klatovy
Stavba: Klatovy č.p. 789	Účel: DSP
Stavební úpravy polikliniky, oddělení virologie	
D.1.4.b ELEKTROINSTALACE	
Obsah:	Číslo přílohy: D.1.4.b.4
Rozváděč R-2.2	