


SITUACE DIO

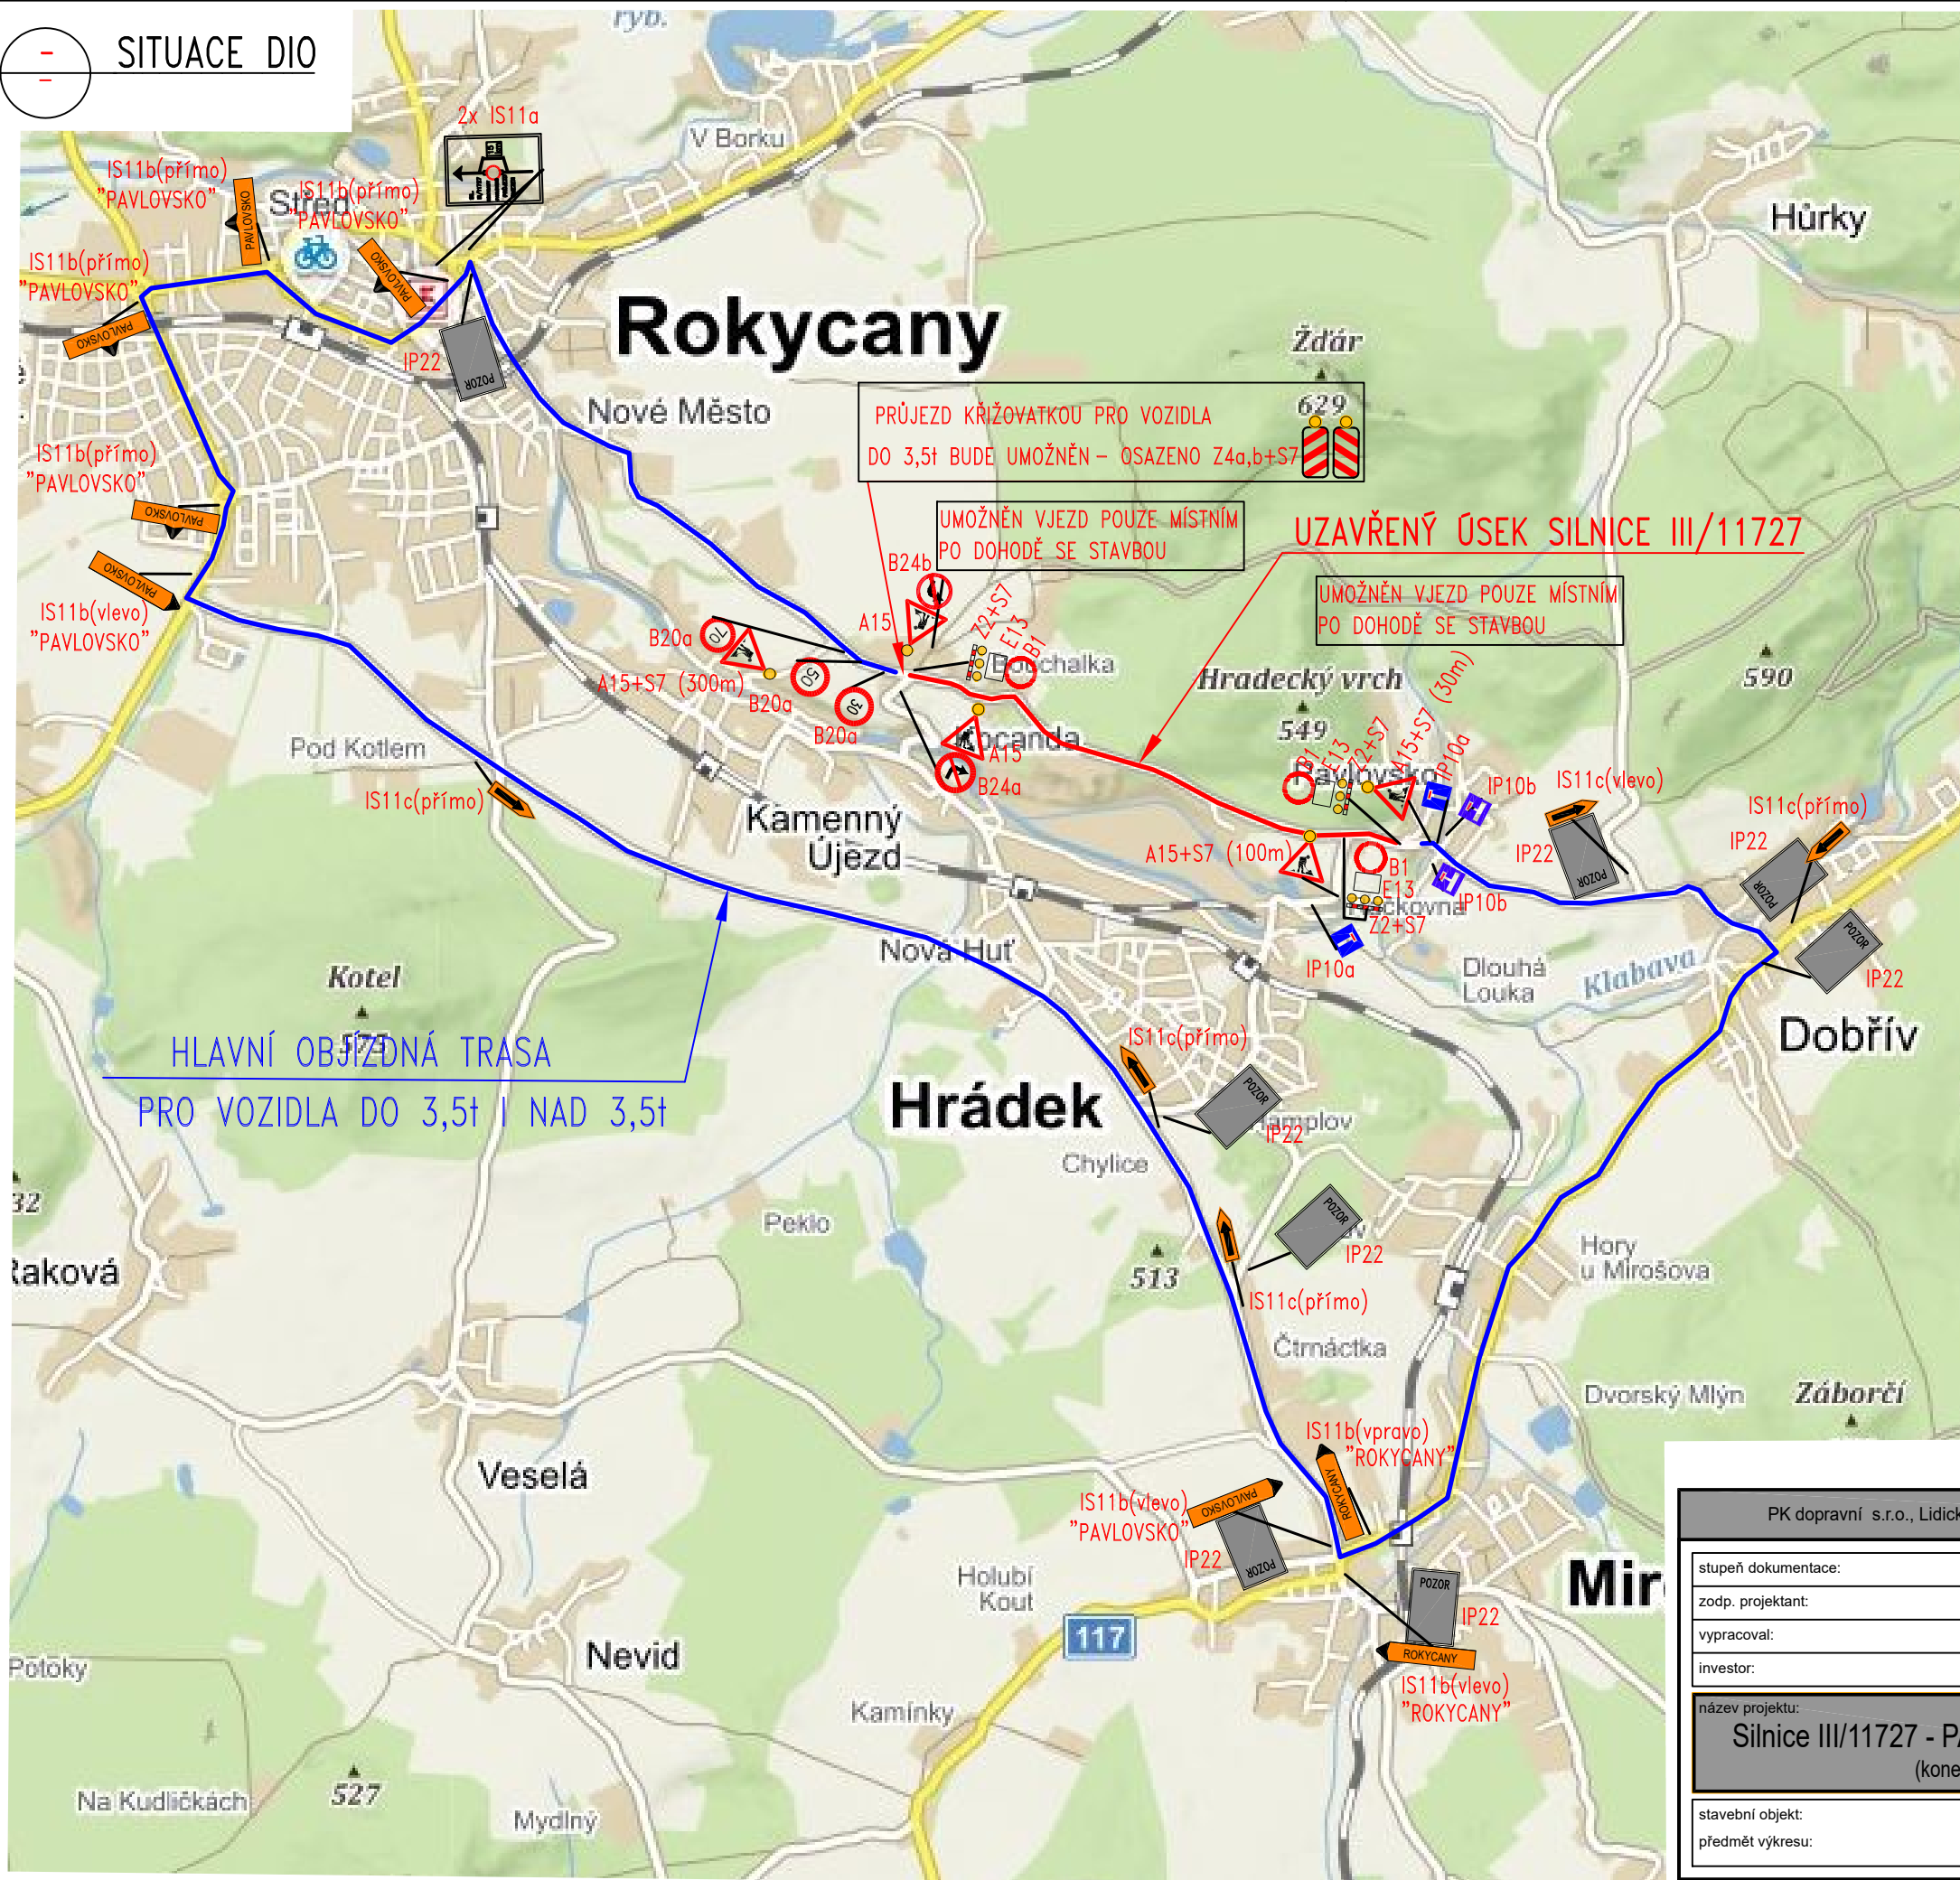

UZAVŘENÝ ÚSEK SILNICE III/11727
HLAVNÍ OBJÍZDNÁ TRASA
PRO VOZIDLA DO 3,5t I NAD 3,5t

POZOR IP22 - "text"
SILNICE III/11727
PAVLOVSKO - ROKYCANY UZAVŘENA

IS11a - "SILNICE III/11727 ROKYCANY
PAVLOVSKO PRŮJEZD OMEZEN"
"15 km"

B1
E13 "MIMO VOZIDEL STAVBY"
Z2+S7


A15+S7 (50m)

B24a B24b
30 50 70 B20a

IS11c
IP10a
IP10b

IS11b (OBEC)

Z4a+S7 Z4b+S7

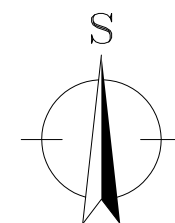

PK dopravní s.r.o., Lidická 811, 438 01 Žatec, IČ: 04166205, DIČ: CZ04166205, email: info@pkdopravni.cz			
stupeň dokumentace:	PDPS		
zodp. projektant:	PETR KOUBÍK		
vypracoval:	Ing. Lenka Tišlerová, Ph.D.		
investor:	SÚS PLZEŇSKÉHO KRAJE, p.o., Koterovská 162, 326 00 Plzeň		
název projektu:	Silnice III/11727 - PAVLOVSKO - ROKYCANY - ÚSEK B (konec obce Pavlovsko - km 4,429)		
stavební objekt:	E - ZOV + DIO		
předmět výkresu:	SITUACE DIO		
formát:	2xA4		
datum:	04/2021		
měřítko:	-		
č. výkresu:	E.3		
č. paré:			