


ZNEPLATNĚNÉ DOPRAVNÍ ZNAČENÍ

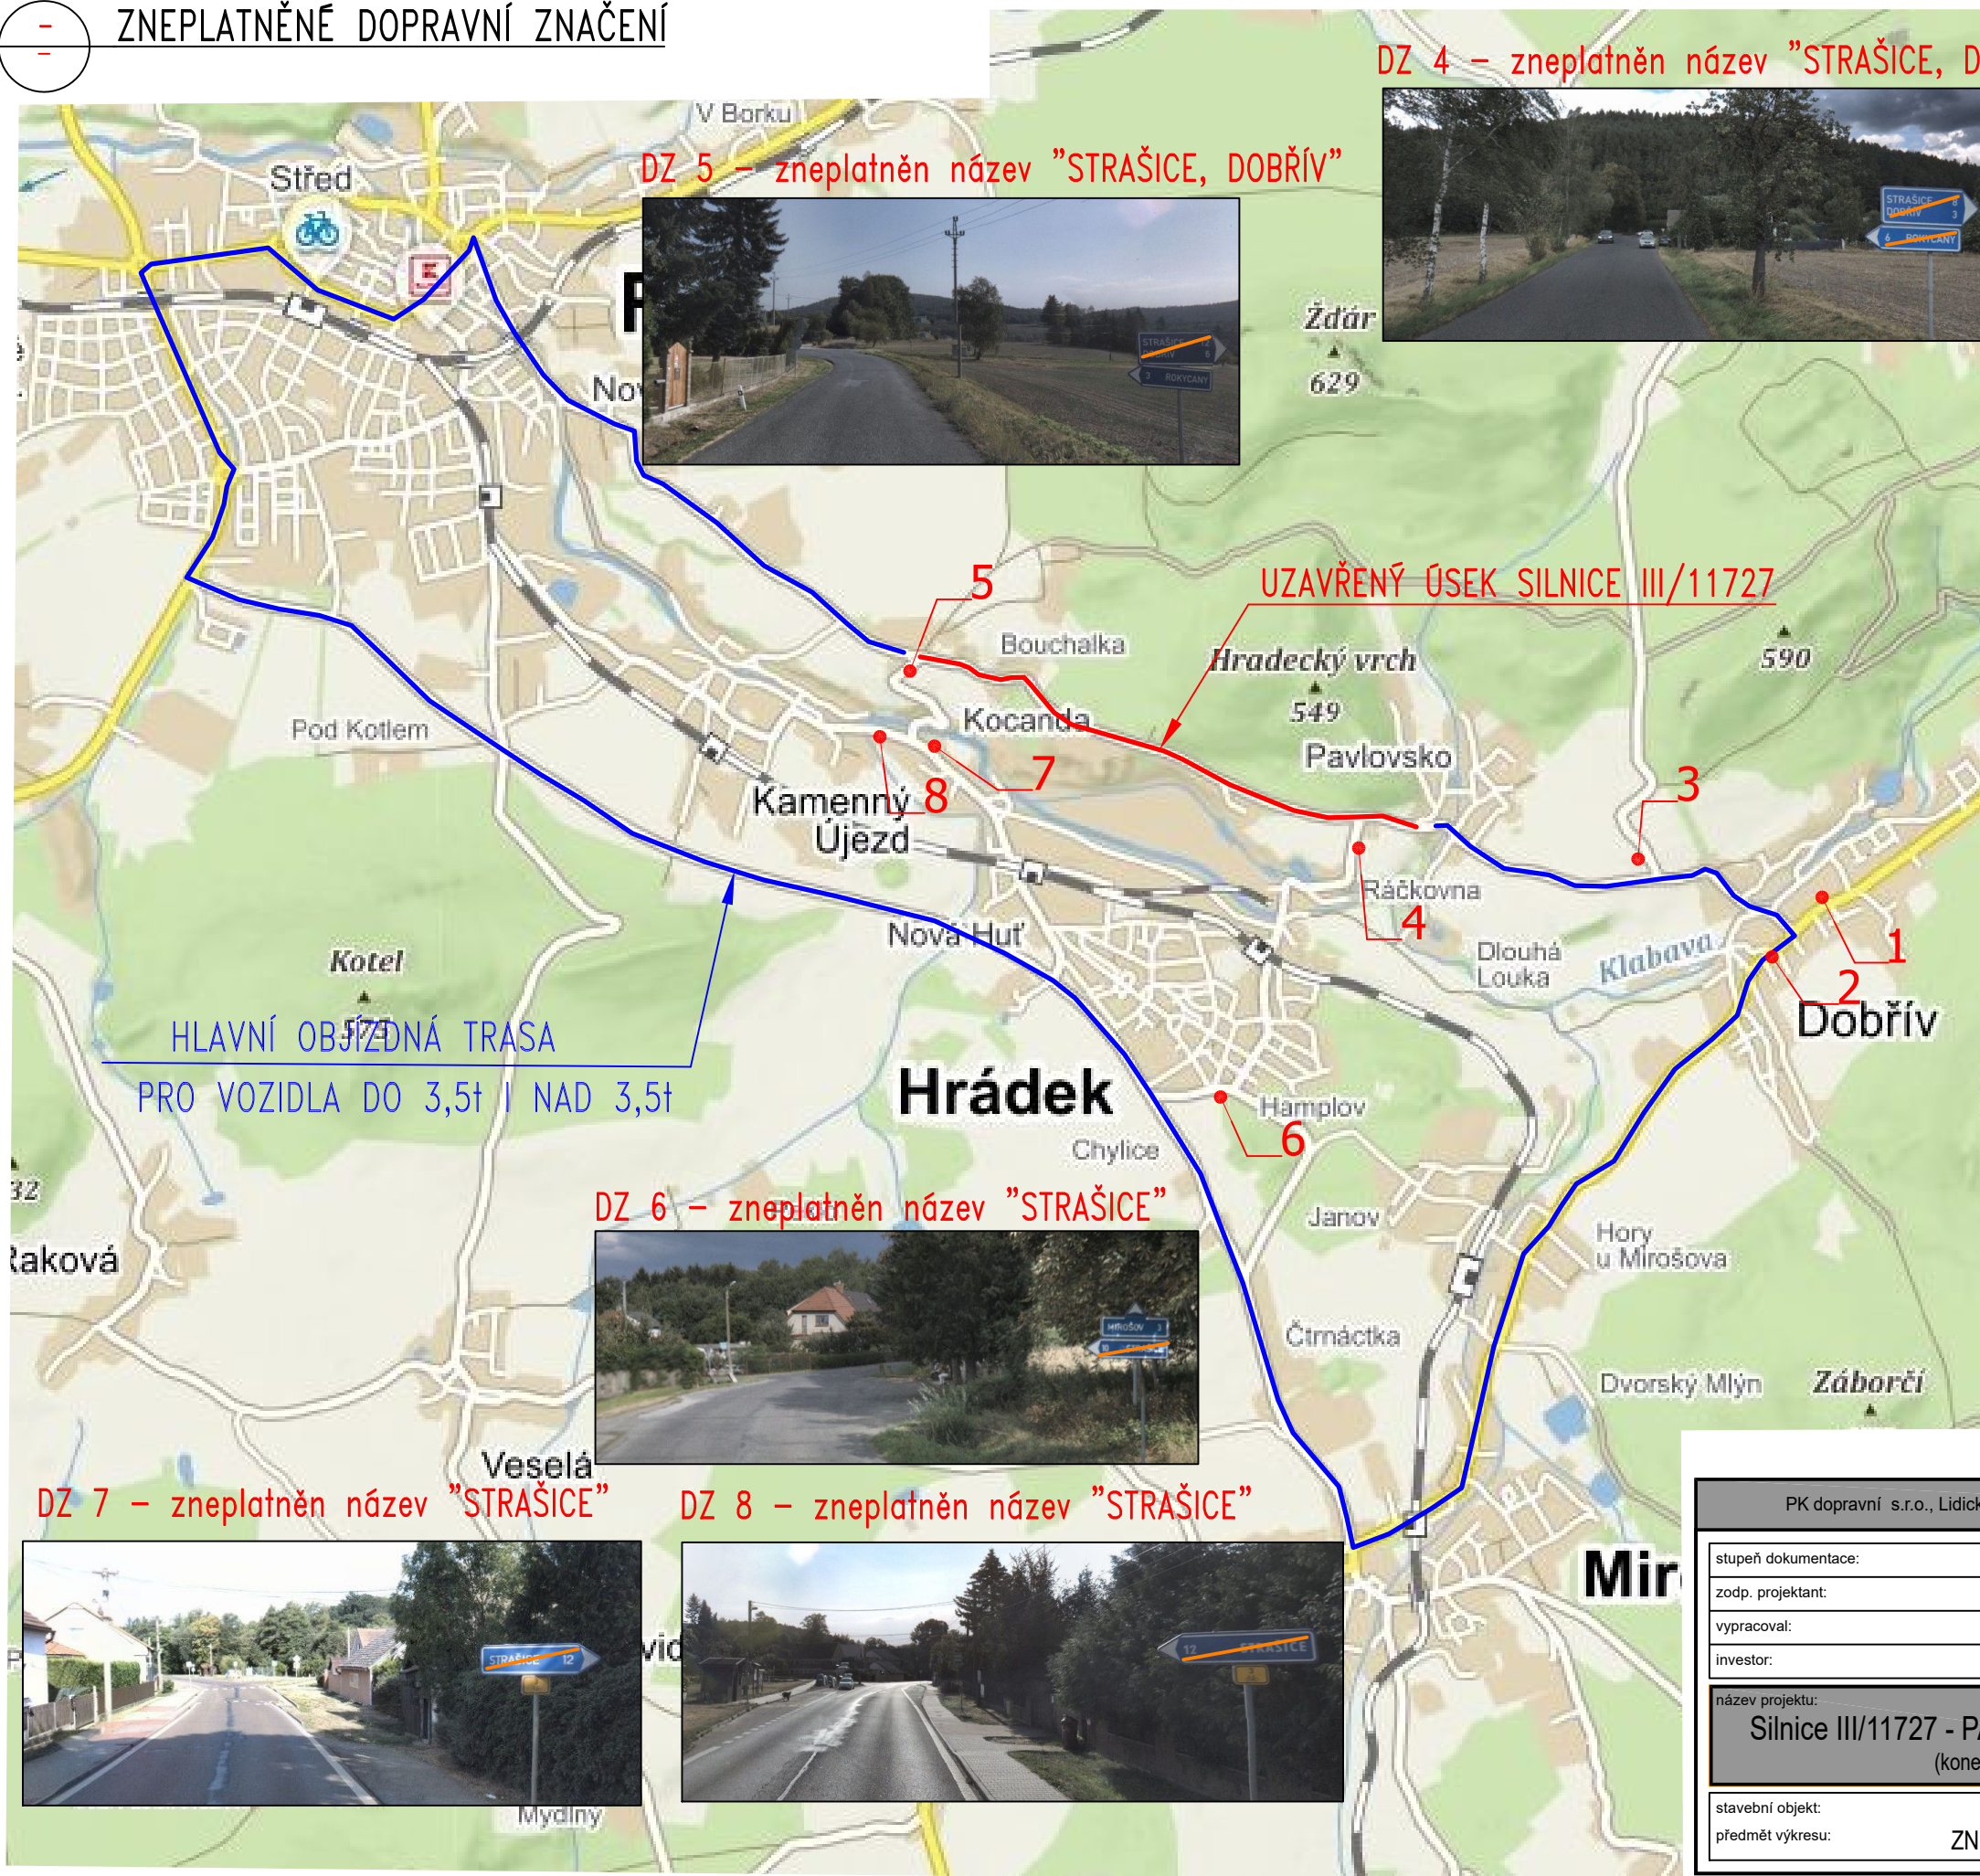


DZ 4 – zneplatněn název "STRAŠICE, DOBŘÍV, ROKYCANY"



DZ 1 – zneplatněn název "ROKYCANY"




DZ 2 – zneplatněn název "ROKYCANY"

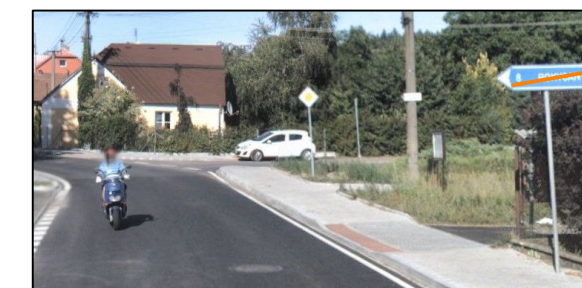


DZ 3 – zneplatněn název "ROKYCANY"



DZ 5 – zneplatněn název "STRAŠICE, DOBŘÍV"

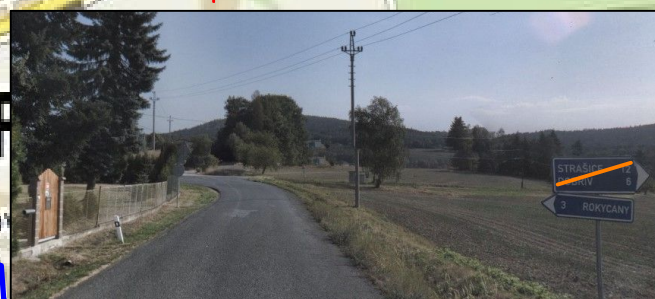


DZ 6 – zneplatněn název "STRAŠICE"

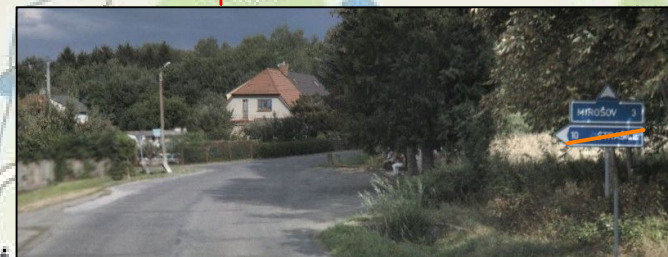

DZ 7 – zneplatněn název "STRAŠICE"



DZ 8 – zneplatněn název "STRAŠICE"

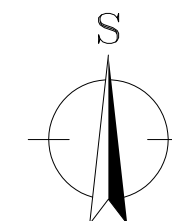

PK dopravní s.r.o., Lidická 811, 438 01 Žatec, IČ: 04166205, DIČ: CZ04166205, email: info@pkdopravni.cz			
stupeň dokumentace:	PDPS		
zodp. projektant:	PETR KOUBÍK		
vypracoval:	Ing. Lenka Tišlerová, Ph.D.		
investor:	SÚS PLZEŇSKÉHO KRAJE, p.o., Koterovská 162, 326 00 Plzeň		
název projektu:		formát:	2xA4
Silnice III/11727 - PAVLOVSKO - ROKYCANY - ÚSEK B		datum:	04/2021
(konec obce Pavlovsko - km 4,429)		měřítko	-
stavební objekt:	E - ZOV + DIO		
předmět výkresu:	ZNEPLATNĚNÉ DOPRAVNÍ ZNAČENÍ		
		č. výkresu:	E.4
		č. paré:	