KOORDINAČNÍ SITUACE
M 1 : 500

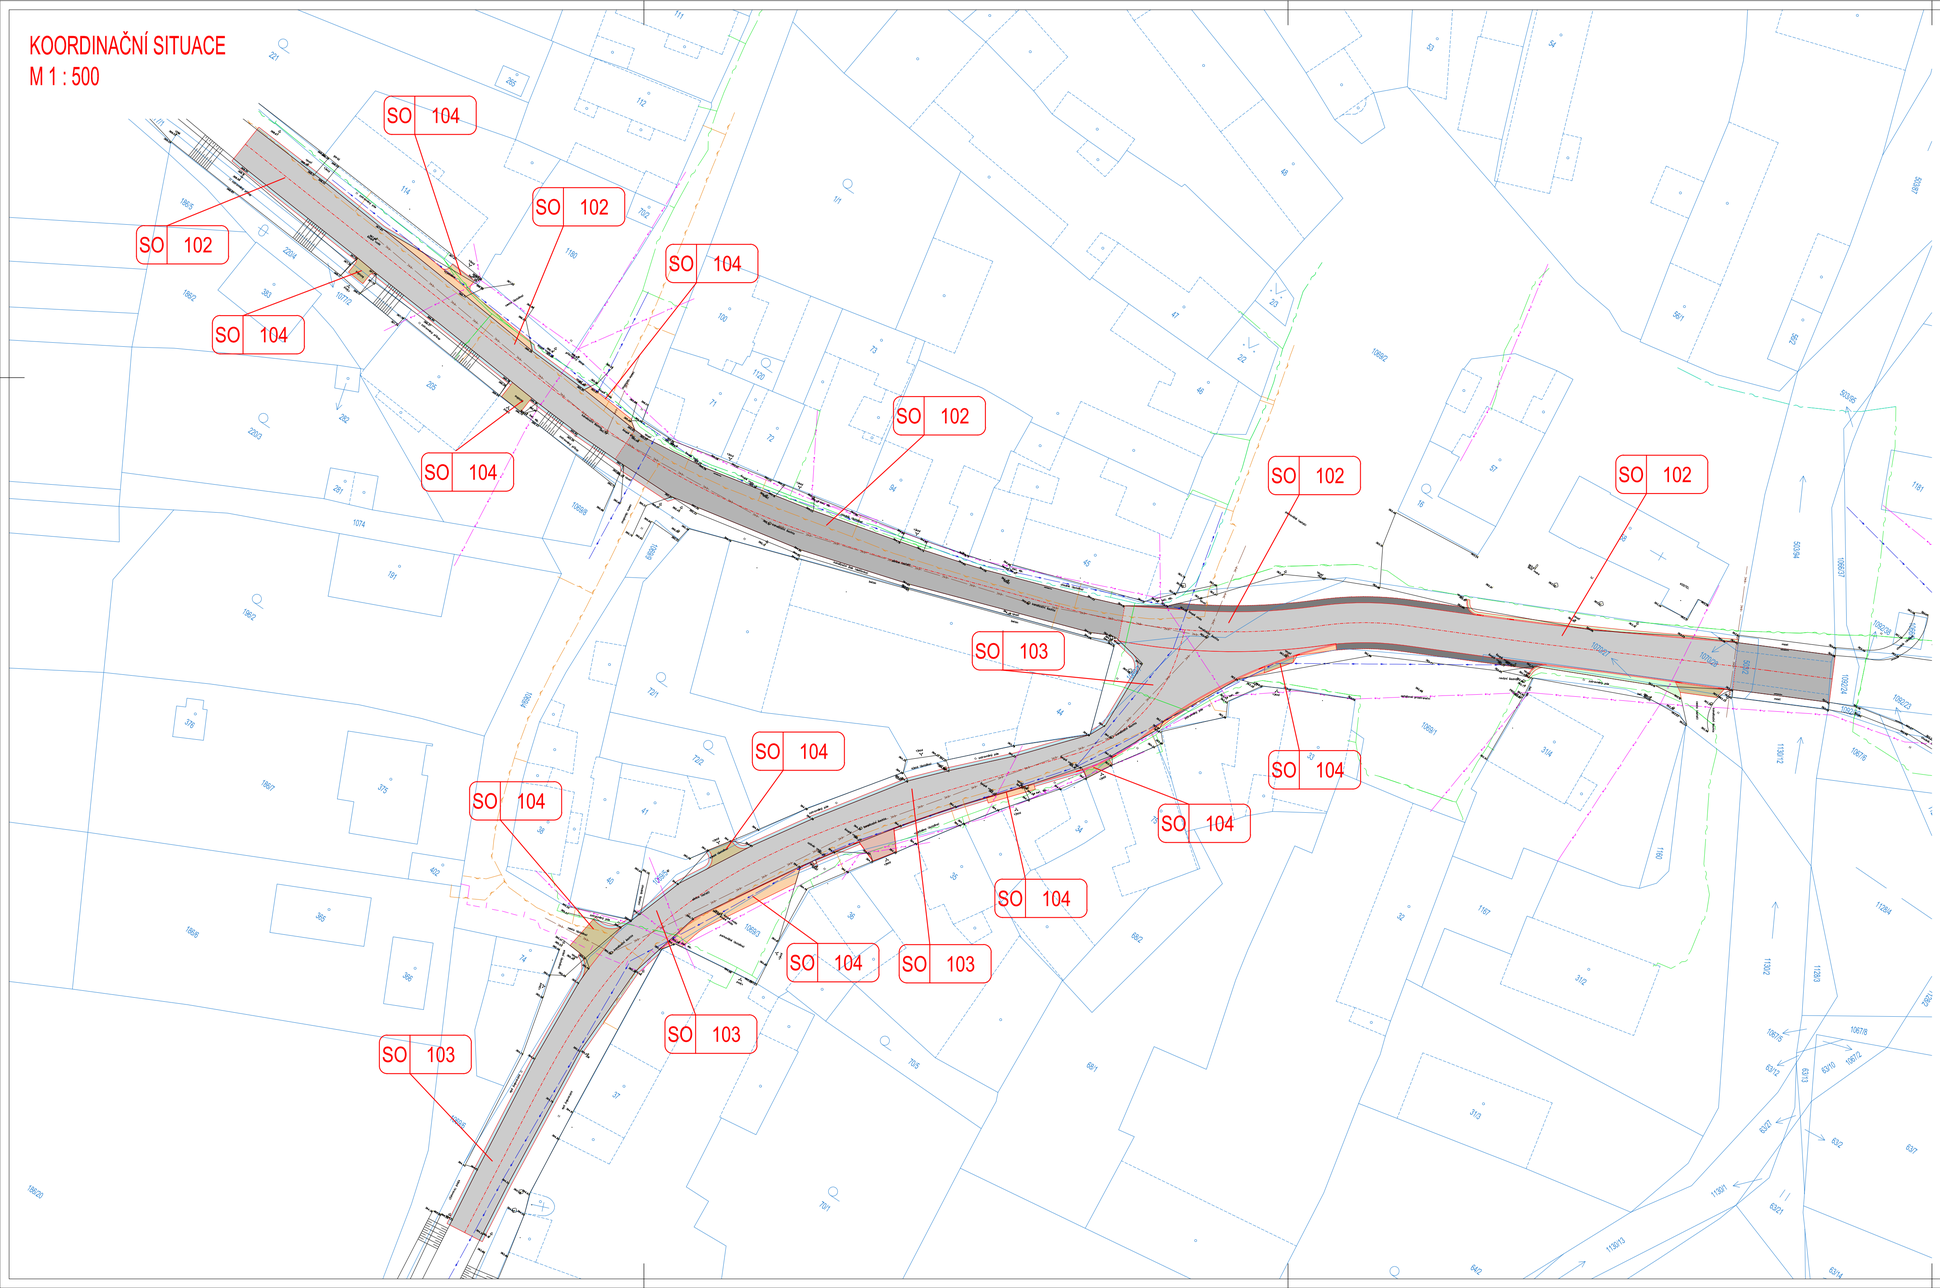

LEGENDA:

VÝKRES
- STAVEBNÍ ÚPRAVY - NÁVRH
- GEODETICKÉ ZAMĚŘENÍ
- KATASTRÁLNÍ MAPA (DKM)

PLOCHY
- KOMUNIKACE - ŽIVICE (OBRUSNÁ+LOŽNÁ VRSTVA)
- KOMUNIKACE - ŽIVICE (OBRUSNÁ VRSTVA)
- KOMUNIKACE - ŽIVICE (OBRUSNÁ VRSTVA - DOASFALTOVÁNÍ)
- ZPEVNĚNÉ PLOCHY - ŽIVICE
- ZPEVNĚNÉ PLOCHY - DLAŽBA
- NEZPEVNĚNÁ KRAJNICE - R-MATERIÁL
- ZPEVNĚNÉ PLOCHY - ŠTĚRKODRŤ 0/32
- ZELEŇ

INŽENÝRSKÉ SÍTĚ

STAV	NÁVRH
	ELEKTRO NN - NADZEMNÍ (ČEZ)
	ELEKTRO NN - PODZEMNÍ ČEZ
	PLYNOVOD STL (RWE)
	PLYNOVOD - OCHRANNÉ PÁSMO
	SDĚLOVACÍ VEDENÍ - NADZEMNÍ (CETIN)
	SDĚLOVACÍ VEDENÍ - PODZEMNÍ (CETIN)
	VODOVOD
	KANALIZACE - JEDNOTNÁ
UVxx	ULIČNÍ VPUST (NOVÁ, UPRAVENÁ) + PŘÍPOJKA

PROJEKTY, INŽENÝRING, KONZULTACE

INVESTOR	SÚS PLZEŇSKÉHO KRAJE, PŘÍSPĚVKOVÁ ORGANIZACE, KOTEROVSKÁ 462/162, 326 00 PLZEŇ IČ: 72053119 | telefon: 377 172 101 | e-mail: posta@suspk.eu			
ZHOTOVITEL	ING. JIŘÍ ULMAN, KRÁTKÁ 768, 330 12 HORNÍ BŘÍZA telefon: 775 901 486 | e-mail ulman.jiri@gmail.com			
PROJEKTANT ČÁSTI, SO	ING. JIŘÍ ULMAN, KRÁTKÁ 768, 330 12 HORNÍ BŘÍZA telefon: 775 901 486 | e-mail ulman.jiri@gmail.com			
	VYPRACOVAL: ING. JIŘÍ ULMAN	STUPEŇ PD	PDPS	AUTORIZACE (ČKAIT 0202002)
		DATUM	02 / 2021	ING. JIŘÍ ULMAN
KRAJ: PLZEŇSKÝ		MĚŘÍTKO	1 : 500	
KATASTRÁLNÍ ÚZEMÍ: DNEŠICE		FORMÁT	420 x 840	
STAVBA:	PD - III/18035 DNEŠICE - OPRAVA (AKTUALIZACE)		OZNAČENÍ PŘÍLOHY	
ČÁST PD:	SOUHRNNÉ ŘEŠENÍ STAVBY		A	
PŘÍLOHA:	KOORDINAČNÍ SITUACE		3	

Autorizovaný inženýr pro dopravní stavby
ING. JIŘÍ ULMAN
ČKAIT - 0202002