

M 1 : 1000 / 100

km 0 - km 0.281

M 1:1000/100

SKLONOVÉ POMĚRY

KÓTY NIVELETY

KÓTY TERÉNU


Srov. rovina = 357 m / n. m.

STANIČENÍ

PŘÍČNÉ ŘEZY

SMĚROVÉ POMĚRY

STANIČENÍ

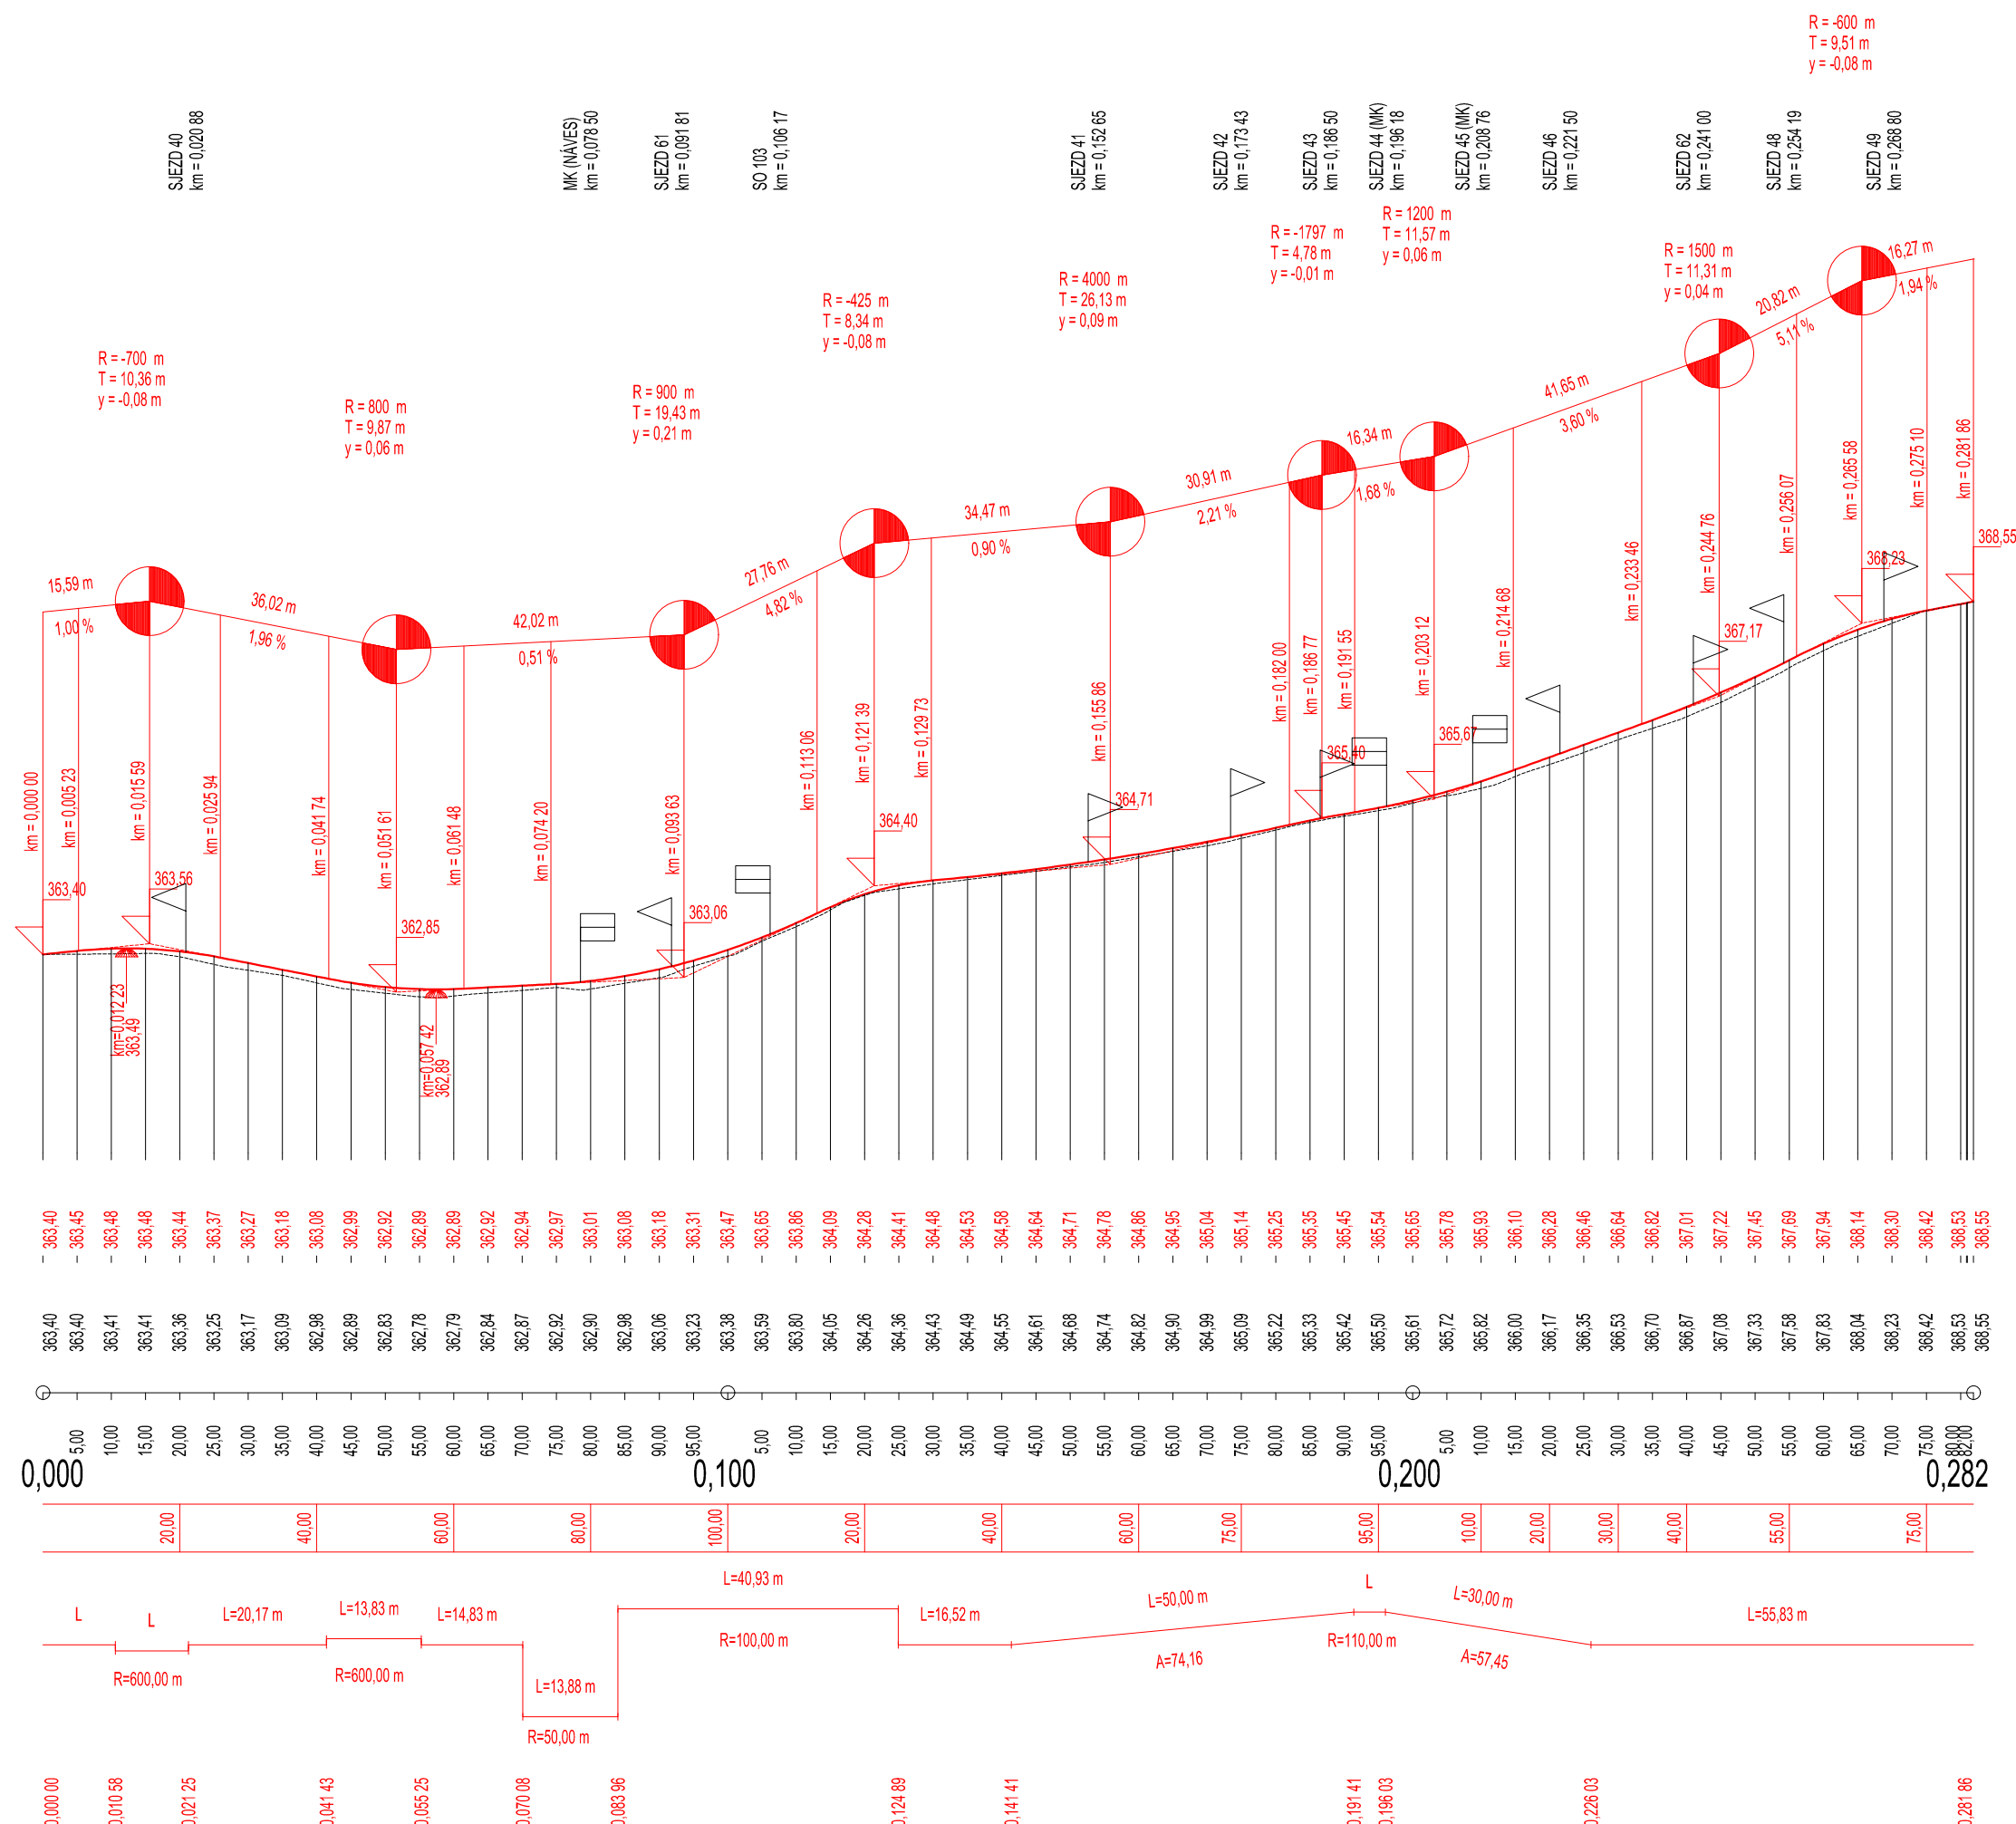

POZN.:
PODÉLNÝ PROFIL JE ORIENTAČNÍHO CHARAKTERU, REÁLNĚ NIVELETA KOPÍRUJE
STÁVAJÍCÍ TERÉN V PŘEDEPSANÉM ZESÍLENÍ KONSTRUKCE VOZOVKY.



INVESTOR	SÚS PLZEŇSKÉHO KRAJE, PŘÍSPĚVKOVÁ ORGANIZACE, KOTEROVSKÁ 462/162, 326 00 PLZEŇ IČ: 72053119 telefon: 377 172 101 e-mail: posta@suspk.eu			
ZHOTOVITEL	ING. JIŘÍ ULMAN, KRÁTKÁ 768, 330 12 HORNÍ BŘÍZA telefon: 775 901 486 e-mail ulman.jiri@gmail.com			
PROJEKTANT ČÁSTI, SO	ING. JIŘÍ ULMAN, KRÁTKÁ 768, 330 12 HORNÍ BŘÍZA telefon: 775 901 486 e-mail ulman.jiri@gmail.com			AUTORIZACE (ČKAIT 0202002) ING. JIŘÍ ULMAN
	VYPRACOVAL: ING. JIŘÍ ULMAN	STUPEŇ PD DATUM	PDPS 02 / 2021	
KRAJ: PLZEŇSKÝ		MĚŘÍTKO FORMÁT	1 : 1000/100 420 x 630	
KATASTRÁLNÍ ÚZEMÍ: DNEŠICE				
STAVBA:	PD - III/18035 DNEŠICE - OPRAVA (AKTUALIZACE)		OZNAČENÍ PŘÍLOHY	
ČÁST PD:	STAVEBNÍ ČÁST		B	
STAVEBNÍ OBJEKT:	SO 102 KOMUNIKACE 2		2	
PŘÍLOHA:	PODÉLNÝ PROFIL		3	

