

POHLED SEVERNÍ




POZICE OKEN OJ1 až OJ9


PROFIL PRO NÍZKOENERGETICKÝ A PASIVNÍ STANDARD
ŠESTIKOMOROVÝ PROFIL S TERMOIZOLAČNÍMI MODULY
S HLOUBKOU KŘÍDLA A RÁMU 86 mm, TŘI ROVINY TĚSNĚNÍ
HODNOTA ZVUKOVÉHO ÚTLUMU $R_w = 47$ Db
TROJSKLO $U=0,6$, CELKOVÉ U OKNA $U=0,62$

POZICE DVEŘÍ DV1 až DV8

PROFIL PRO NÍZKOENERGETICKÝ A PASIVNÍ STANDARD
ŠESTIKOMOROVÝ PROFIL S TERMOIZOLAČNÍMI MODULY
S HLOUBKOU KŘÍDLA A RÁMU 86 mm, TŘI ROVINY TĚSNĚNÍ
HODNOTA ZVUKOVÉHO ÚTLUMU $R_w = 47$ Db
TROJSKLO $U=0,6$, CELKOVÉ U DVEŘÍ $U=0,92$

PROJEKTOVALA		VYPRACOVALA		 Na Výsluní 630, 330 21 Líně – Sukov e-mail: planteam@volny.cz	
STAVEBNÍK	ING. I. POTUŽÁKOVÁ		ING. I. POTUŽÁKOVÁ		
Střední škola informatiky a finančních služeb, KLATOVSKÁ 2778/200g, 301 00 PLZEŇ				ZAKÁZKA	0322 KOPE
MÍSTO	Klatovská třída 2778/200g, 301 00 Plzeň 3			DATUM	01.2022
NÁZEV	HAVÁRIE - VÝMĚNA OKEN V BUDOVĚ ŠKOLY PLZEŇ, KLATOVSKÁ 200G, PLZEŇ			DOKUMENTACE	DRS
ČÁST	ARCHITEKTONICKO-STAVEBNÍ ŘEŠENÍ			FORMÁT	2 A4
VÝKRES	POHLED SEVERNÍ			MĚŘÍTKO	VÝKRES C.
				1 : 100	D1.3

POHLED JIŽNÍ

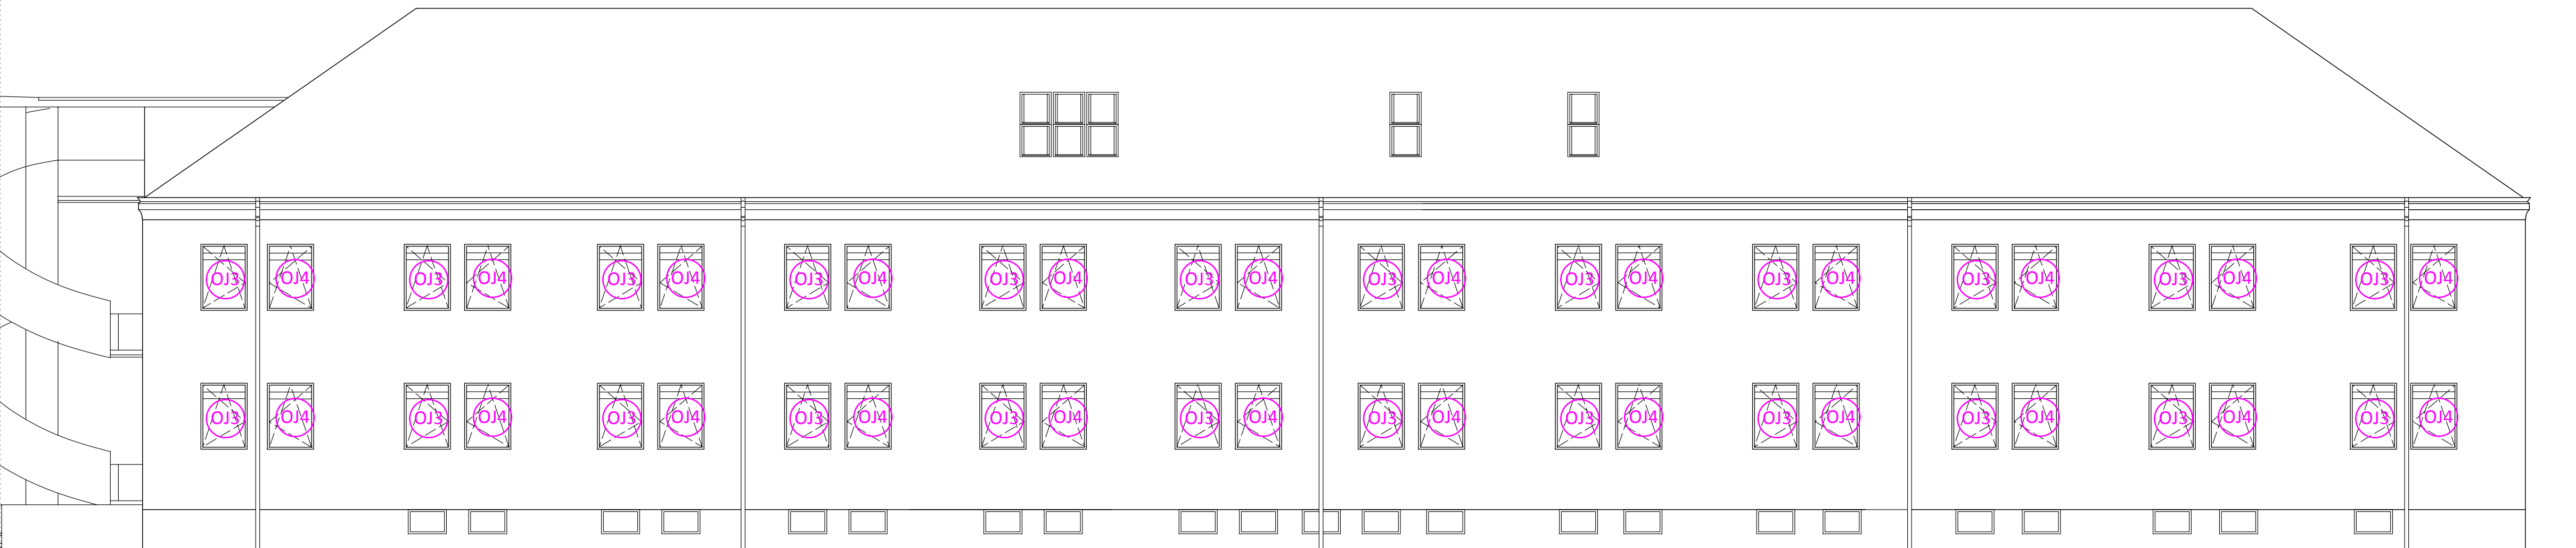


POZICE OKEN OJ1 až OJ9

PROFIL PRO NÍZKOENERGETICKÝ A PASIVNÍ STANDARD
ŠESTIKOMOROVÝ PROFIL S TERMOIZOLAČNÍMI MODULY
S HLOUBKOU KŘÍDLA A RÁMU 86 mm, TŘI ROVINY TĚSNĚNÍ
HODNOTA ZVUKOVÉHO ÚTLUMU $R_w = 47$ Db
TROJSKLO $U=0,6$, CELKOVÉ U OKNA $U=0,62$

POZICE DVEŘÍ DV1 až DV8

PROFIL PRO NÍZKOENERGETICKÝ A PASIVNÍ STANDARD
ŠESTIKOMOROVÝ PROFIL S TERMOIZOLAČNÍMI MODULY
S HLOUBKOU KŘÍDLA A RÁMU 86 mm, TŘI ROVINY TĚSNĚNÍ
HODNOTA ZVUKOVÉHO ÚTLUMU $R_w = 47$ Db
TROJSKLO $U=0,6$, CELKOVÉ U DVEŘÍ $U=0,92$

PROJEKTOVALA		VYPRACOVALA		 Na Výsluní 630, 330 21 Líně – Sukov e-mail: planteam@volny.cz	
STAVEBNÍK	ING. I. POTUŽÁKOVÁ		ING. I. POTUŽÁKOVÁ		
	Střední škola informatiky a finančních služeb, KLATOVSKÁ 2778/200g, 301 00 PLZEŇ				ZAKÁZKA 0322 KOPIE
MÍSTO	Klatovská třída 2778/200g, 301 00 Plzeň 3				DATUM 01.2022
NÁZEV	HAVÁRIE - VÝMĚNA OKEN V BUDOVĚ ŠKOLY PLZEŇ, KLATOVSKÁ 200G, PLZEŇ				DOKUMENTACE DRS
ČÁST	ARCHITEKTONICKO-STAVEBNÍ ŘEŠENÍ				FORMÁT 2 A4
VÝKRES	POHLED JIŽNÍ				MĚŘÍTKO VÝKRES C.
					1 : 100