

KATASTRY
PARCELNÍ ČÍSLA
DRUH POVRCHU
VZDÁLENOSTI ŠACHET
OZNAČENÍ ŠACHET

SMĚROVÉ POMĚRY

MĚŘÍTKA 1:200/100

LEGENDA TYPŮ ČAR
PŮVODNÍ TERÉN
HRUBÉ TERÉNNÍ ÚPRAVY
UPRAVENÝ TERÉN

SOUBĚH

KÓTA UPRAVENÉHO TERÉNU

KÓTA HRUBÝCH TERÉNNÍCH ÚPRAV

HLOUBKA VÝKOPU

KÓTA VÝKOPU

HLOUBKA DNA POTRUBÍ


KÓTA DNA POTRUBÍ

KÓTA PŮVODNÍHO TERÉNU

SROVNÁVACÍ ROVINA


STANIČENÍ [km/m]
PROFIL[mm]–MATERIÁL–DÉLKA[m]
SKLON[promile]–DÉLKA[m]
ULOŽENÍ
KAPACITNÍ PRŮTOK[l/s]–RYCHLOST[m/s]
SKUTEČNÝ PRŮTOK[l/s]–RYCHLOST[m/s]

607304 Bor u Tachova			
474/2		570	
Trávník		Asfalt	
13.00		30.70	
ČS		Š3s	
		Š2s	
		Š1s	

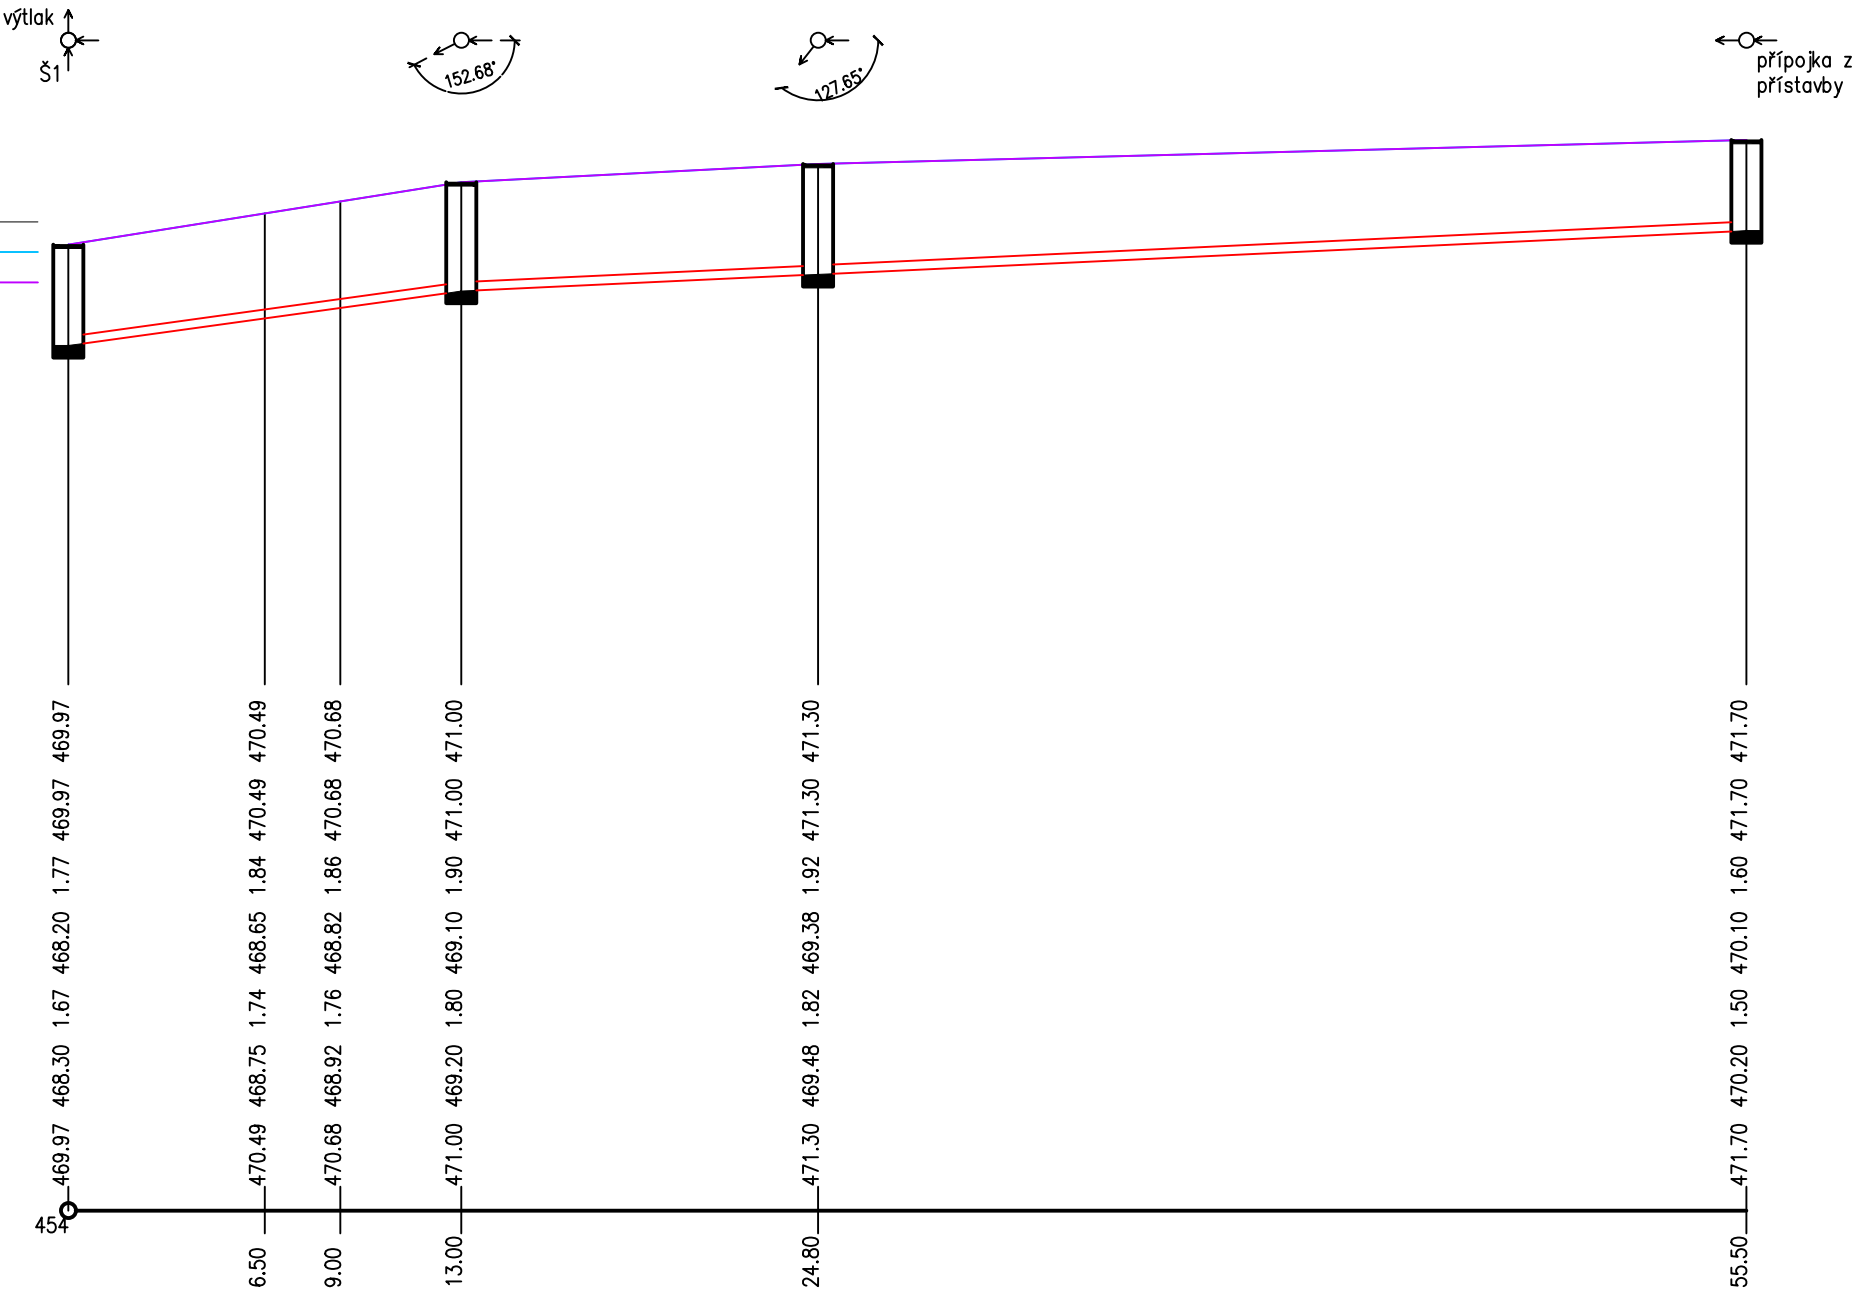

0.0	
DN150–PVC KG SN8–55.50	
69.23–13.00	23.53–42.50
písek	
56.8–3.22	32.7–1.85
1.5–1.44	1.5–0.96

HIP: ing. M.Šitera	ZODP.PROJ.:	KONTROLA: ing. M.Šitera
Místo stavby: Bor		
Investor: SŠ Bor, Plzeňská 231, 348 02 Bor		
Název: Dílny odborného výcviku SŠ Bor 1.etapa - přípojky objektu svařovna		
SO-01: kanalizace		
Obsah: Splašková kanalizace - podélný řez "S2"		

	
Tel.: 00420 374 722 965; 00420 602 614 034 E-mail : ps.sitera@gmail.com, www.projektservis-sitera.cz	
Číslo zakázky:	3009121
Arch. číslo:	
Datum:	06/2021
Formát:	2 A4
Stupeň:	DUR, DSP
Měřítko:	1:250/500
Č.výkr.:	103.
Část:	D.1.

kopie:
0