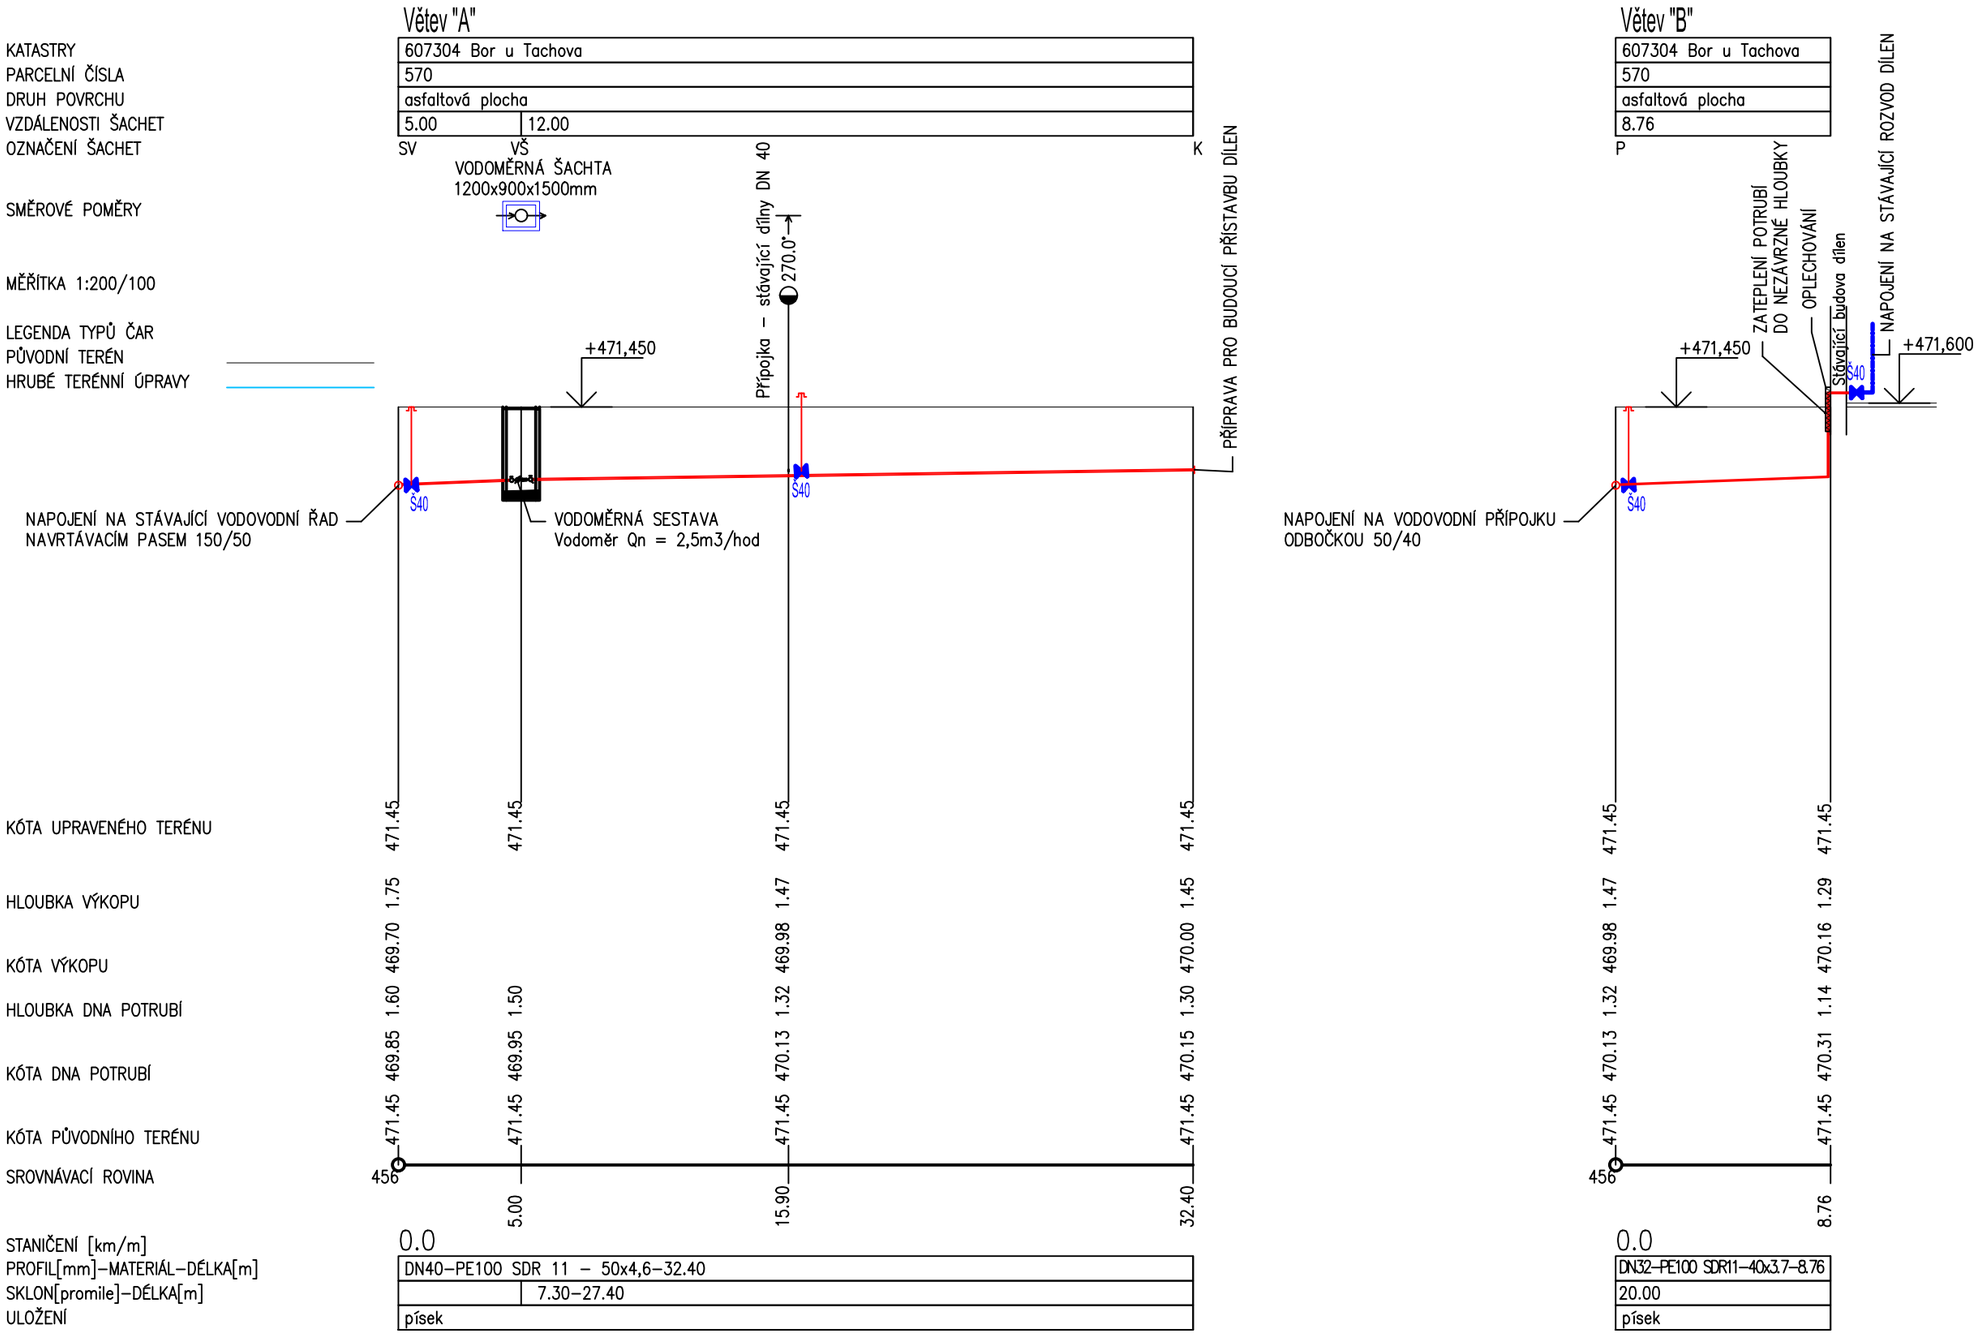

HIP: ing. M.Šitera	ZODP.PROJ.:	KONTROLA: ing. M.Šitera

Místo stavby: Bor

Investor: SŠ Bor, Plzeňská 231, 348 02 Bor

Název:

Dílny odborného výcviku SŠ Bor
1.etapa - přípojky objektu svařovna

SO-02: Vodovodní přípojka

Obsah: Podélný řez

projekt servis ŠITERA Jabloňová 2049, 347 01 Tachov
Tel.: 00420 374 722 965; 00420 602 614 034
E-mail :ps.sitera@gmail.com, www.projektservis-sitera.cz

Číslo zakázky:	3009121	
Arch. číslo:		kopie:
Datum:	06/2021	0
Formát:	2 A4	
Stupeň:	DUR, DSP	
Měřítko:	1:250/500	
Č.výkr.: 202.	Část: D.2.	