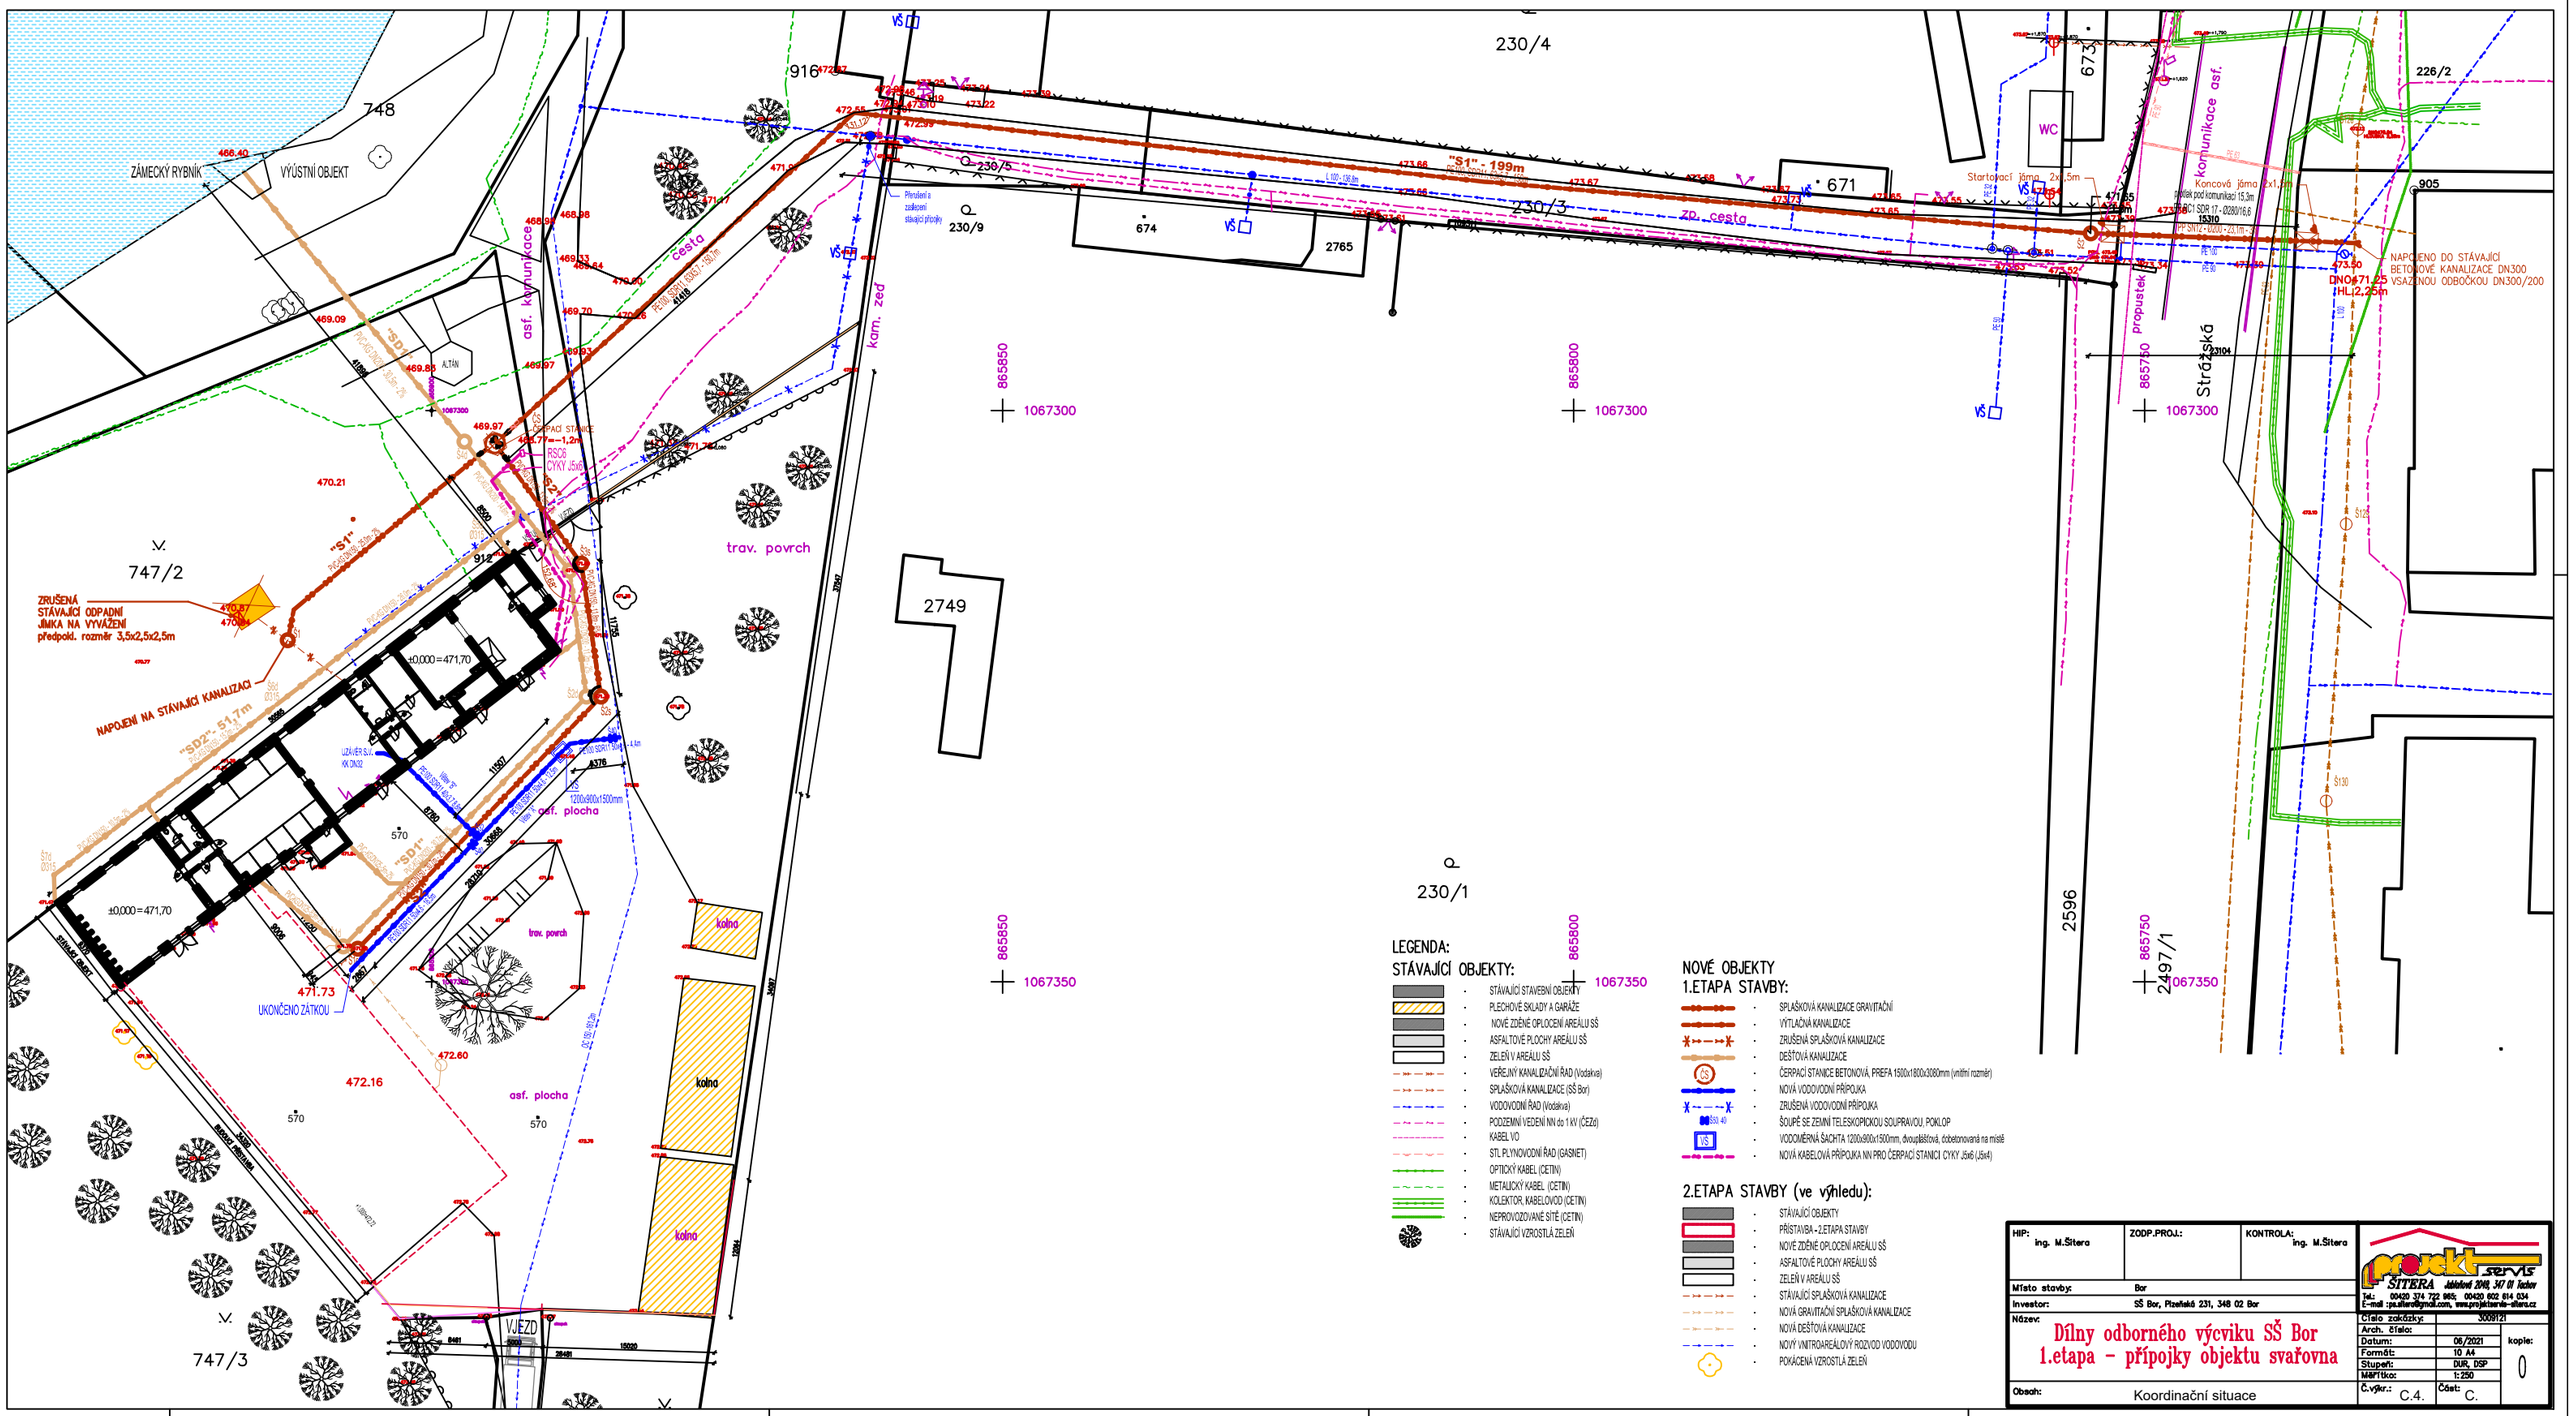

LEGENDA:

STÁVAJÍCÍ OBJEKTY:

- STÁVAJÍCÍ STAVEBNÍ OBJEKTY
- PLECHOVÉ SKLADY A GARÁŽE
- NOVĚ ZDĚNÉ OPLOCENÍ AREÁLU SŠ
- ASFALTOVÉ PLOCHY AREÁLU SŠ
- ZELEŇ V AREÁLU SŠ
- VEŘEJNÝ KANALIZAČNÍ ŘAD (Vodakva)
- SPLAŠKOVÁ KANALIZACE (SŠ Bor)
- VODOVODNÍ ŘAD (Vodakva)
- PODZEMNÍ VEDENÍ NN do 1 kV (ČEZd)
- KABEL VO
- STL PLYNOVODNÍ ŘAD (GASNET)
- OPTICKÝ KABEL (CETIN)
- METALICKÝ KABEL (CETIN)
- KOLEKTOR, KABELOVOD (CETIN)
- NEPROVOZOVANÉ SÍTĚ (CETIN)
- STÁVAJÍCÍ VZROSTLÁ ZELEŇ

NOVÉ OBJEKTY
1.ETAPA STAVBY:

- SPLAŠKOVÁ KANALIZACE GRAVITAČNÍ
- VÝTLAČNÁ KANALIZACE
- ZRUŠENÁ SPLAŠKOVÁ KANALIZACE
- DEŠŤOVÁ KANALIZACE
- ČERPACÍ STANICE BETONOVÁ, PREFA 1500x1800x3080mm (vnitřní rozměr)
- NOVÁ VODOVODNÍ PŘÍPOJKA
- ZRUŠENÁ VODOVODNÍ PŘÍPOJKA
- ŠOUPĚ SE ZEMNÍ TELESKOPICKOU SOUPRAVOU, POKLOP
- VODOMĚRNÁ ŠACHTA 1200x900x1500mm, dvoupláštová, dobetonovaná na místě
- NOVÁ KABELOVÁ PŘÍPOJKA NN PRO ČERPACÍ STANICI CYKY J5x6 (J5x4)

2.ETAPA STAVBY (ve výhledu):

- STÁVAJÍCÍ OBJEKTY
- PŘÍSTAVBA - 2.ETAPA STAVBY
- NOVĚ ZDĚNÉ OPLOCENÍ AREÁLU SŠ
- ASFALTOVÉ PLOCHY AREÁLU SŠ
- ZELEŇ V AREÁLU SŠ
- STÁVAJÍCÍ SPLAŠKOVÁ KANALIZACE
- NOVÁ GRAVITAČNÍ SPLAŠKOVÁ KANALIZACE
- NOVÁ DEŠŤOVÁ KANALIZACE
- NOVÝ VNITROAREÁLOVÝ ROZVOD VODOVODU
- POKÁCENÁ VZROSTLÁ ZELEŇ

HIP: ing. M.Sitera	ZODP.PROJ.:	KONTROLA: ing. M.Sitera
Místo stavby:	Bor	
Investor:	SŠ Bor, Plzeňská 231, 348 02 Bor	

projekt servis SITERA Jablonná 2048, 347 01 Tachov
Tel.: 00420 374 722 965; 00420 602 614 034
E-mail: pa.sitera@gmail.com, www.projektovy-atelier.cz

Název:

Dílny odborného výcviku SŠ Bor 1.etapa – přípojky objektu svařovna

Číslo zakázky:	3009121
Arch. číslo:	
Datum:	06/2021
Formát:	10 A4
Stupeň:	DUR, DSP
Měřítko:	1:250
Č.výkr.:	C.4.
Část:	C.
kopie:	0

Obsah: Koordinační situace