




PŘÍČNÝ ŘEZ

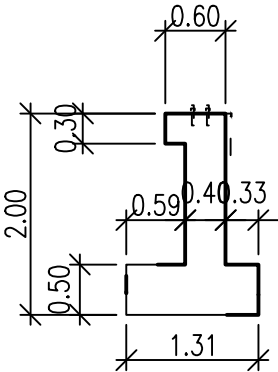

POHLED

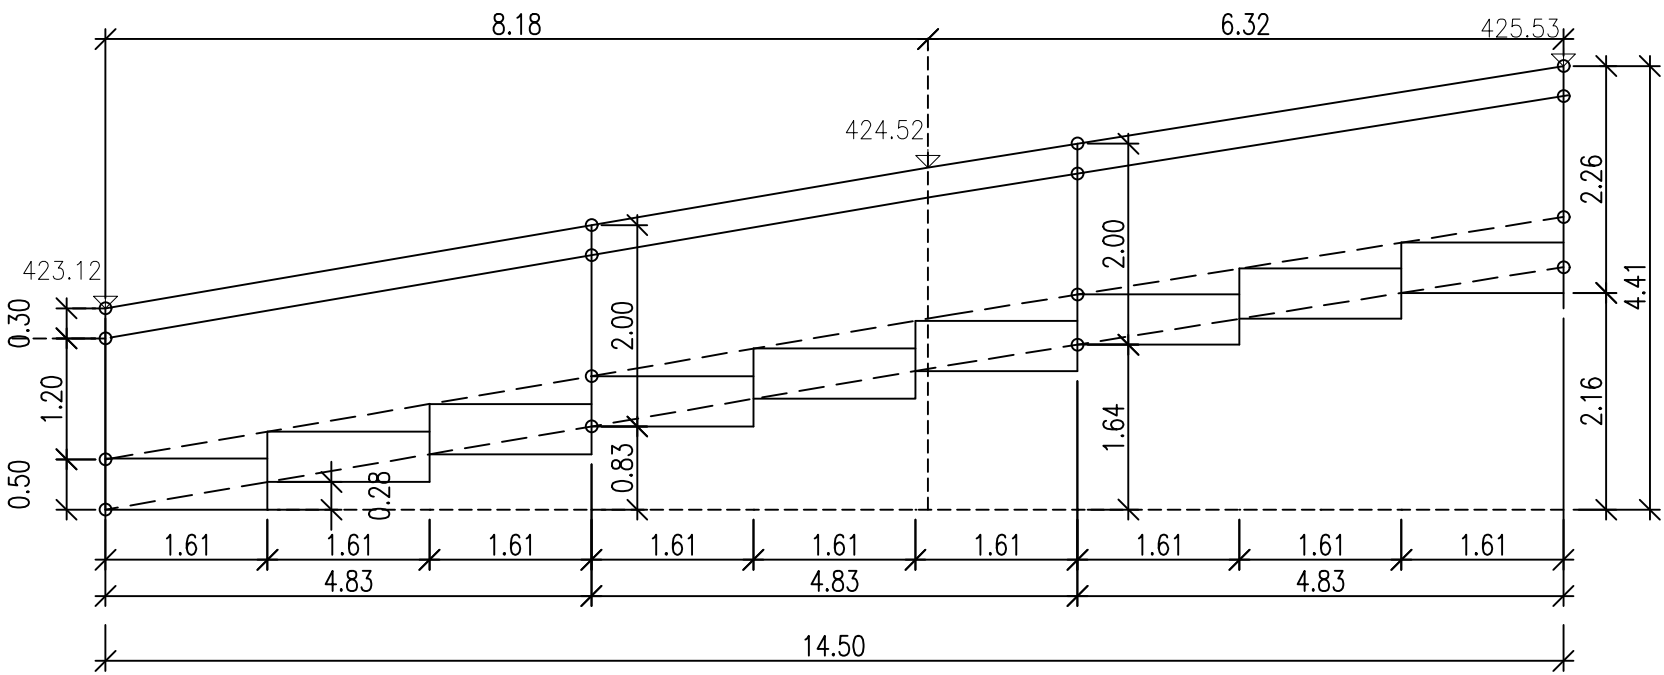

PŮDORYS

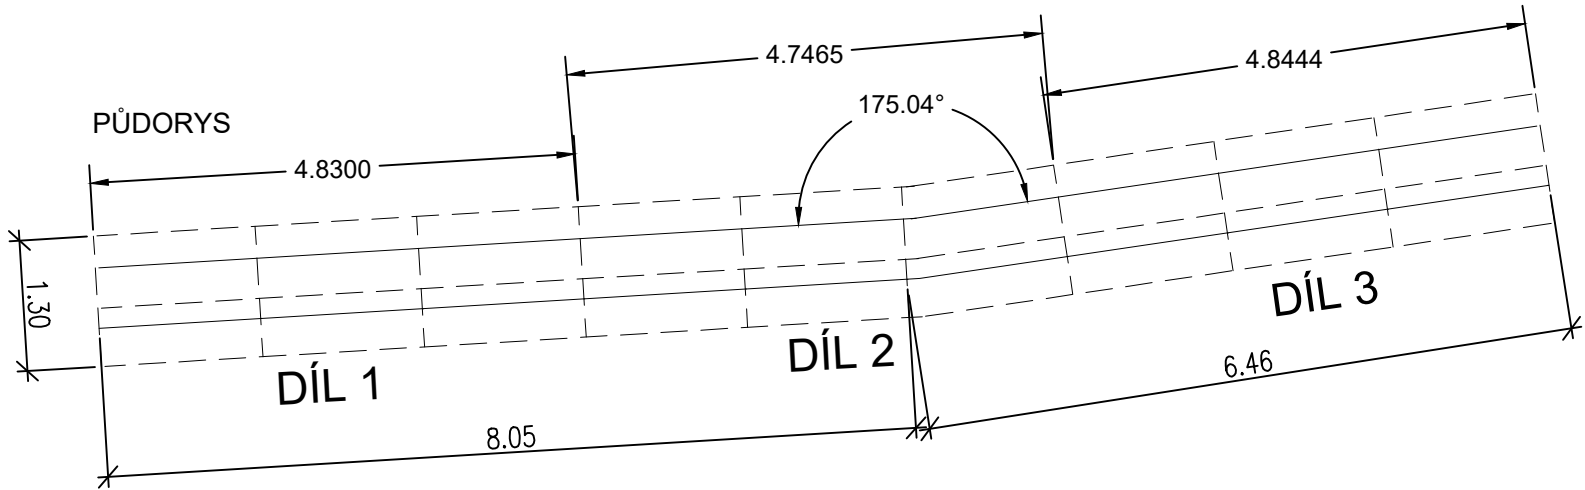

Ing. Václav Krch Žukovského 852/1 161 00 Praha 6 - Dědina		IČO: 14983184 e-mail: krchvaclav@seznam.cz tel.: +420 602 357 038	Správa a údržba silnic Plzeňského kraje, p.o. Škroupova 18 306 13 - Plzeň	
VYPRACOVAL: Ing. Zdeněk Podráský			MĚŘÍTKO	1:75
			KÓTY	
Most ev.č. 206-004 Rabštejn n. Střelou			FORMÁT	3 A4
			DATUM	06/2019
			ZAK.Č.	
Dopravní řešení předpolí mostu VÝKRES TVARU			STUPEŇ	PD
			Č.PŘÍLOHY 04.	PARÉ