

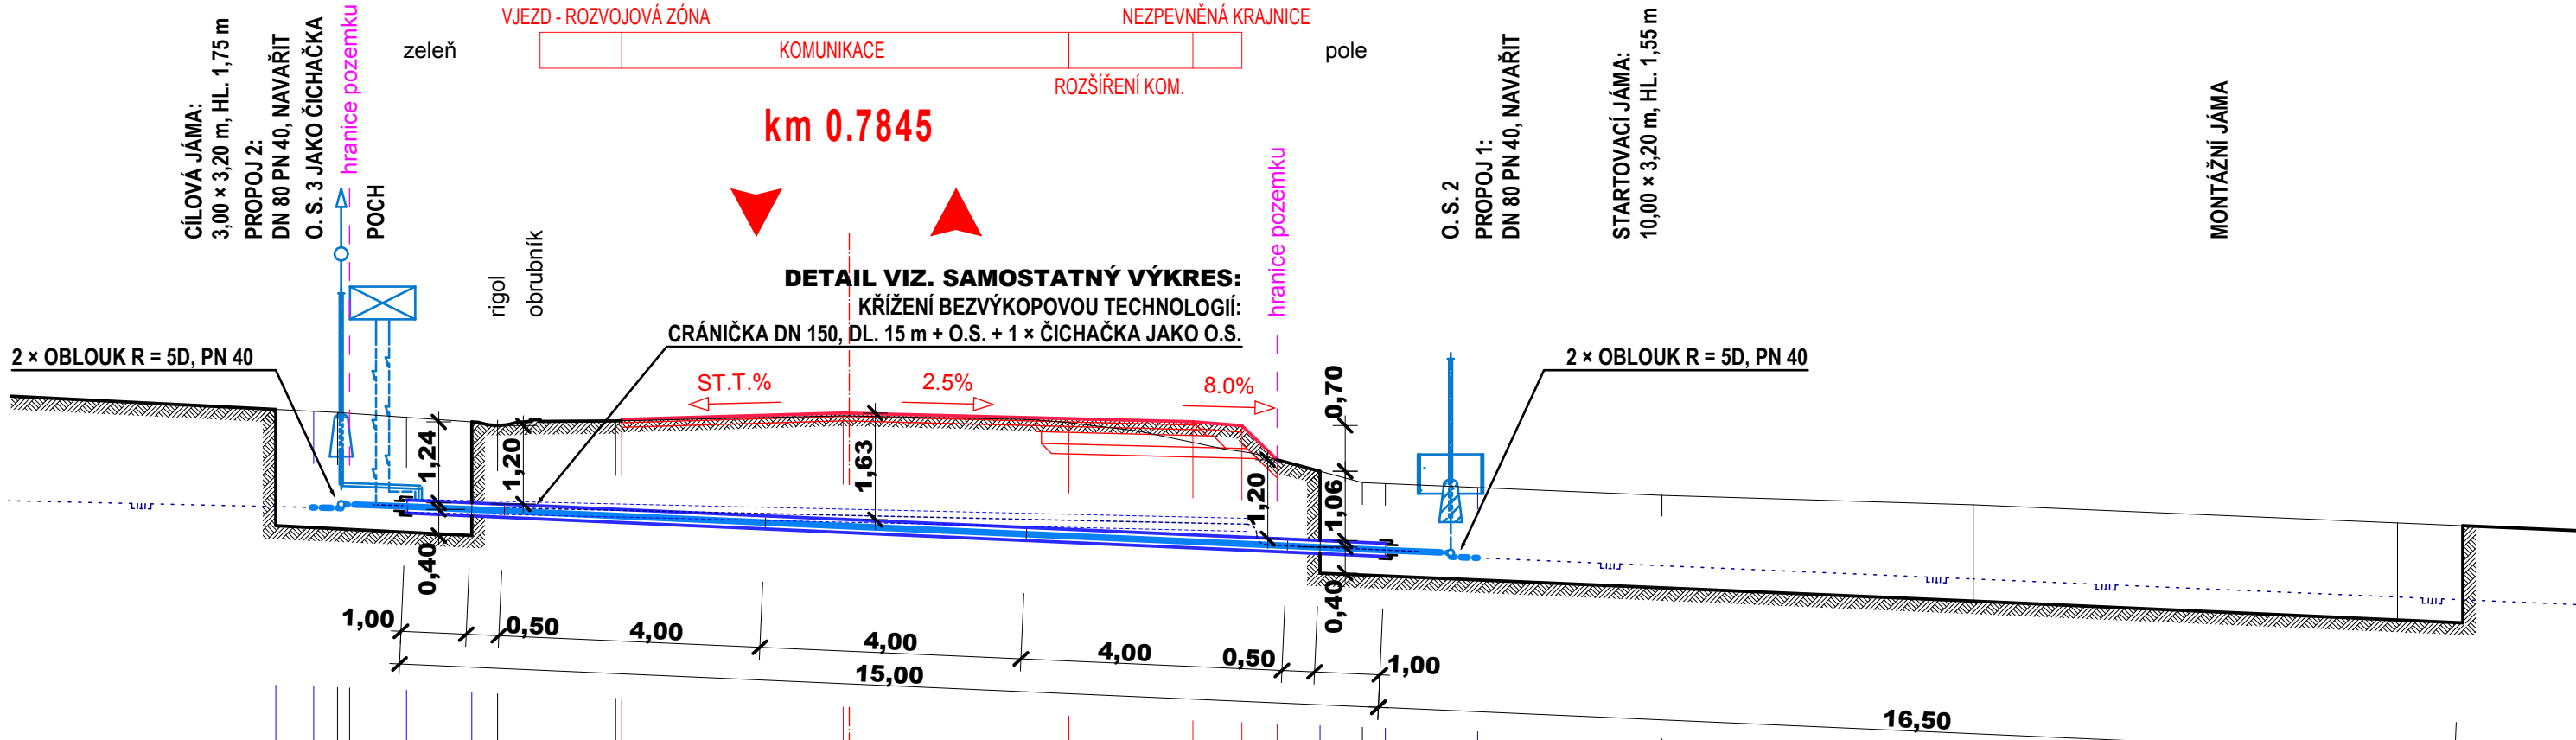
## VTL PLYNOVOD DN 80, CELK. DL. 21 m

(ocelová trubka DN 80 splňující požadavky GRID\_TX\_S04\_03\_F01\_02 v provedení 88,9 × 4,0, L245 NE/ME NADSTANDARD, PODZEMNÍ, s izolací PE A3 + FZM -S)



2407/128 - LV 1467 - ostatní plocha

2773 - LV 1214 - ostatní plocha - silnice

2411/1 - LV 43 - orná půda



Srovnávací rovina		415.0 m n.n.	
Kóty nivelety			
Kóty původního terénu			
VTP - Kóty dna výkopu			
VTP - Hloubka výkopu			
VTP - Osa plynovodu			
Odsazení od osy komunikace			
Staničení plynovodu			

<p align="center"><b>BOHUMIL NĚMEC</b>  <b>IČ: 11406801</b>          Jungmannova 311/III, 339 01 Klatovy 1 * mobil: 602 454 617 * e-mail.: nemec@atletikaklatovy.cz</p>				
<b>Zodp. projektant</b> N ě m e c 	<b>Projektant</b> N ě m e c 	<b>Kreslil</b> N ě m e c 	<b>Číslo zakázky</b> 22120/2021	
<b>Investor</b> Správa a údržba silnic Plzeňského kraje, příspěvková organizace, Koterovská 462/162, 326 00 Plzeň			<b>Datum</b> X / 2021	
<b>J A N O V I C E N A D Ú H L A V O U</b> <b>P D - III/191 JANOVICE - NÝRSKO</b> <b>P Ř E L O Ž K A V T L P L Y N O V O D U D N 8 0</b>  <b>KŘÍŽENÍ SE SILNICÍ</b>			<b>Účel</b> DŮR	
			<b>Měřítko</b> 1:100	
			<b>Číslo výkresu</b> <b>D. 2. 3</b>	