


VZOROVÝ ŘEZ ULOŽENÍ POTRUBÍ

ŘEZ 1 : 10

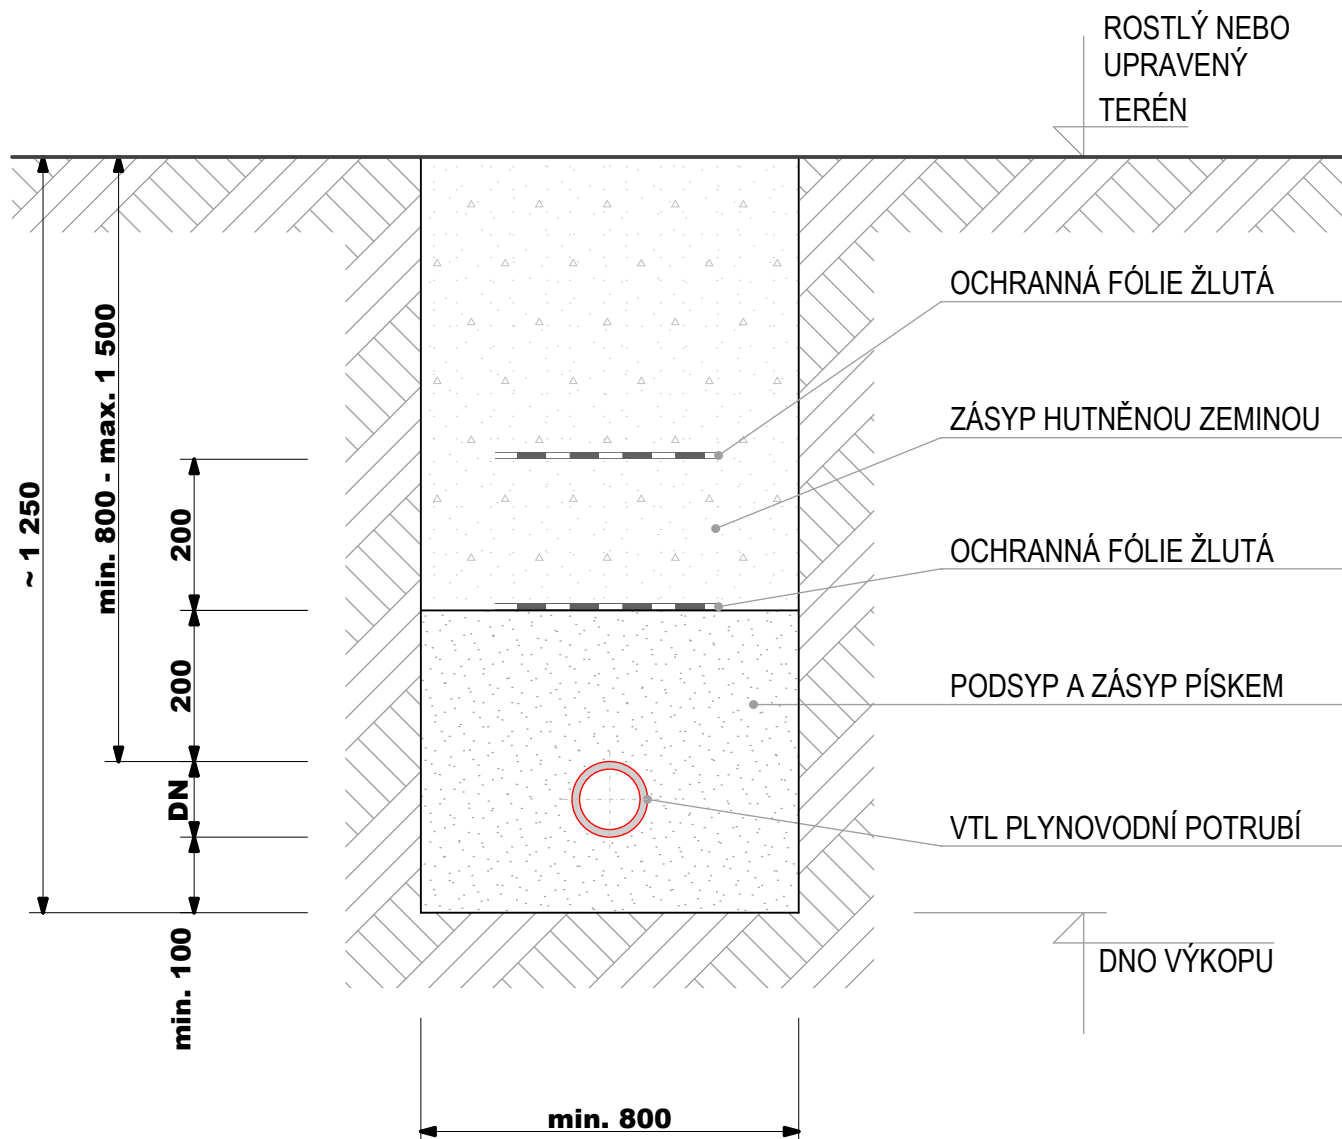

BOHUMIL NĚMEC IČ: 11406801 Jungmannova 311/III, 339 01 Klatovy 1 * mobil: 602 454 617 * e-mail.: nemec@atletikaklatovy.cz			
Zodp. projektant N ě m e c 	Projektant N ě m e c 	Kreslil N ě m e c 	Číslo zakázky 22120/2021
Investor Správa a údržba silnic Plzeňského kraje, příspěvková organizace, Koterovská 462/162, 326 00 Plzeň			Datum X / 2021
JANOVICE NAD ÚHLAVOU PD - II/191 JANOVICE - NÝRSKO PŘELOŽKA VTL PLYNOVODU DN 80			Účel DÚR
VZOROVÝ ŘEZ ULOŽENÍ POTRUBÍ			Měřítko 1 : 10
			Číslo výkresu D. 2. 5