


PODÉLNÝ ŘEZ CHRÁNIČKOU 1 : 50

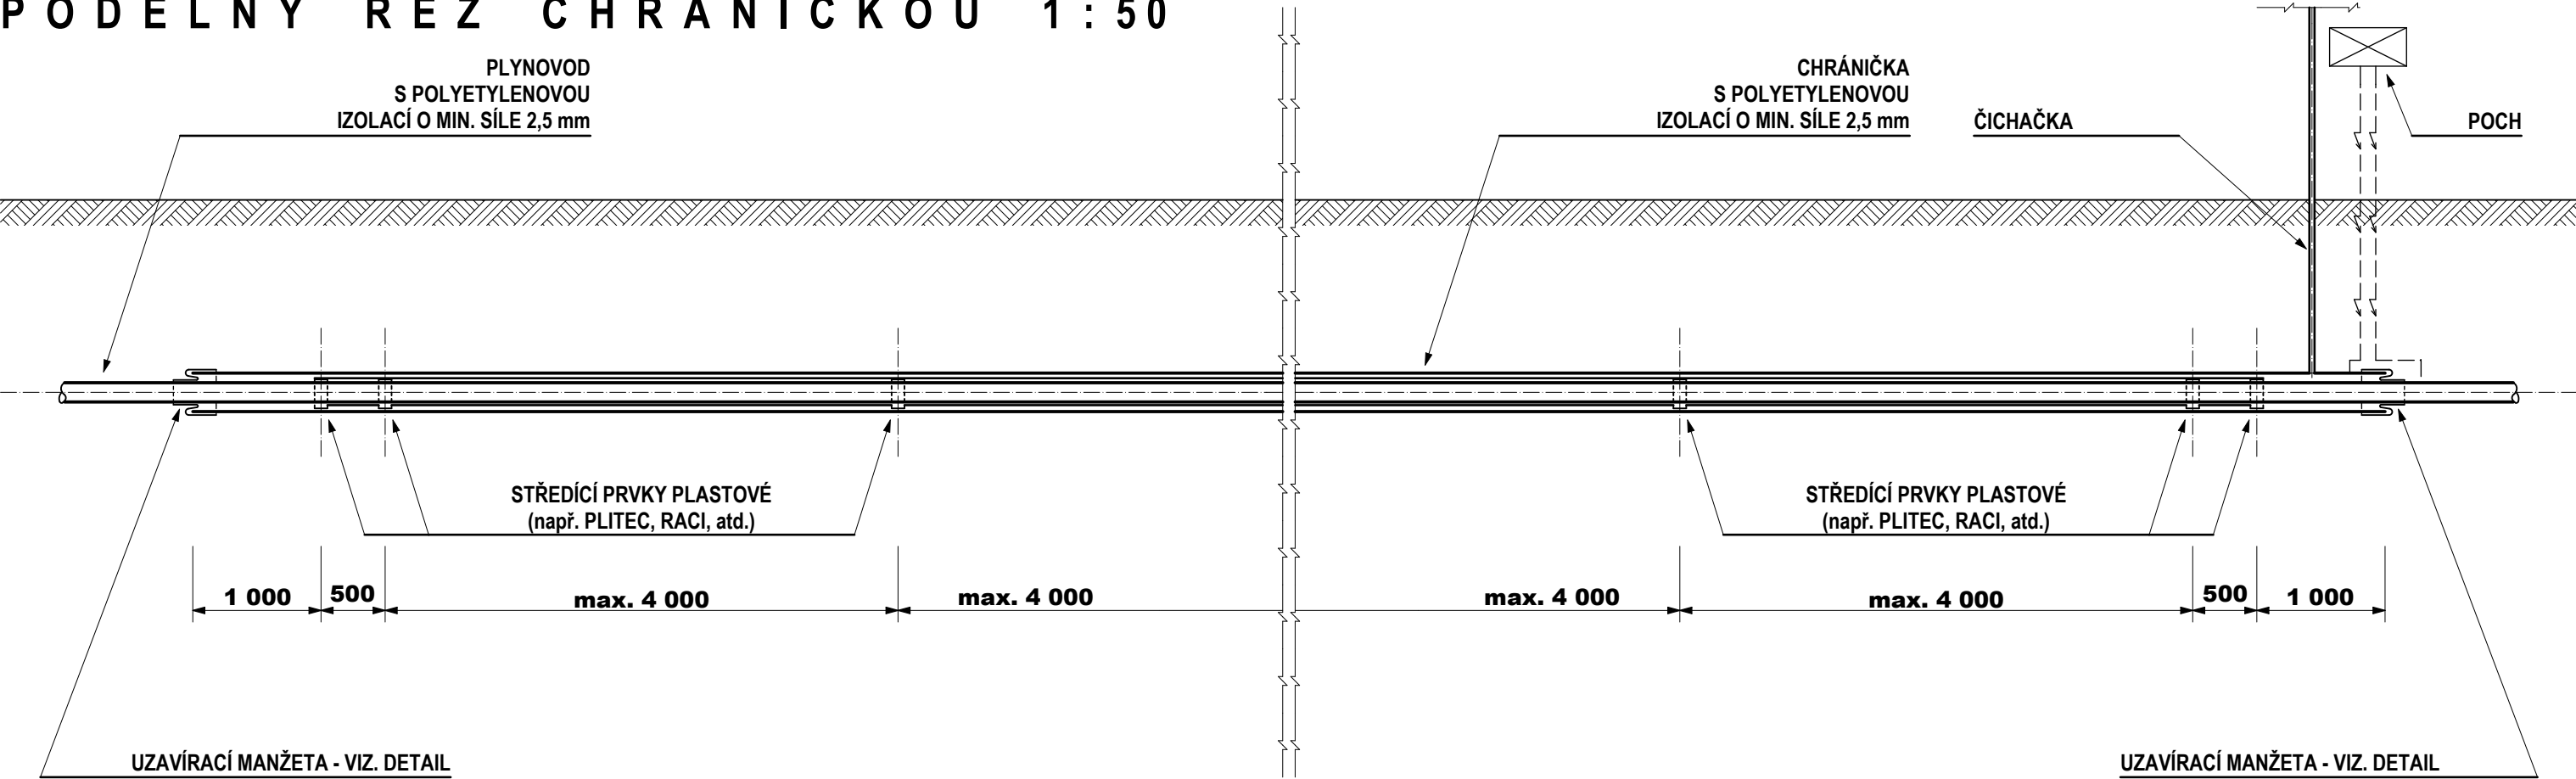

DETAIL 1 : 5


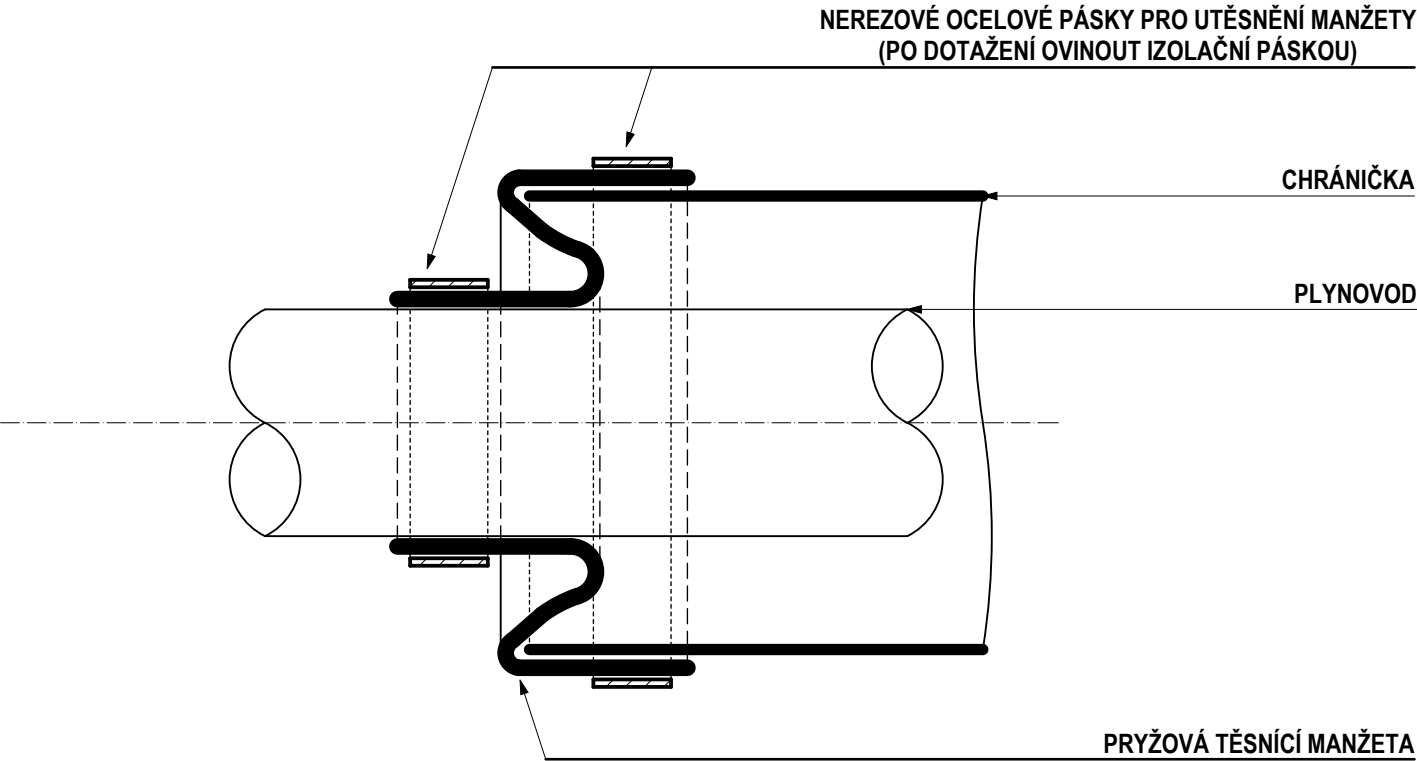


SCHÉMA VÝVODŮ DO POCH

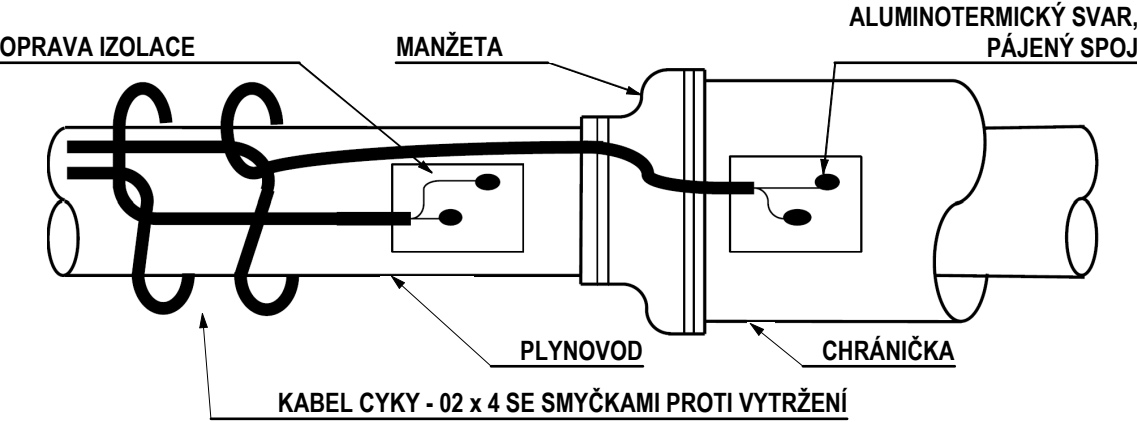

BOHUMIL NĚMEC			
IČ: 11406801			
Jungmannova 311/III, 339 01 Klatovy 1 * mobil: 602 454 617 * e-mail.: nemec@atletikaklatovy.cz			
Zodp. projektant N ě m e c <i>Němec</i>	Projektant N ě m e c <i>Němec</i>	Kreslil N ě m e c <i>Němec</i>	Číslo zakázky 22120/2021
Investor Správa a údržba silnic Plzeňského kraje, příspěvková organizace, Koterovská 462/162, 326 00 Plzeň			Datum X / 2021
J A N O V I C E   N A D   Ú H L A V O U			Účel DÚR
P D - II/191 J A N O V I C E - N Ý R S K O			Měřítko 1 : 50
P Ř E L O Ž K A   V T L   P L Y N O V O D U   D N   8   0			Číslo výkresu D. 2. 4
DETAIL - SCHÉMA CHRÁNIČKY			