
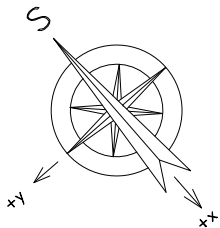


VÝKRES VYTYČENÍ 1:200

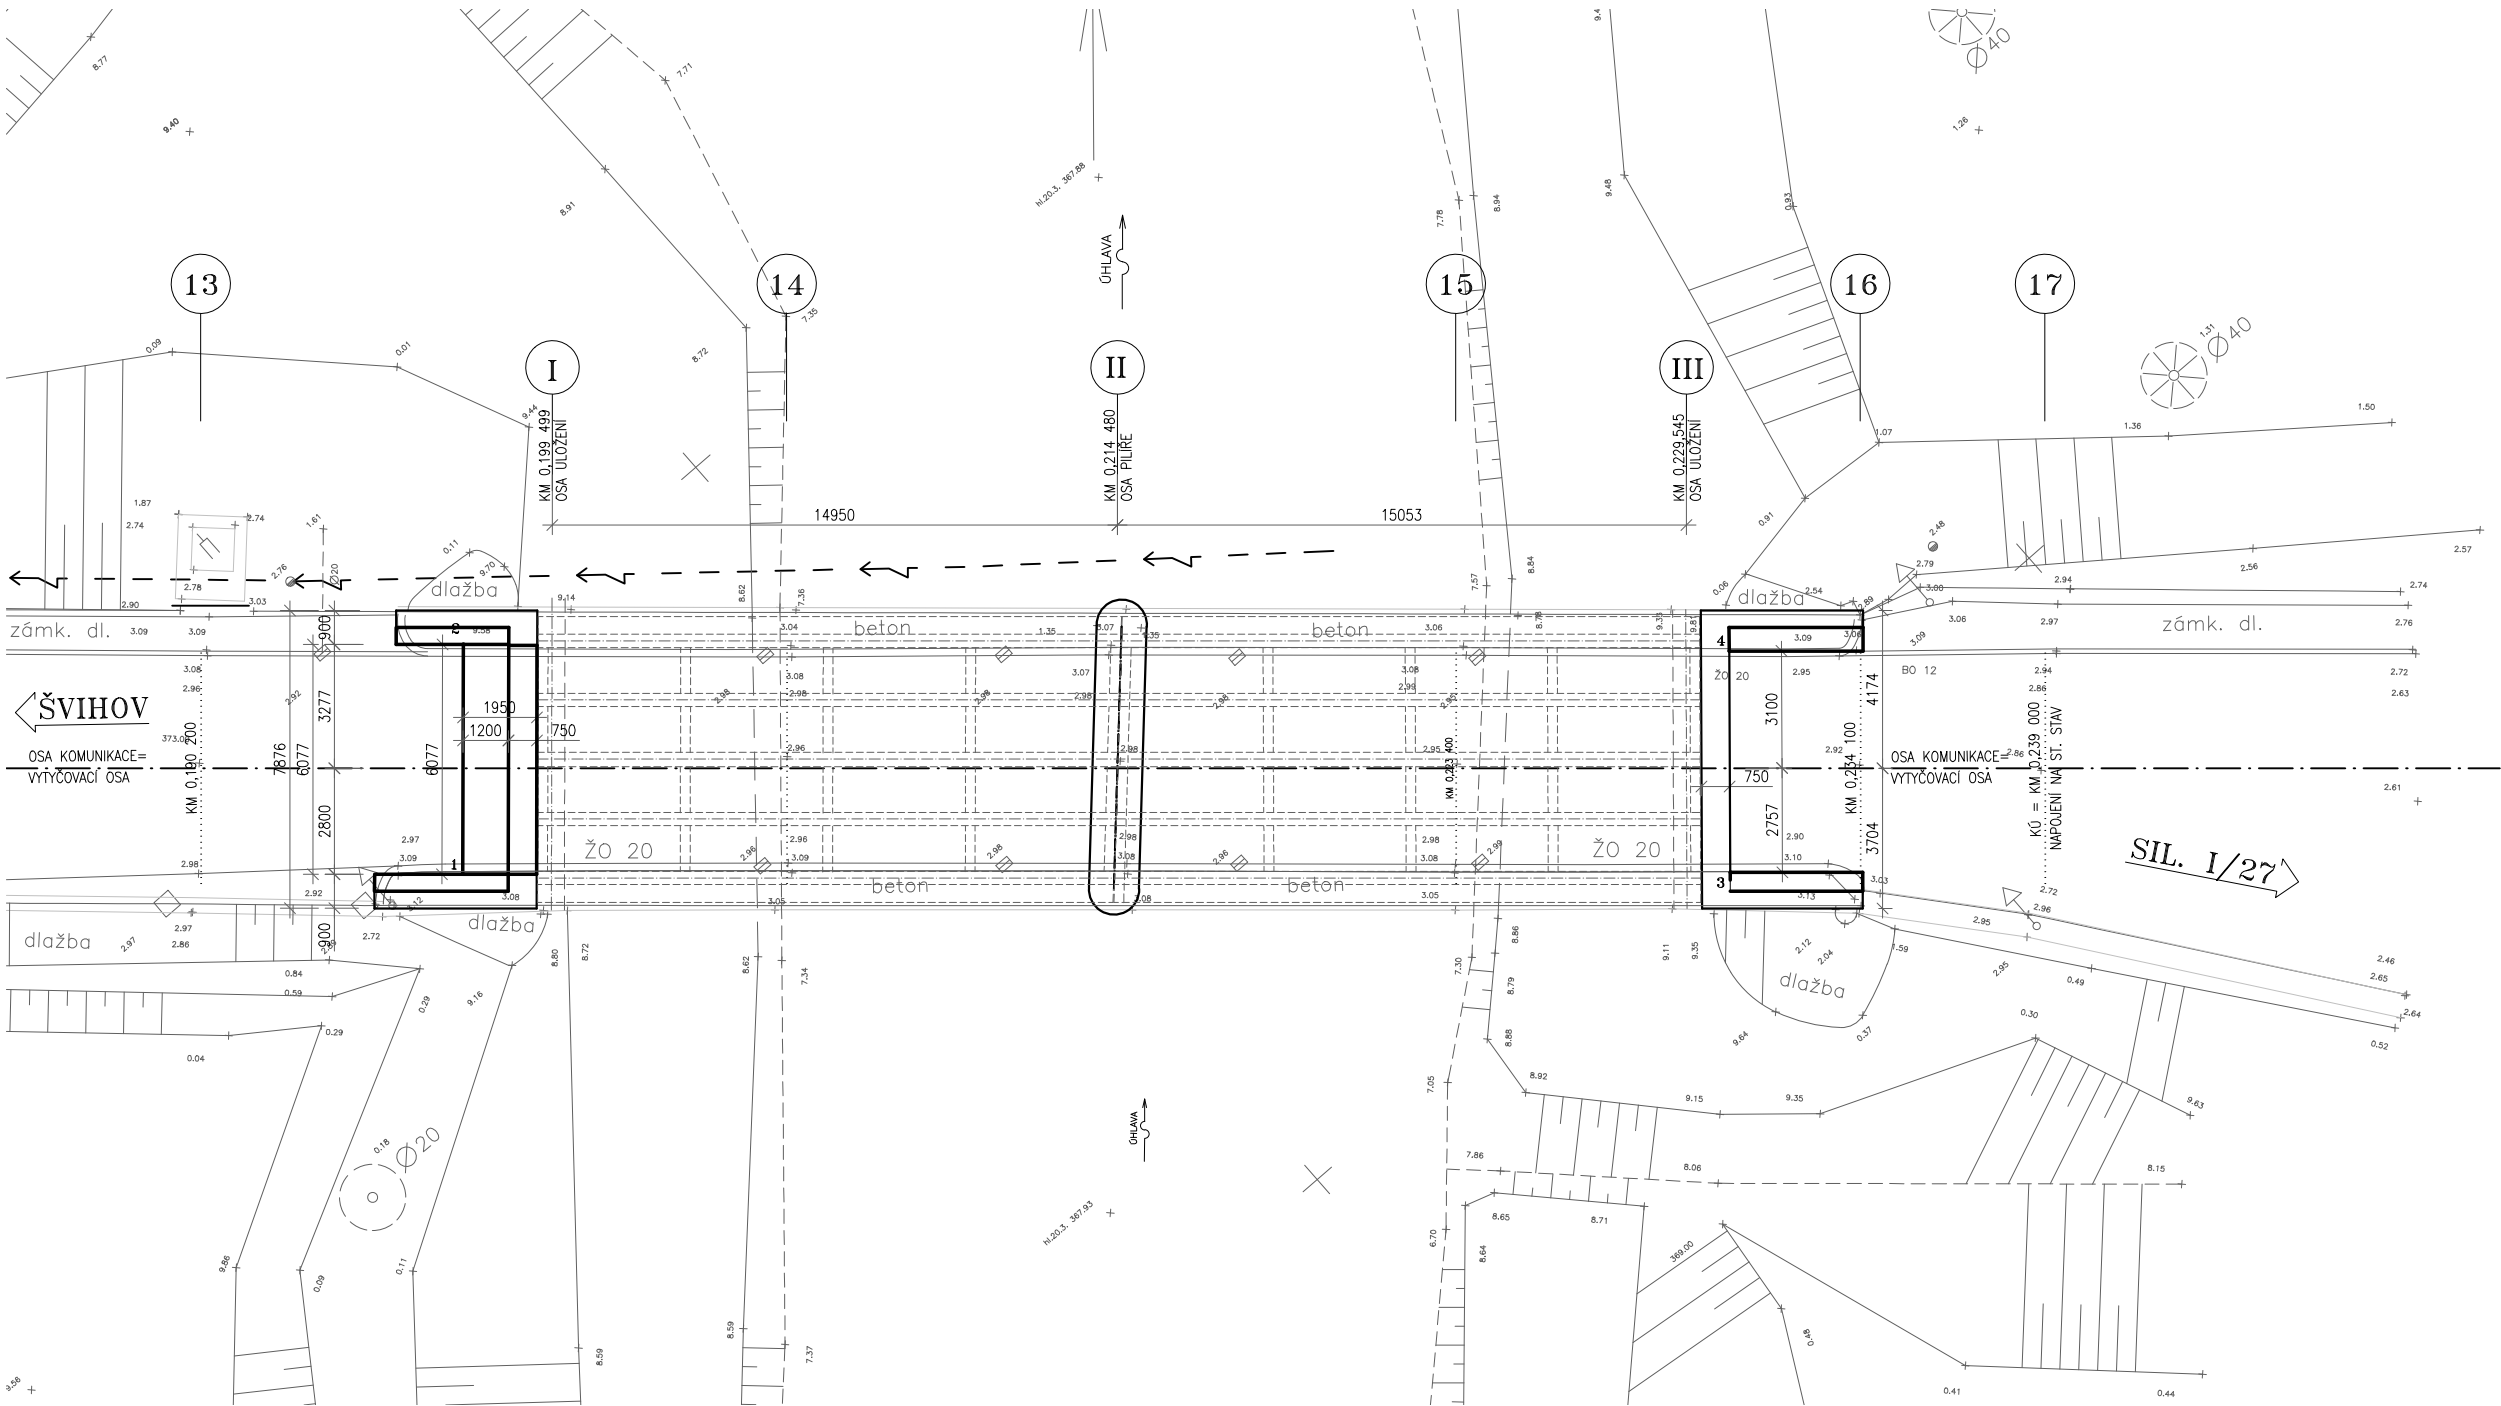

SEZNAM SOUŘADNIC

č.b.	1.	2.
A	833 259,150	1 098 123,197
B	833 206,796	1 098 167,371
C	833 078,347	1 098 279,461

č.b.	1.	2.
1	833 111,720	1 098 254,060
2	833 107,714	1 098 249,490
3	833 086,429	1 098 276,064
4	833 082,599	1 098 271,637

SOUŘADNICOVÝ SYSTÉM: S-JTSK

VÝŠKOVÝ SYSTÉM: Bpv

hlavní inženýr projektu:	zodpovědný projektant:	vypracoval:	kontroloval:	Ing. Jan Turek projektování inženýrských staveb Vlastkovec 32 378 81 Slavonice tel.: 384 493 304 e-mail: info@jturek.cz	
Ing. Jan TUREK	Ing. Jan TUREK	Ing. Jan TUREK			
<i>Turek</i>	<i>Turek</i>	<i>Turek</i>			
kraj: PLZEŇSKÝ	obec: ŠVIHOV				
investor: SÚS PLZEŇSKÉHO KRAJE, příspěvková organizace					
stupeň dokumentace: PDPS	MOSTY EV. Č. 0277-1, 0277-2, 0277-3 ŠVIHOV MOST EV. Č. 0277-3			počet formátů A4: 2	
				datum: ŘÍJEN 2017	
				číslo zakázky: 68-1-16	
číslo objektu: SO 203	VÝKRES VYTYČENÍ			měřítko: 1:200	číslo přílohy: B.2.3-5