


1 Zadní
MĚŘITKO 1 : 100

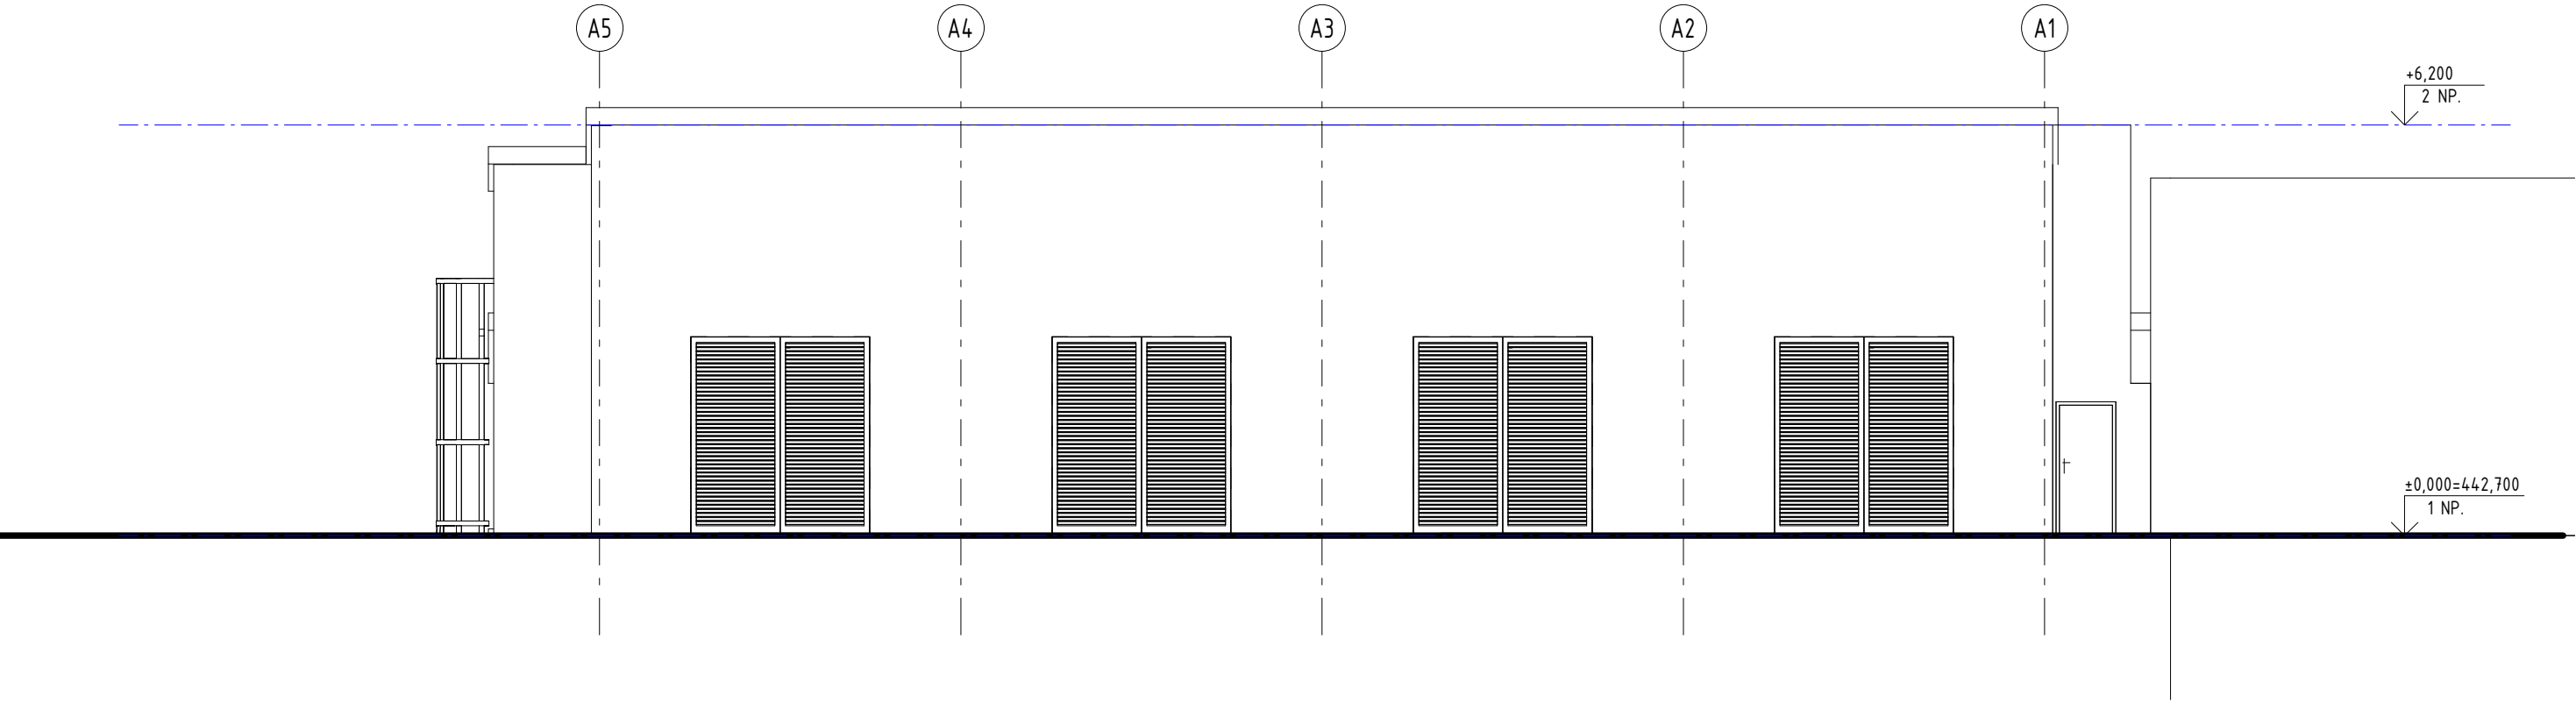

2 Přední
MĚŘITKO 1 : 100



	AGP nova spol. s r.o. Tř. 28. října 17 370 01 České Budějovice			
	Tel: 387 021 812 Fax: 387 316 076 E-mail: agpnova@agpnova.cz www.agpnova.cz			
Vypracoval		Odpovědný projektant	Architekt	Autorizoval
Název akce: Nové dialyzační středisko			Obecní úřad	
			Krajský úřad	
Místo stavby: Pízeňská 929, 339 01 Klatovy			Datum	03.2021
			Formát	
Investor: Klatovská nemocnice, a. s. Pízeňská 929, 339 01 Klatovy			Měřítko	1 : 100
			Číslo zakázky	2/2021
Část: Příloha: Pohledy			Stupeň dokumentace pro odstranění stavby	Objekt
			Číslo výkresu	05