


TVAR PANELŮ

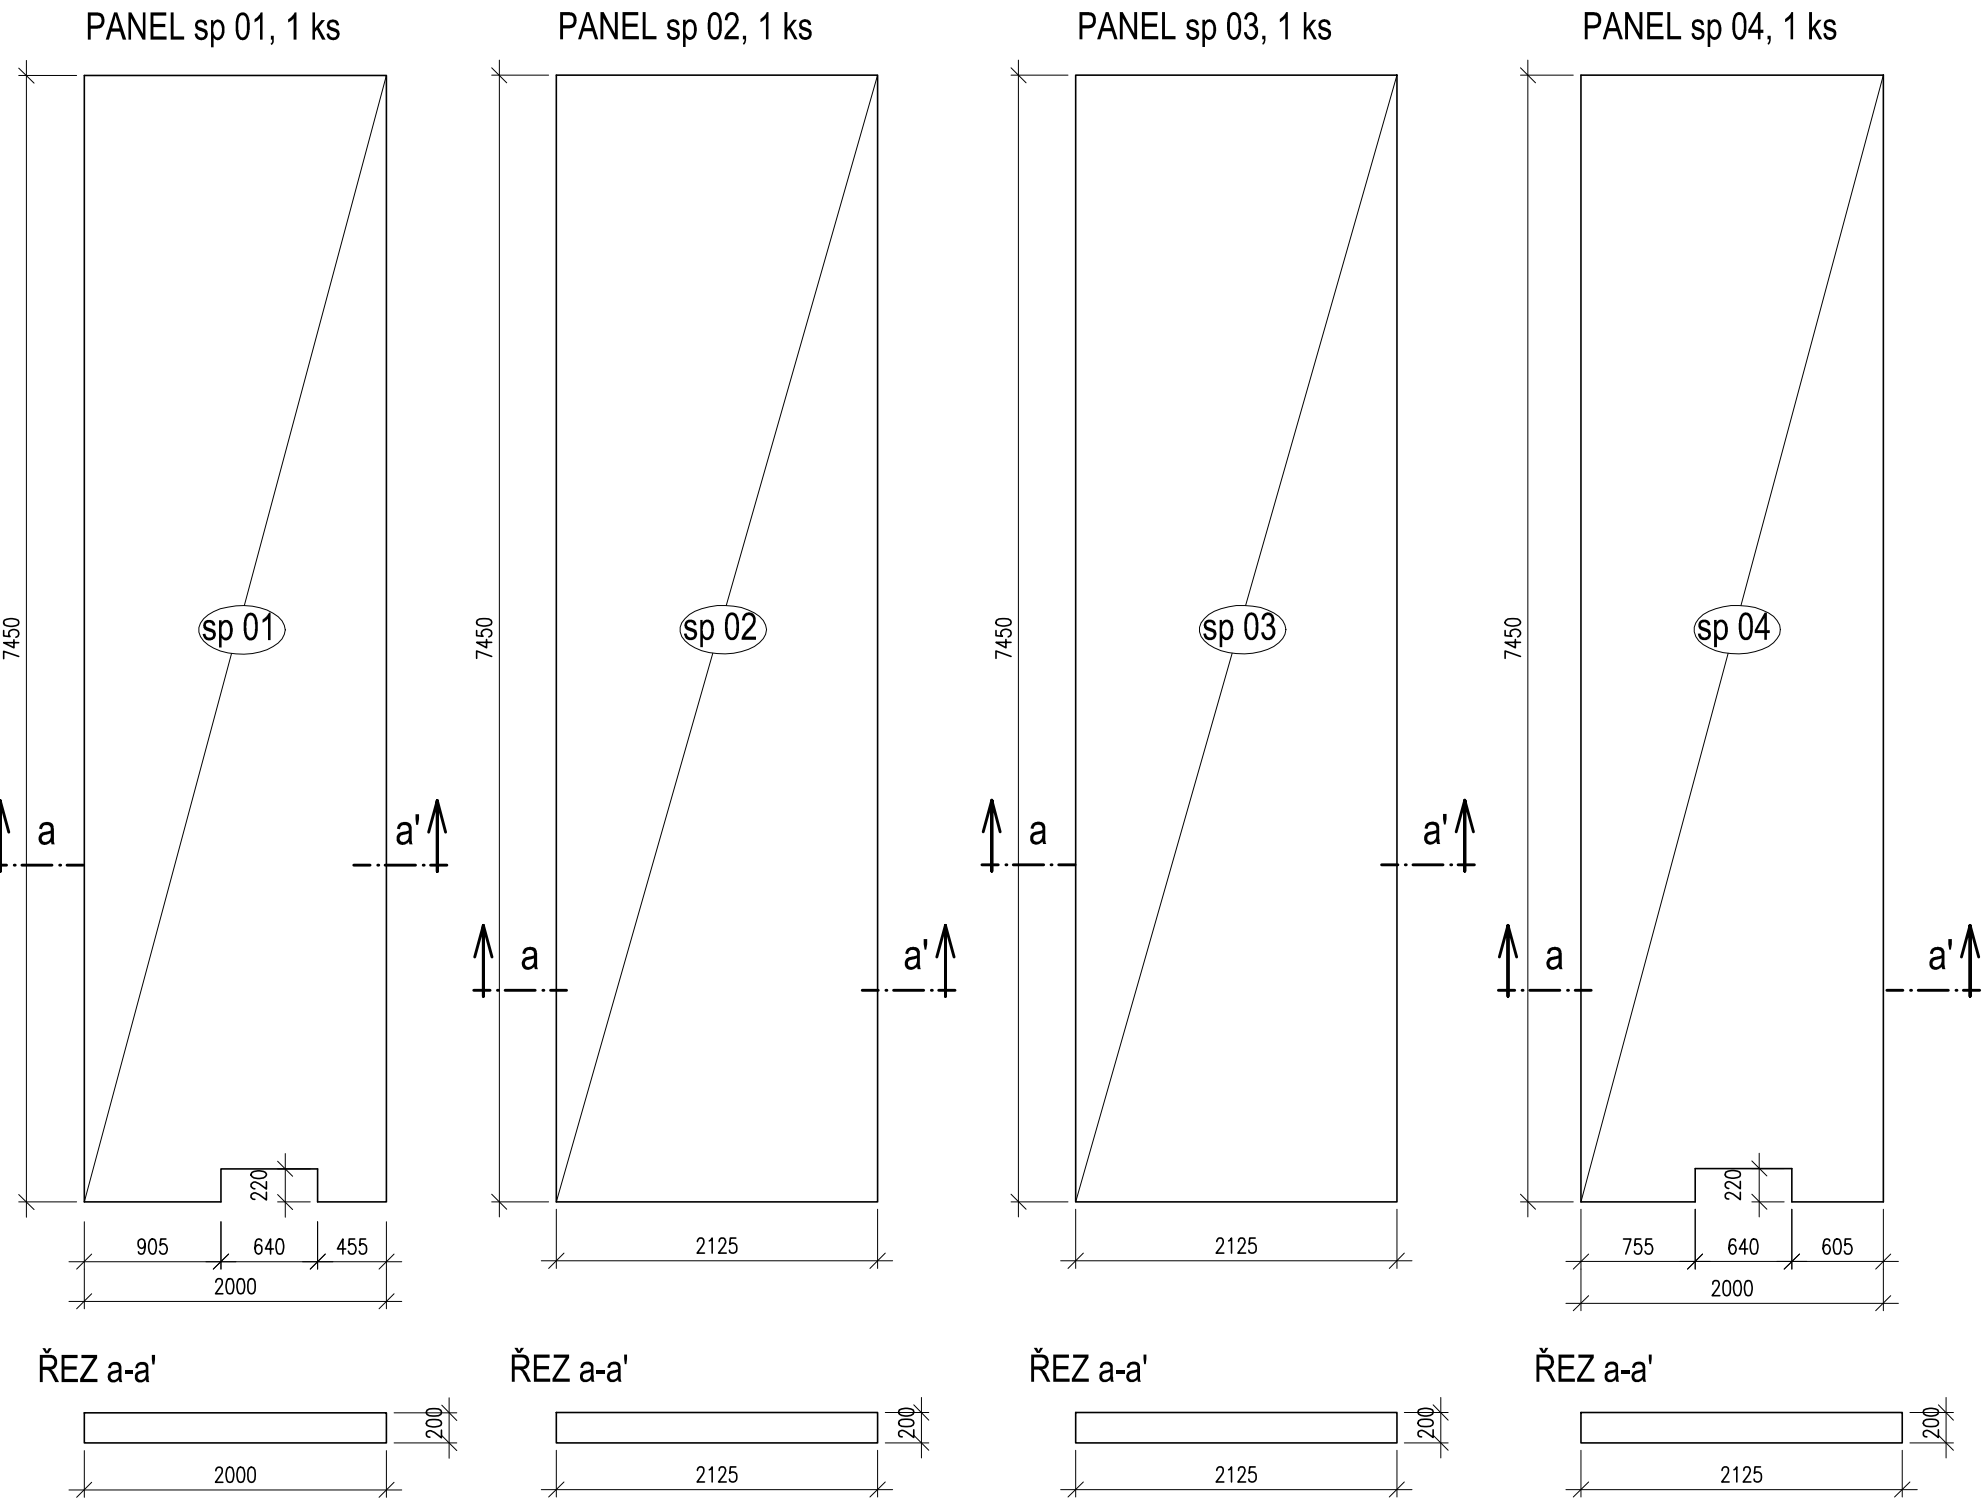

VÝPIS PANELŮ										
OZNAČ.	ROZMĚR (mm)			POČET	PLOCHA [m²]		OBJEM [m³]		HMOTNOST [kg]	
NA VÝKR.	délka	šířka	tl.		1 ks	CELKEM	1 ks	CELKEM	1 KS	CELKEM
sp01	7450	2000	200	1	14,90	14,90	2,980	2,980	7450,0	7450,0
sp02	7450	2125	200	1	15,83	15,83	3,166	3,166	7915,6	7915,6
sp03	7450	2125	200	1	15,83	15,83	3,166	3,166	7915,6	7915,6
sp04	7450	2000	200	1	14,90	14,90	2,980	2,980	7450,0	7450,0

OCEL 10 505 (R)
BETON C 30/37 XC1

AGP nova spol. s r.o., divize statika a dynamika staveb
Třída 28. října 17, 370 01 České Budějovice
Tel: 387 200 805, 387 200 804 E-mail: agp-nova@agp-nova.cz www.agpnova.cz

Vypracoval Milada Hynková	Zodpovědný projektant Ing. Vladimír Polanský, CSc.	Autorizoval Ing. Vladimír Polanský, CSc.
------------------------------	---	---

Název akce: NOVÉ DIALYZAČNÍ STŘEDISKO	Datum	09/2021
	Formát	2x A4
	Měřítko	1:50
	Číslo zakázky	03 2427/21
Místo stavby: Plzeňská 929, 339 01 Klatovy	Objekt	
Investor: Klatovská nemocnice, a. s. Plzeňská 929, 339 01 Klatovy	Stupeň	DPS
Část: Příloha:	Stavebně konstrukční řešení VÝKRES TVARU PANELŮ	Číslo výkresu D.1.2 c) 12