


TECHNICKÁ MÍSTNOST Č.P. 499 - PŘÍPRAVA TEPLÉ VODY PRO DIALYZAČNÍ STŘEDISKO

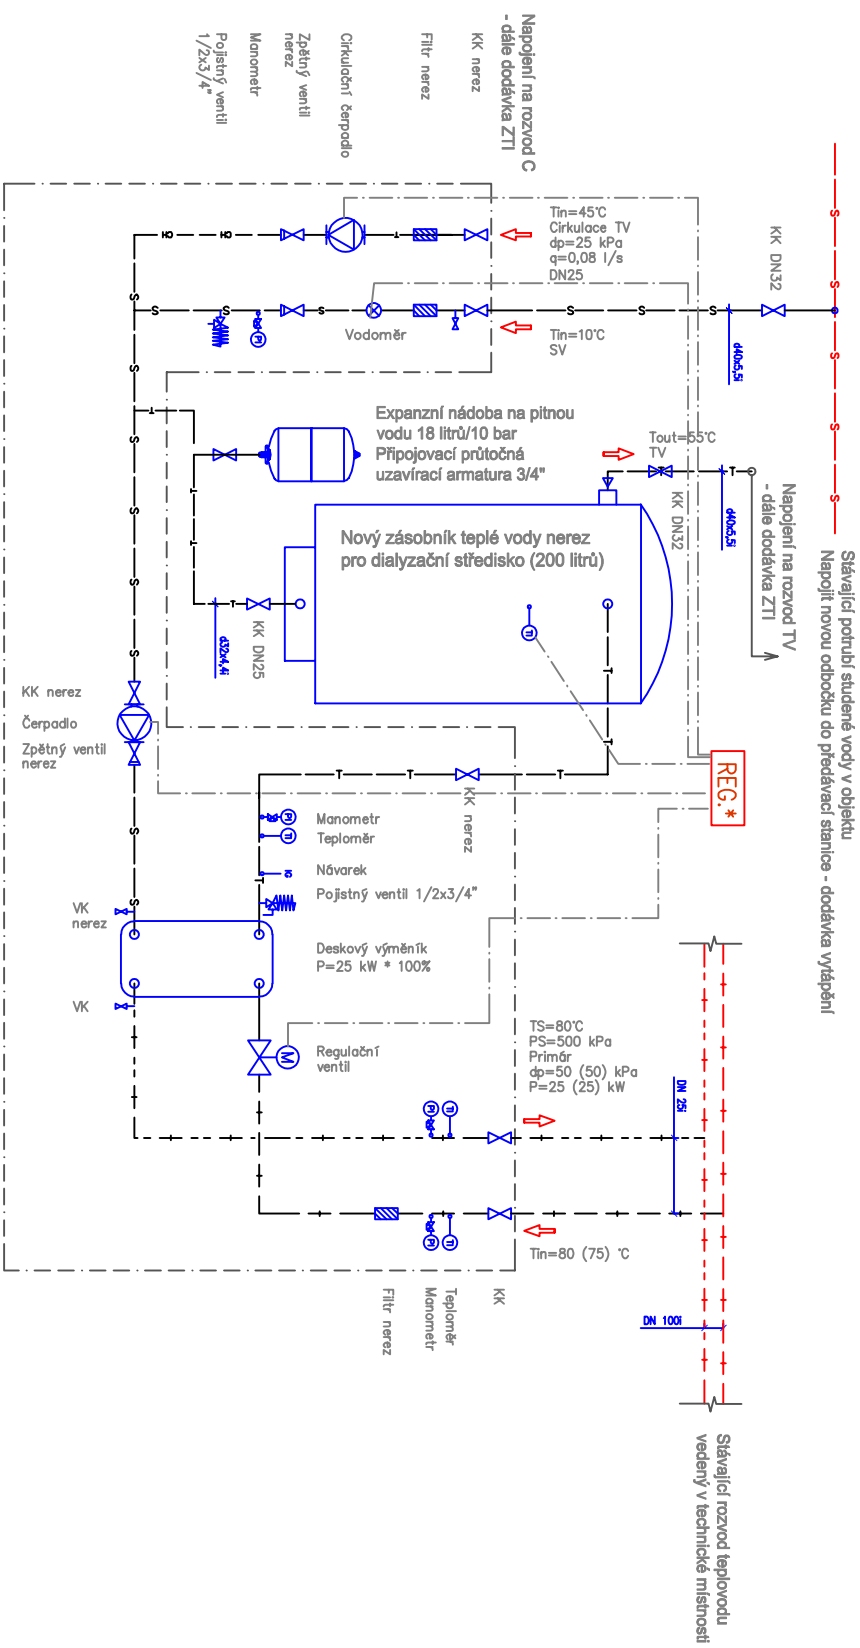

Název akce:		AGP nova spol. s r.o. Projektová a obchodní spol. s r.o. Tr. 28. října 17 370 01 Česká Budějovice		Tel: 387 021 812 Fax: 387 316 076 E-mail: agpnova@agnova.cz www.agnova.cz		František MRÁZ projekte elektro Lidická 144, Č. Budějovice	
Místo stavby:		Výpracoval Frant. Mráz		Odpovědný projektant Ing. Frant. Mráz		Generální projektant Ing. Zdeněk Hajný	
Nové dialyzační středisko Pízeňská 929, 339 01 Klatovy		Obecní úřad		Klatovy		Západočeský	
Klatovská nemocnice a.s., Pízeňská 929, 339 01 Klatovy		Datum		08/2021		Formát	
MĚŘENÍ A REGULACE		Měřítko				Číslo zakázky	
DISPOZICE MAR		Stupeň		08/2021		Objekt	
D1.4.8-6		Číslo výkresu					