


RH - hlavní rozvaděč

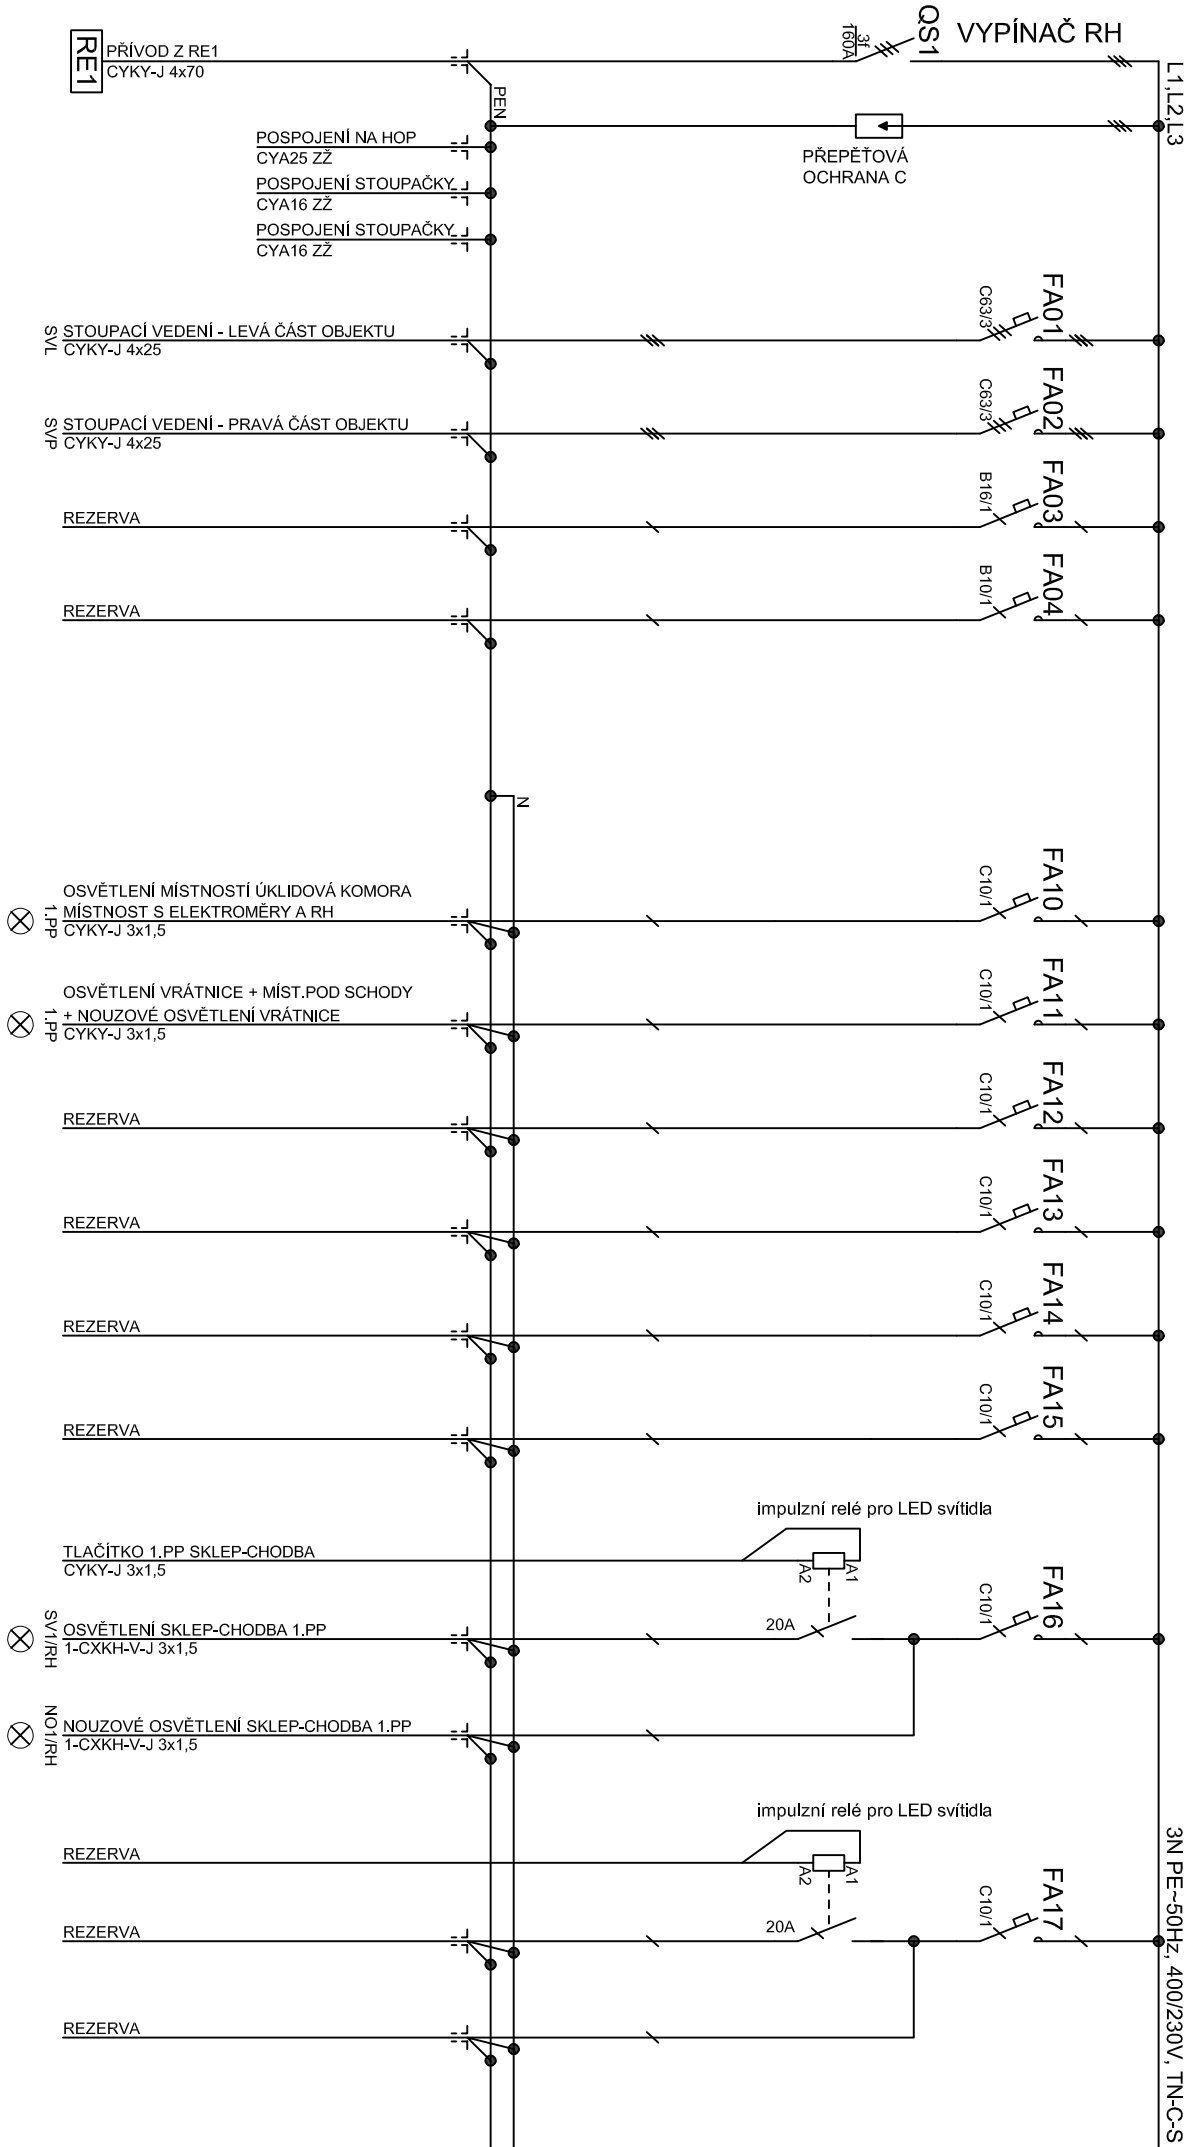

ROZVADĚČ:
Oceloplechová rozvodnice
pod omítku, plechový
635x1560x247, 216 modulů, IP30

schodiště bude ovládáno tlačítky u
schodiště a svítidla spouštěna přes
impulzní relé, vždy každá podesta zvlášť.