


LEGENDA MATERIÁLŮ

- TEPLÁ VODA – PPR PN16  
CIRKULAČNÍ VODA – PPR, PN 16  
STUDENÁ VODA – PPR, PN 10  
PŘIPOJOVACÍ KANALIZACE – PVC POTRUBÍ HRDLOVÉ  
TĚSNĚNÉ PRYŽOVÝMI KROUŽKY  
STOUPACÍ POTRUBÍ VODOVODU:  
SV–STUDENÁ VODA,CIRK–CIRKULACE,TV–TEPLÁ VODA  
STOUPACÍ POTRUBÍ SPALŠKOVÉ KANALIZACE

LEGENDA ZAŘÍZOVACÍCH PŘEDMĚTŮ

- U..... UMYVADLO KERAMICKÉ+STOJÁNKOVÁ VÝTOKOVÁ ARMATURA  
WC.... KLOZET KERAMICKÝ KOMBI  
Sk..... SPRCHOVÁ VANIČKA SE ZÁSTĚNOU  
+ NÁSTĚNNÁ VÝTOKOVÁ ARMATURA  
D..... DŘEZ JEDNODUCHÝ NEREZOVÝ+STOJÁNKOVÁ VÝTOKOVÁ ARMATURA  
Ap.... AUTOMATICKÁ PRAČKA + PODOMÍTKOVÝ  
SIFON A NAPOJENÍM STUDENÉ VODY

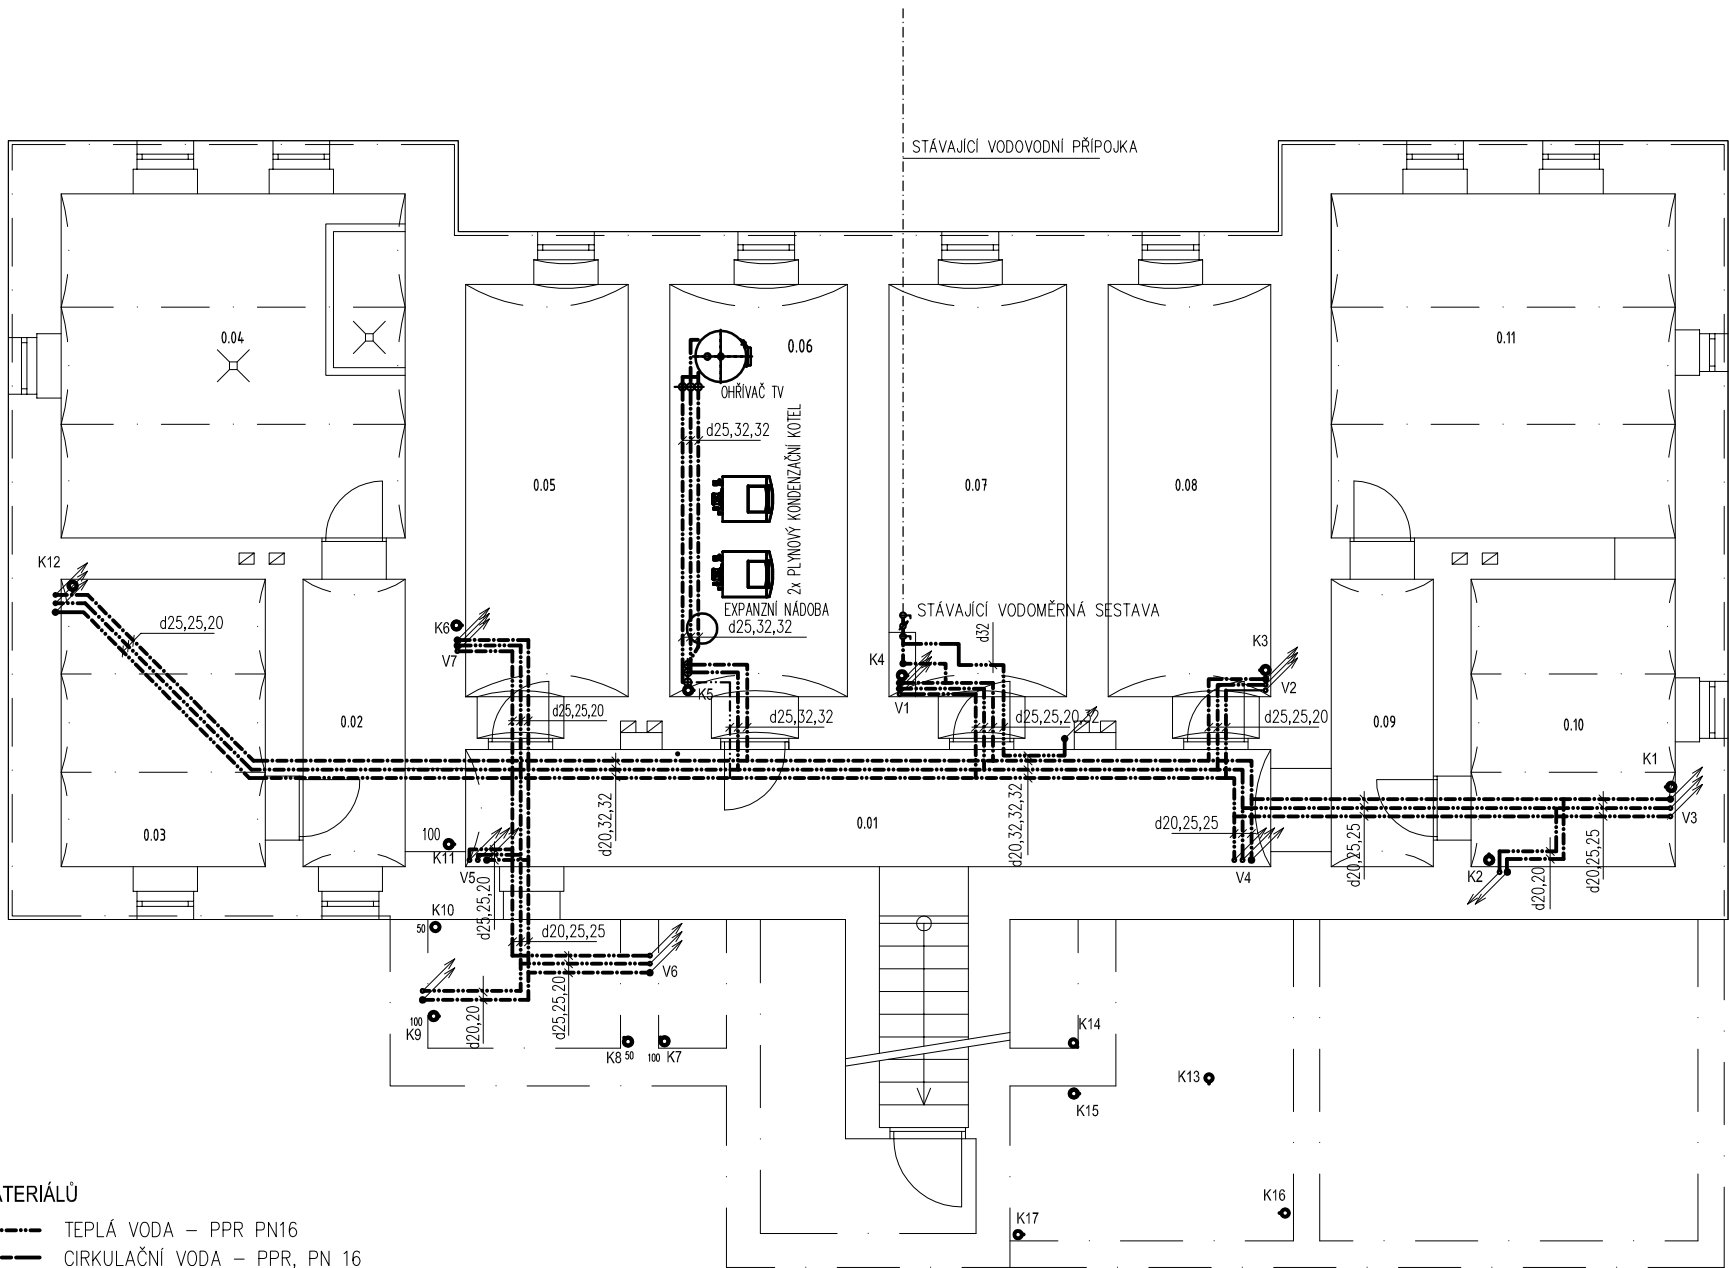

Legenda místností:

číslo	místnost	placha [m²]
0.01	Chodba+Schodiště	20,56
0.02	Chodba	5,13
0.03	Sklep	10,26
0.04	Sklep	20,70
0.05	Sklep	11,72
0.06	Kotelna	12,81
0.07	Sklep	12,81
0.08	Sklep	11,72
0.09	Chodba	5,13
0.10	Sklep	10,26
0.11	Sklep	20,70

V PŘÍPADĚ ZJIŠTĚNÍ JAKÝCHKOLIV ODLIŠNOSTÍ OD PŘEDPOKLADŮ  
V PD, JE NUTNO PŘIZVAT PROJEKTANTA A NÁVRH UPRAVIT

Vykreslení bylo provedeno na základě zaměření části objektu provedené 01/2021 a původní PD. Při prohlídce  
stavby nebyly prováděny žádné sondy ani odběry vzorků. Skladby konstrukcí jsou stanoveny dle sdělení investora.  
Skutečné rozměry jednotlivých prvků byly upraveny na skladebné.

Hlavní projektant:	ing. Pavel Kodýtek	
Odpovědný projektant:	ing. Pavel Kodýtek	
Vypracoval:	J.Brožková	
Investor:	Střední škola živnostenská a Základní škola, Planá, Kostelní 129, Planá	
Akce:		
REKONSTRUKCE OBJEKTU BEZDRUŽICKÁ 283 – SŠŽ A ZŠ PLANÁ parc. č. st. 640/7 k. ú. Planá u Mar. Lázní, Plzeňský kraj D.1.4a ZDRAVOTNĚ TECHNICKÉ INSTALACE		
Datum:		04–2022
Stupeň PD:		DSP
Měřítko:		1:100
Příloha:		Označení přílohy:
PŮDORYS 1.PP – VNITŘNÍ VODOVOD		D.1.4a.03

