


POHLED P-P 1:100

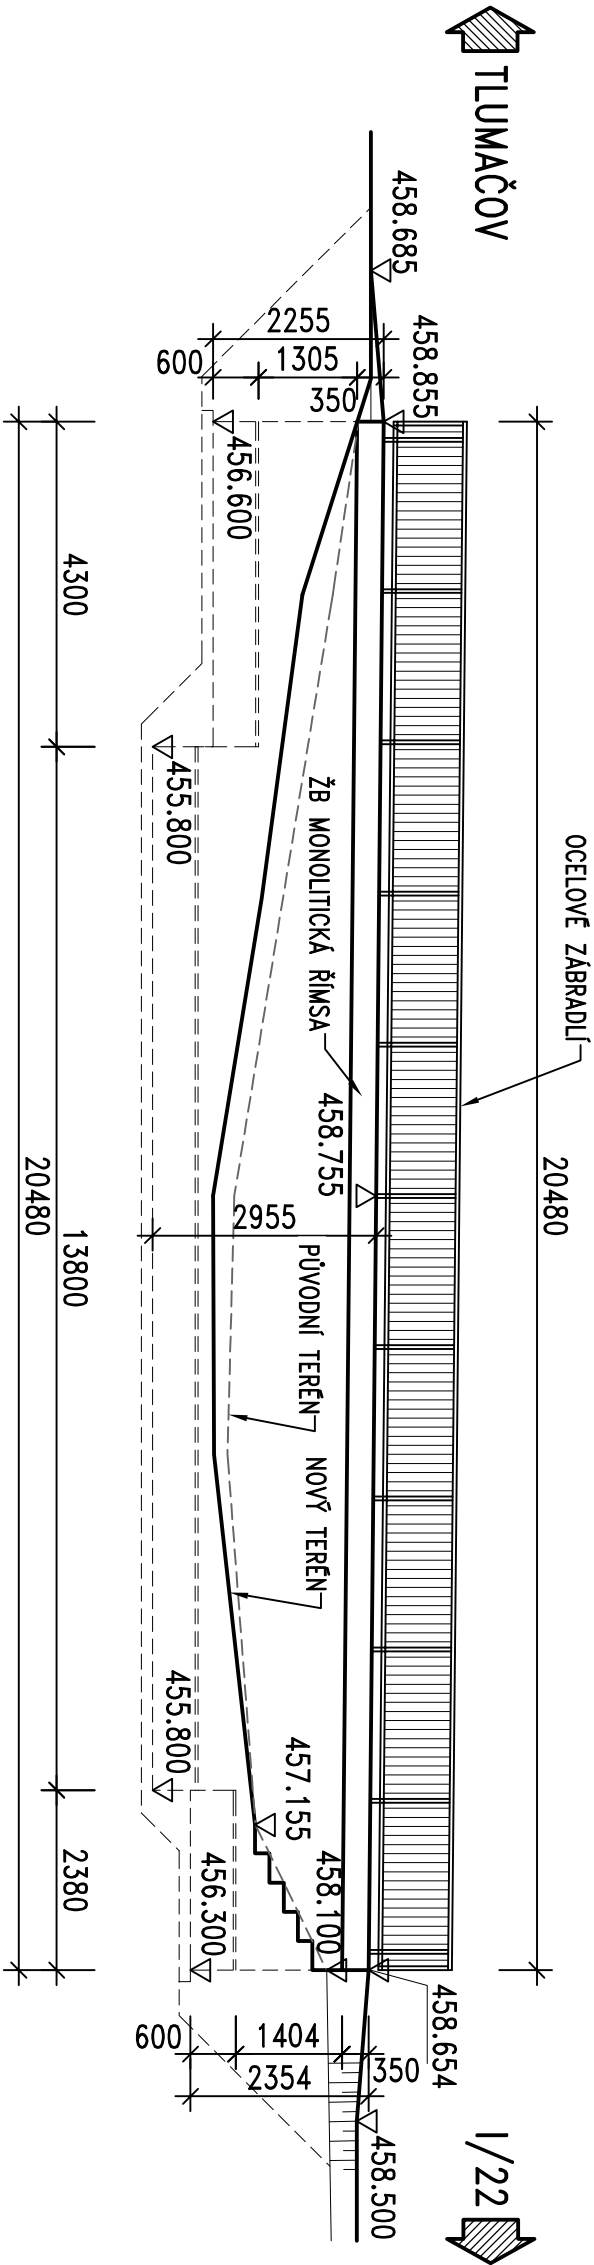

Souřadnicový systém: S-JTSK
Výškový systém: BpV

Číslo zakázky:	20 013 00	Generální projektant:	
Schválili:	Ing. Václav Hvizdal	Přičiník – dopravní stavby s.r.o.	
Tech. kontrola:	Ing. Peter Liko	Zodp. projektant: Ing. Erika Menšíková	
		608302647, eme@pontex.cz	
		Vypracoval: Ing. Erika Menšíková	
		608302647, eme@pontex.cz	

PONTEx s.r.o.
Praha 4, Bezová 1658, 147 14
tel: +420 24462219 fax: +420 24461038

Objednatel:	Obec Mrákov	Obec:	Mrákov	Kraj:	Píseňský
Akce:	Mrákov – Průtah obcí – Rekonstrukce				Datum
Část:	D. DOKUMENTACE OBJEKTŮ				08/2020
Objekt:	SO 210 – OPĚRNÁ ZEDĚ				Souprava
Příloha:	POHLED				Č. přílohy
					4