



SEVERNÍ POHLED

1 : 100

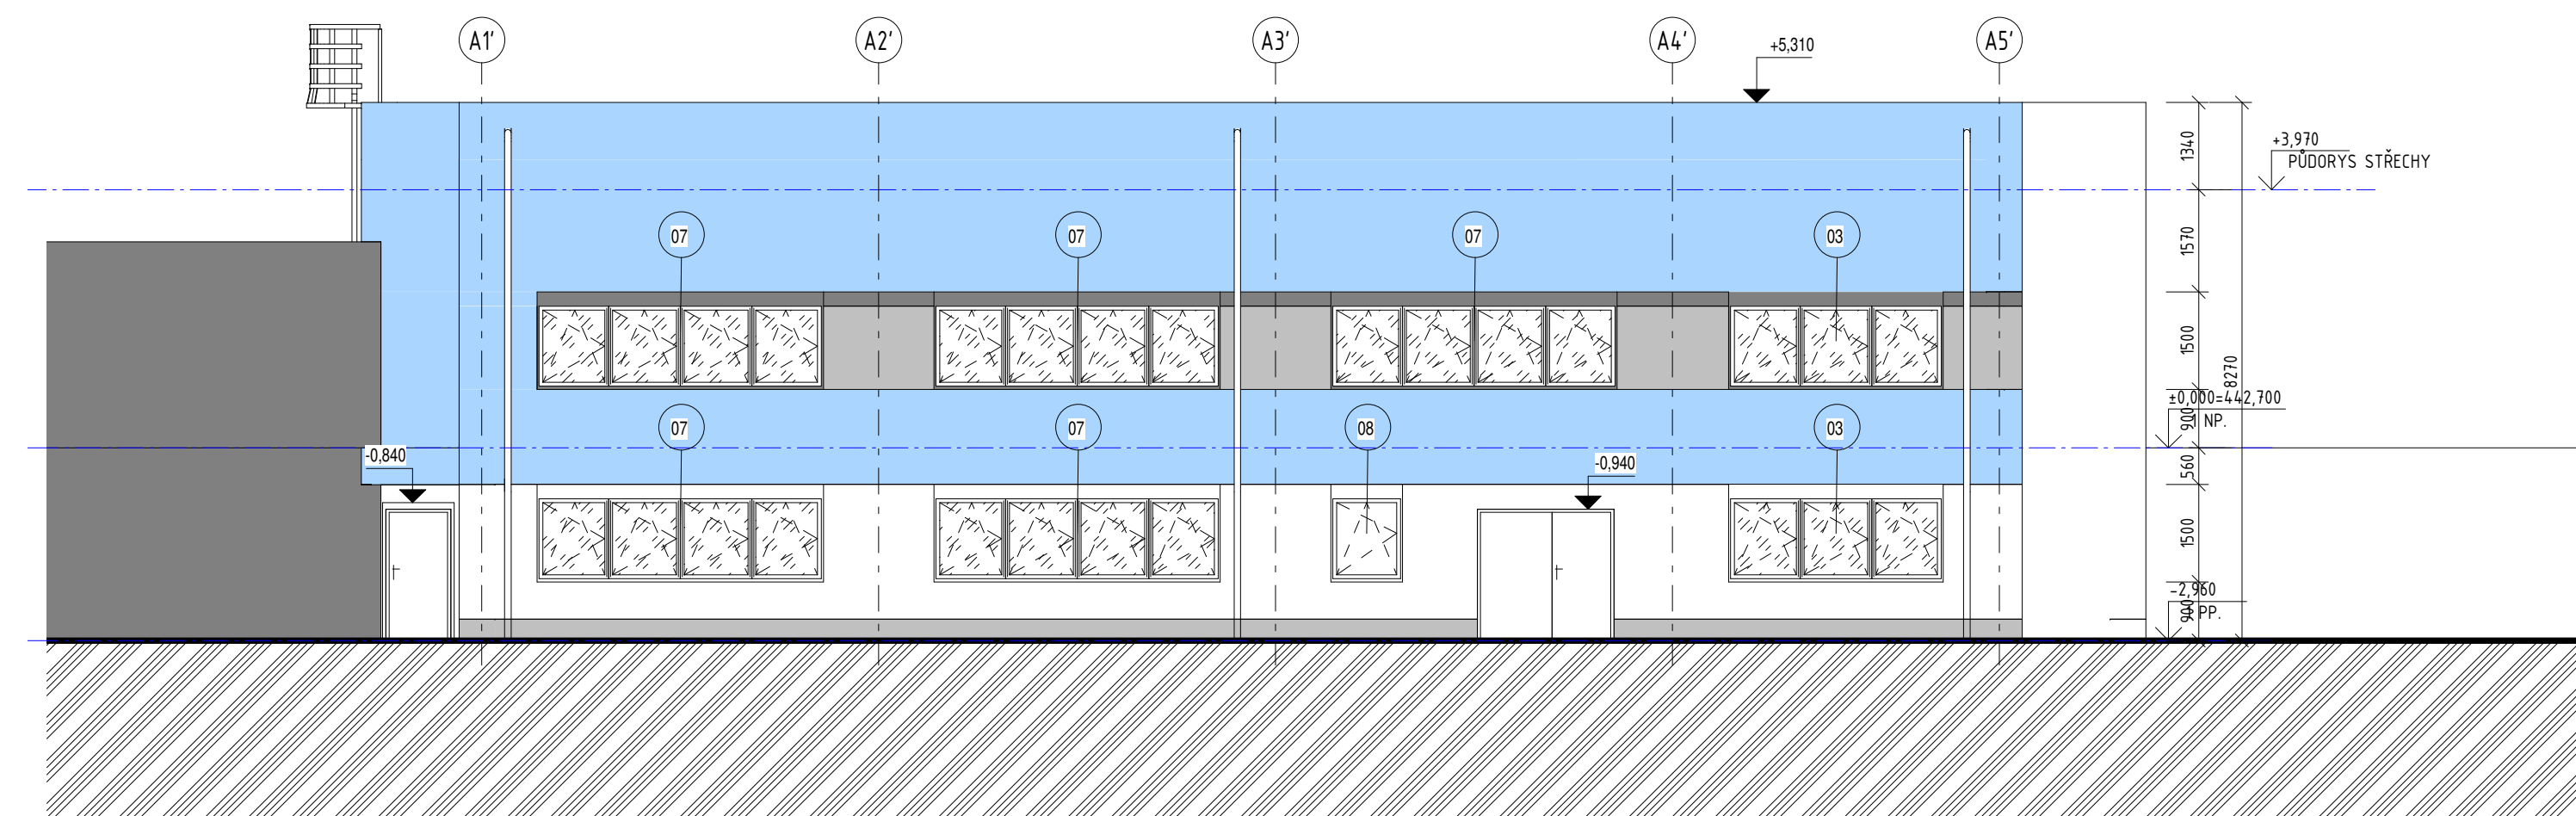

JIŽNÍ POHLED

1 : 100

	AGP nova spol. s r.o. Tř. 28. října 17 370 01 České Budějovice Tel: 387 021 812 Fax: 387 316 076 E-mail: agpnova@agpnova.cz www.agpnova.cz			
	Vypracoval Ing.Reaboi	Odpovědný projektant Ing.Reaboi	Architekt	Autorizoval Ing.Hajný
Název akce: Nové dialyzační středisko			Obecní úřad Klatovy	Krajský úřad Plzeňský kraj
Místo stavby: Plzeňská 929, 339 01 Klatovy			Datum 04.2021	Formát
Investor: Klatovská nemocnice, a. s. Plzeňská 929, 339 01 Klatovy			Měřítko 1 : 100	Číslo zakázky 2/2021
Část: Architektonické a stavebně technické řešení			Stupeň Dokumentace pro provádění stavby	Objekt
Příloha: Pohledy			Číslo výkresu D.1.1.13	