
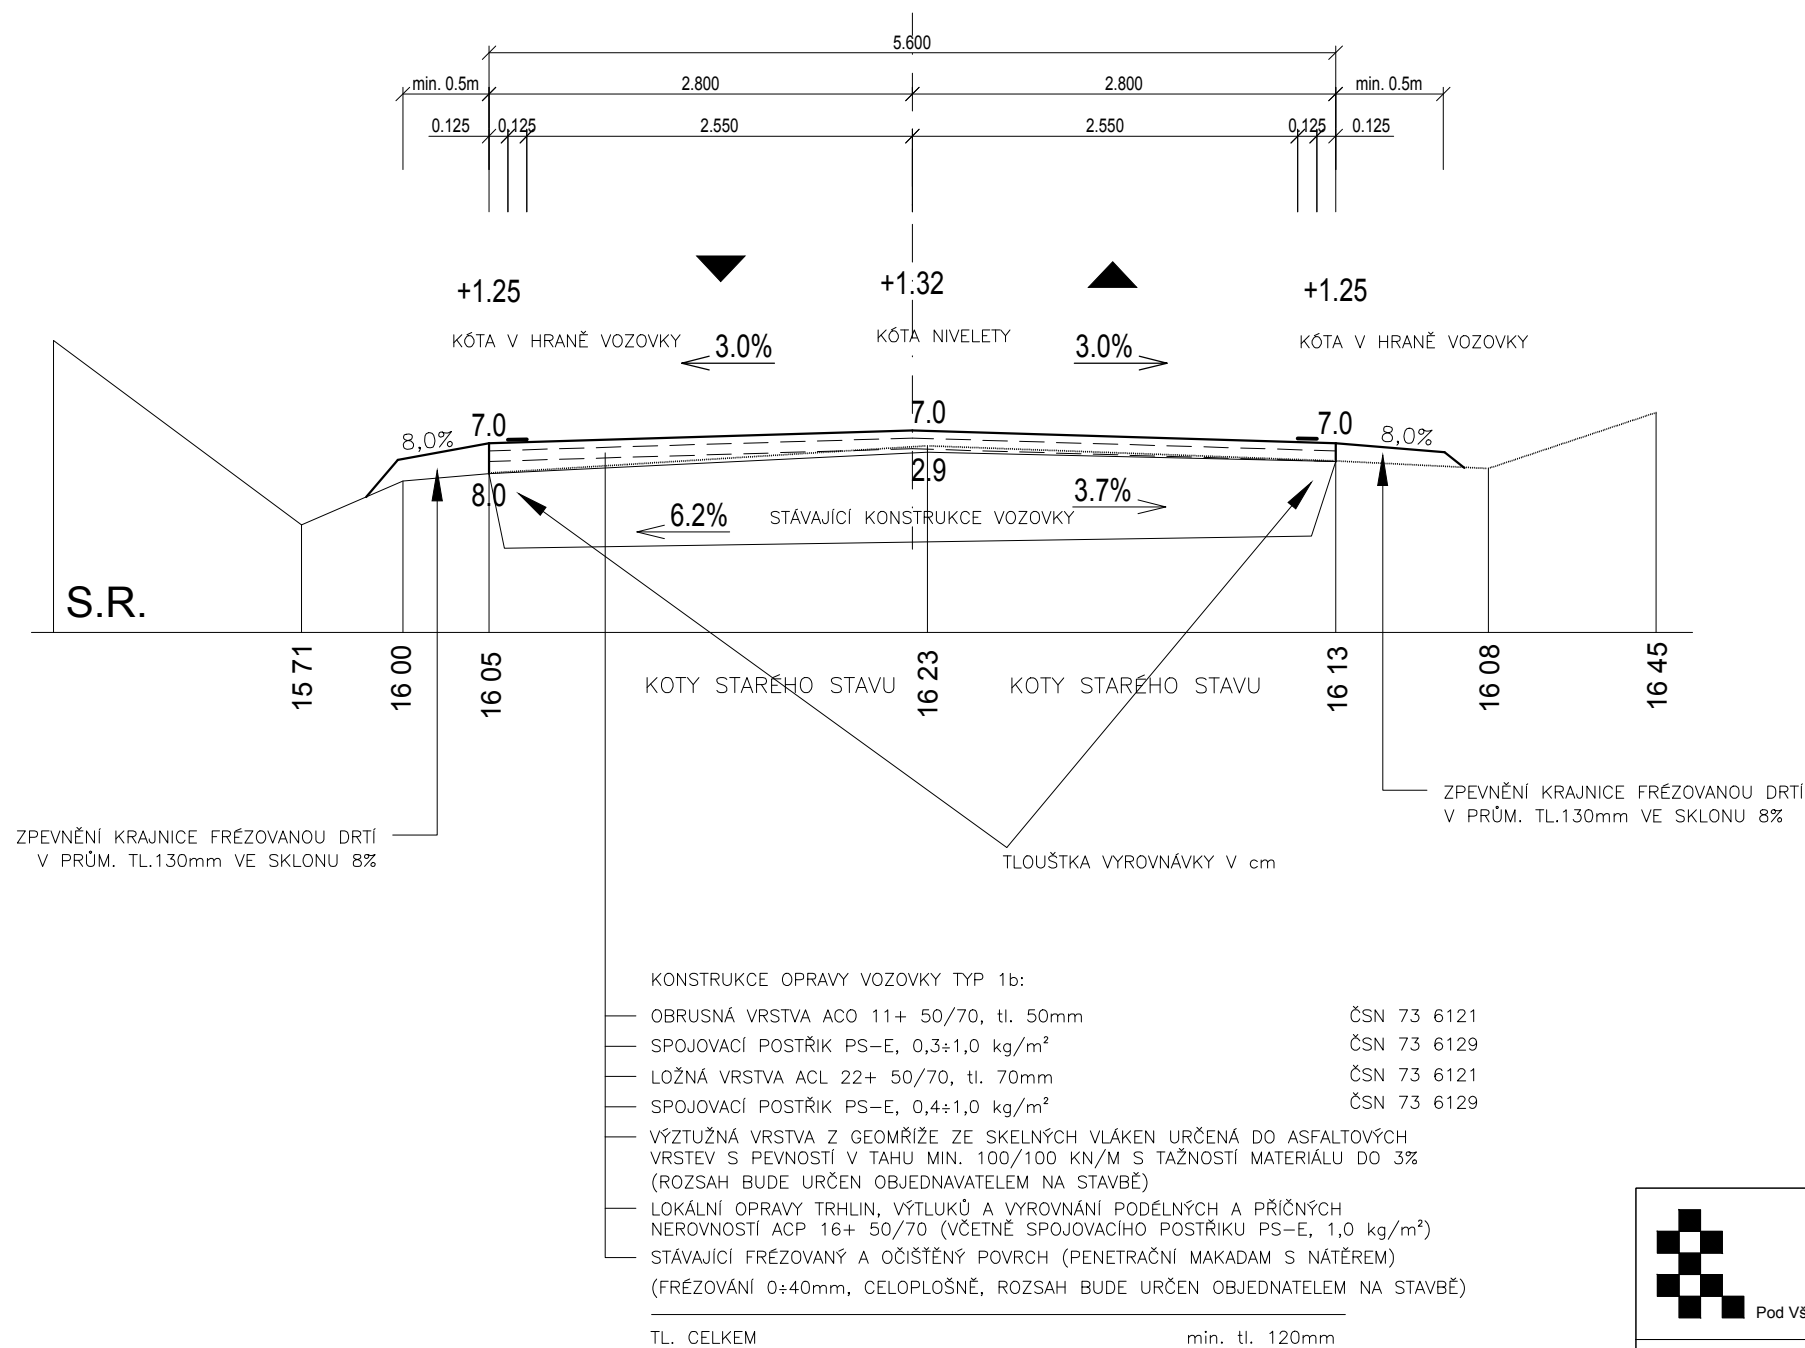


VZOROVÝ PŘÍČNÝ ŘEZ - TYP 1b 1:50  
ÚSEK 1b - km 5,400÷7,277

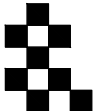

**POZNÁMKA:**  
Frézování bude upřesněno při realizaci stavby s TDS a investorem, zejména v návaznosti na provedené lokální opravy a aktuální stav podélných a příčných nerovností.

		akce: <b>POVRCHOVÁ OPRAVA KOMUNKACE II/193 ÚNĚŠOV ÷ NEČTINY - úsek 1</b>	
Pod Všemi svatými 4, Plzeň 301 64, tel: 377 542 288			
HIP: <b>Ing. O.Janout, Ing. J.Korelus, projectstudio8 s.r.o.</b>		místo stavby: <b>Silnice II tř. č. 193, úsek Úněšov - Čbán (intr.) - Plachtín k.ú.z.: Úněšov, Čbán, Březín, Plachtín</b>	
autor:			
zodp. projektant: <b>Ing. O.Janout</b>		zadavatel: <b>Správa a údržba silnic Plzeňského kraje, příspěvková organizace Škroupova 18, 306 13 Plzeň</b>	
vypracoval: <b>Ing. O.Janout, M.Onačila DiS.</b>			
číslo zakázky: <b>17-010</b>		část: <b>STAVEBNÍ ČÁST</b>	
datum: <b>04/2022</b>	stupeň projektu: <b>PDPS</b>	obsah: <b>VZOROVÝ PŘÍČNÝ ŘEZ - TYP 1b</b>	
číslo přílohy: <b>1.B.2.1.b</b>		měřítko: <b>1:50</b>	
		<a href="http://www.projectstudio8.cz">www.projectstudio8.cz</a>	