
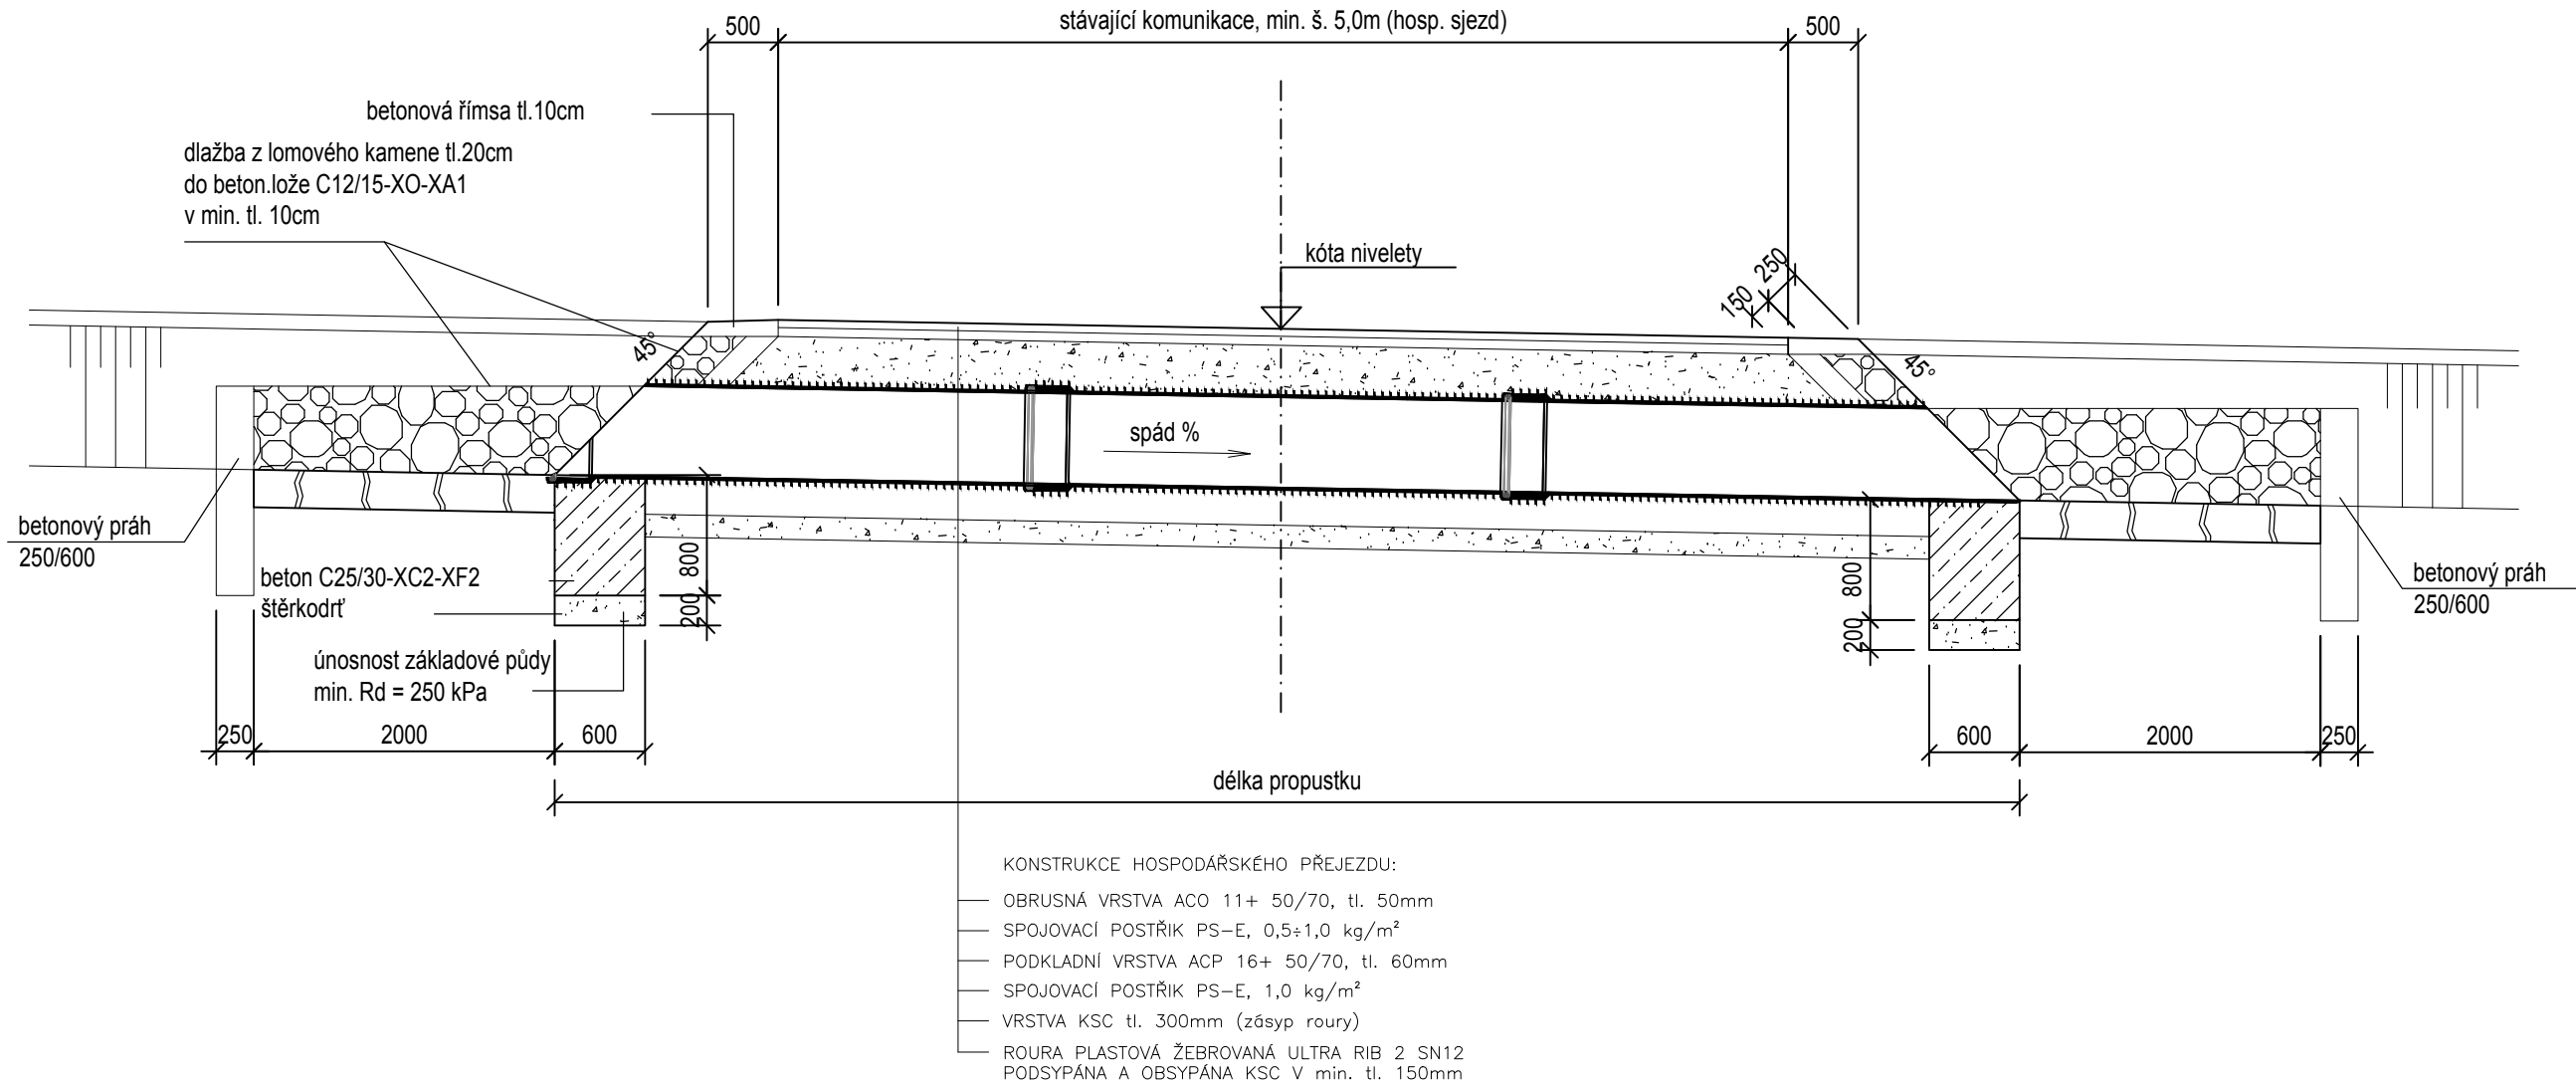


VZOROVÝ PODÉLNÝ ŘEZ HOSPODÁŘSKÝM SJEZDEM 1:50

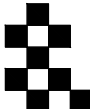

POZNÁMKA:

PŘESNÝ ZPŮSOB TECHNOLOGICKÉHO PROVEDENÍ
JEDNOTLIVÝCH HOSPODÁŘSKÝCH PŘEJEZDŮ URČÍ
ZÁSTUPCE OBJEDNATELE PŘÍMO NA STAVBĚ

		akce: POVRCHOVÁ OPRAVA KOMUNKACE II/193 ÚNĚŠOV ÷ NEČTINY - úsek 2	
Pod Všemi svatými 4, Plzeň 301 64, tel: 377 542 288			
HIP: Ing. O.Janout, Ing. J.Korelus, projectstudio8 s.r.o.		místo stavby: Silnice II tř. č. 193, úsek Plachtín (intr.) - Hrad Nečtiny (intr.) - Nečtiny k.ú.z.: Březín, Plachtín, Hrad Nečtiny, Nečtiny	
autor:			
zodp. projektant: Ing. O.Janout		zadavatel: Správa a údržba silnic Plzeňského kraje, příspěvková organizace Škroupova 18, 306 13 Plzeň	
vypracoval: Ing. O.Janout, M.Onačila DiS.			
číslo zakázky: 17-010		část: STAVEBNÍ ČÁST	
datum: 04/2022 stupeň projektu: PDPS			
obsah: VZOROVÝ PODÉLNÝ ŘEZ HOSPODÁŘSKÝM SJEZDEM			
číslo přílohy: 2.B.4. měřítko: 1:50			
		www.projectstudio8.cz	