


# NAPOJENÍ OPRAVY KOMUNIKACE NA STÁVAJÍCÍ 1:50

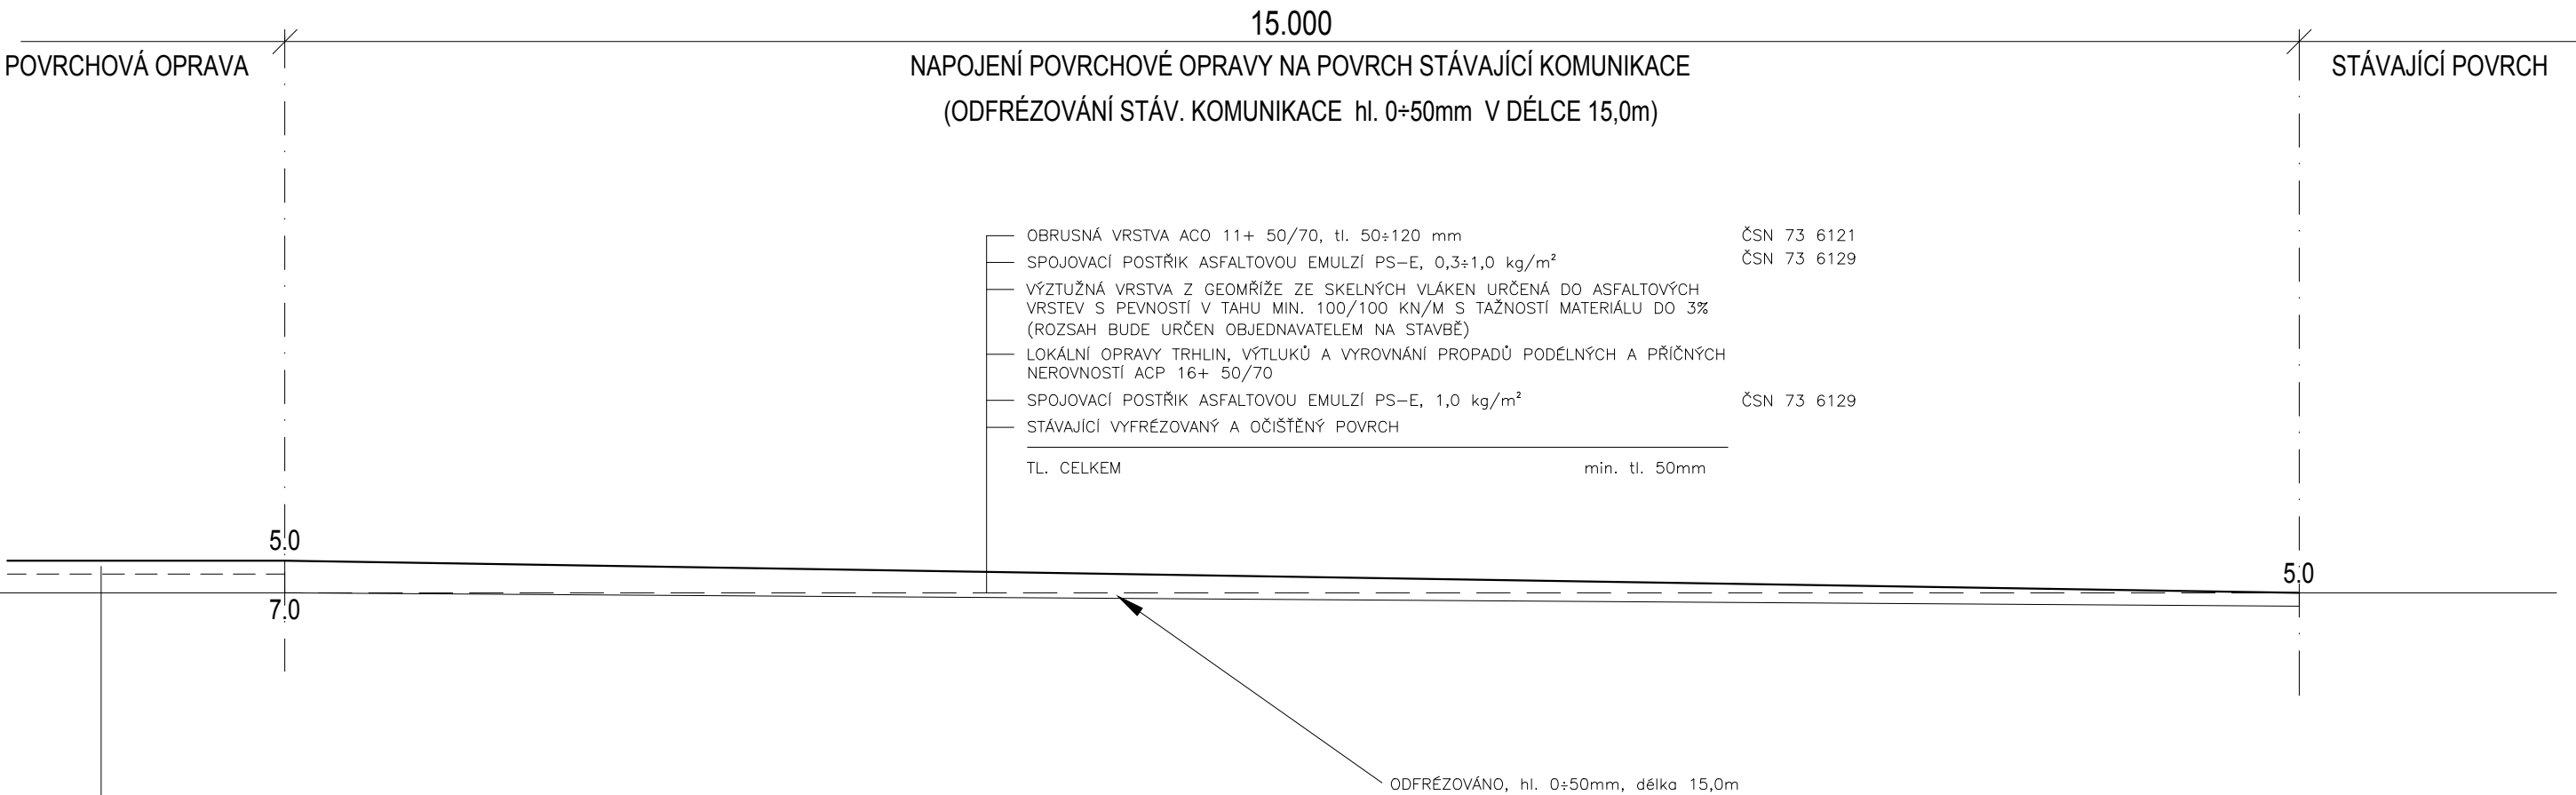

KONSTRUKCE OPRAVY VOZOVKY TYP 1b:

- OBRUSNÁ VRSTVA ACO 11+ 50/70, tl. 50mm ČSN 73 6121
- SPOJOVACÍ POSTŘÍK PS-E, 0,3±1,0 kg/m² ČSN 73 6129
- LOŽNÁ VRSTVA ACL 22+ 50/70, tl. 70mm ČSN 73 6121
- SPOJOVACÍ POSTŘÍK PS-E, 0,4±1,0 kg/m² ČSN 73 6129
- VÝZTUŽNÁ VRSTVA Z GEOMŘÍŽE ZE SKELNÝCH VLÁKEN URČENÁ DO ASFALTOVÝCH VRSTEV S PEVNOSTÍ V TAHU MIN. 100/100 KN/M S TAŽNOSTÍ MATERIÁLU DO 3% (ROZSAH BUDE URČEN OBJEDNAVATELEM NA STAVBĚ)
- LOKÁLNÍ OPRAVY TRHLIN, VÝTLUKŮ A VYROVNÁNÍ PODÉLNÝCH A PŘÍČNÝCH NEROVNOSTÍ ACP 16+ 50/70 (VČETNĚ SPOJOVACÍHO POSTŘÍKU PS-E, 1,0 kg/m²)
- STÁVAJÍCÍ FRÉZOVANÝ A OČIŠTĚNÝ POVRCH (PENETRAČNÍ MAKADAM S NÁTĚREM) (FRÉZOVÁNÍ 0÷30mm, V PRUHU š, 3,0m, ROZSAH BUDE URČEN OBJEDNATELEM NA STAVBĚ)

TL. CELKEM min. tl. 120mm

 <div>Pod Všemi svatými 4, Plzeň 301 64, tel: 377 542 288</div>		akce: <b>POVRCHOVÁ OPRAVA KOMUNKACE II/193 ÚNĚŠOV ÷ NEČTINY - úsek 1</b>	
HIP: <b>Ing. O.Janout, Ing. J.Korelus, projectstudio8 s.r.o.</b>		místo stavby: <b>Silnice II tř. č. 193, úsek Úněšov - Čbán (intr.) - Plachtín k.ú.z.: Úněšov, Čbán, Březín, Plachtín</b>	
autor:			
zodp. projektant: <b>Ing. O.Janout</b>		zadavatel: <b>Správa a údržba silnic Plzeňského kraje, příspěvková organizace Škroupova 18, 306 13 Plzeň</b>	
vypracoval: <b>Ing. O.Janout, M.Onačila DiS.</b>			
číslo zakázky: <b>17-010</b>		část: <b>STAVEBNÍ ČÁST</b>	
datum: <b>04/2022</b>	stupeň projektu: <b>PDPS</b>	obsah: <b>NAPOJENÍ OPRAVY KOMUNIKACE NA STÁVAJÍCÍ</b>	
číslo přílohy: <b>1.B.3.1.</b>	měřítko: <b>1:50</b>	<a href="http://www.projectstudio8.cz">www.projectstudio8.cz</a>	