


VZOROVÝ PŘÍČNÝ ŘEZ - TYP 2 1:50

ČBÁN - km 2,504÷2,769

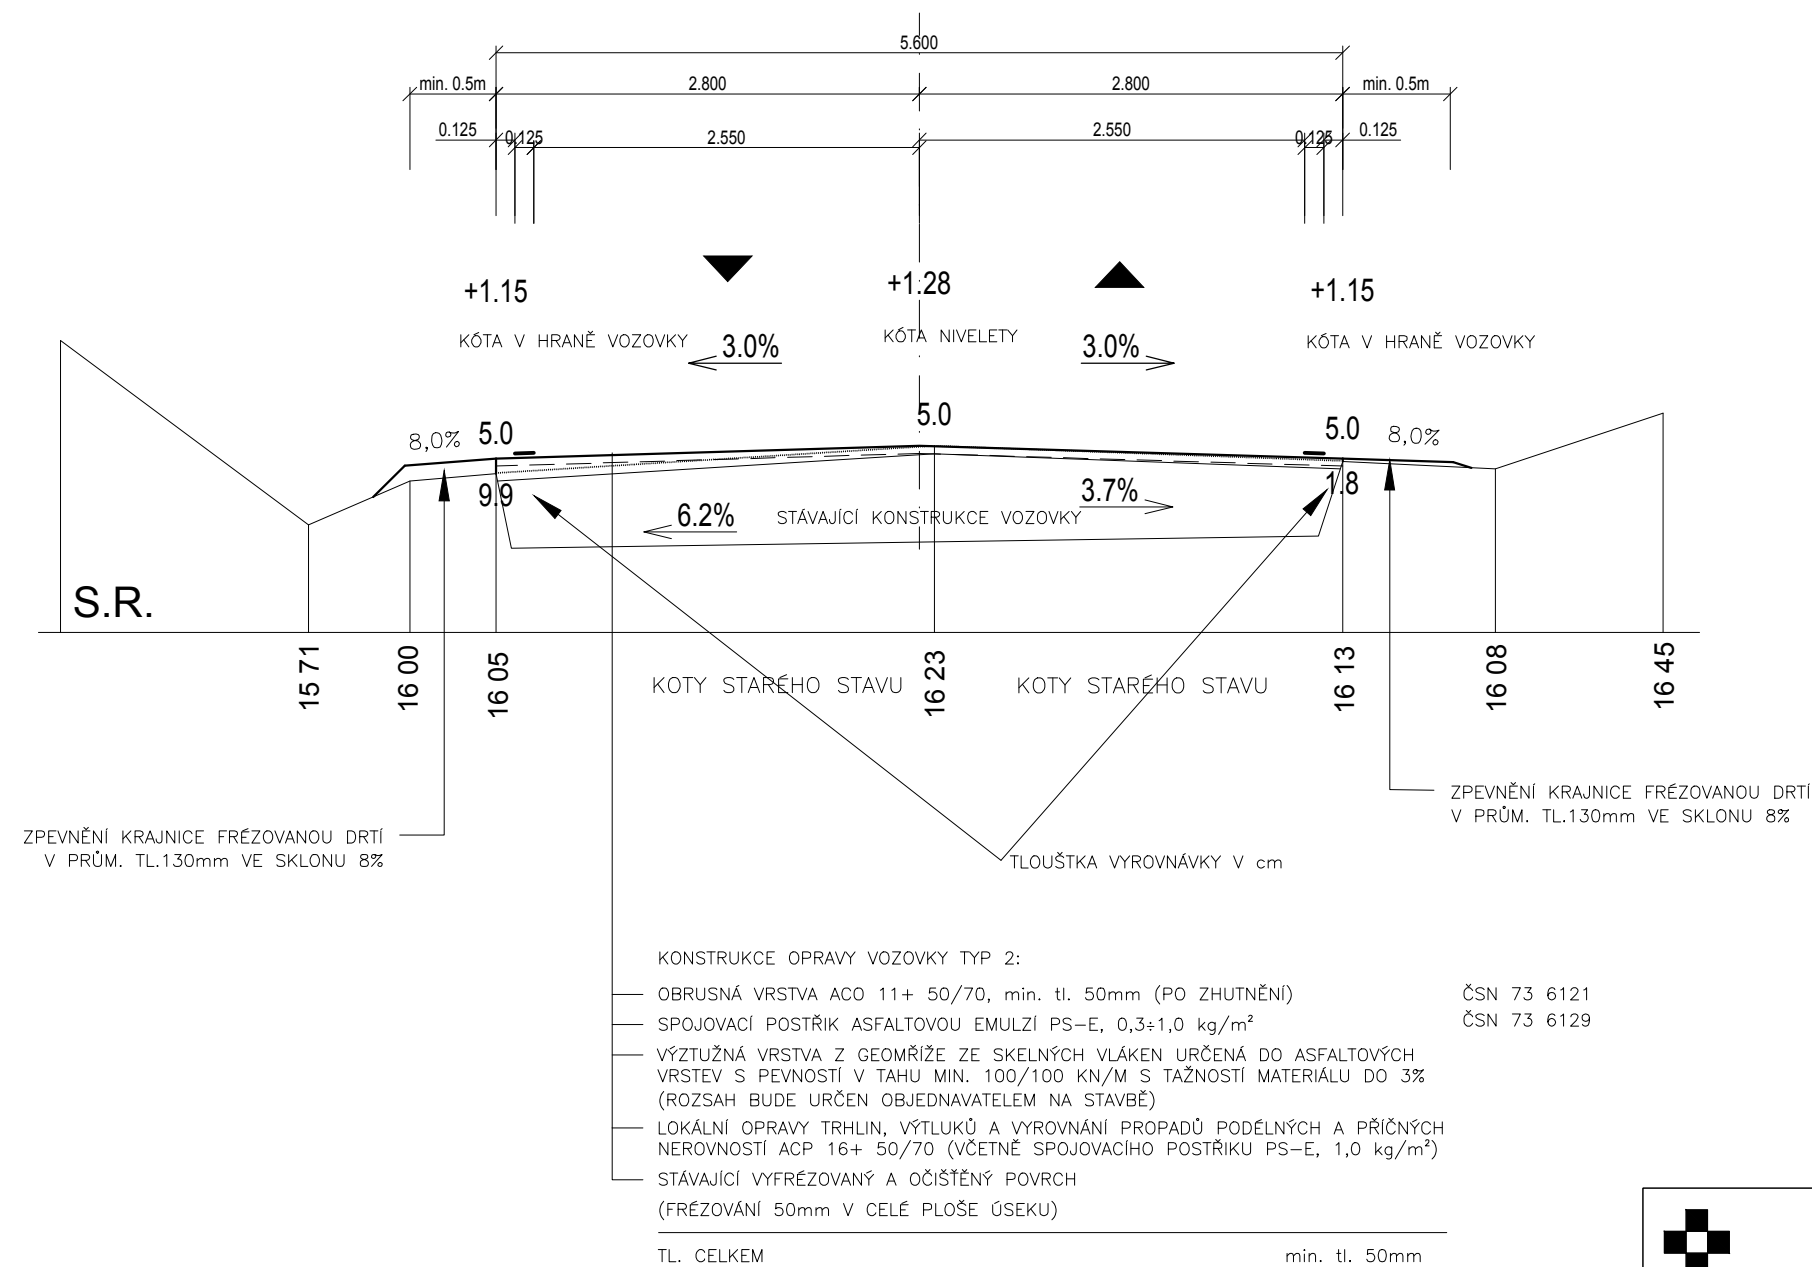

POZNÁMKA:

Frézování bude upřesněno při realizaci stavby s TDS a investorem, zejména v návaznosti na provedené lokální opravy a aktuální stav podélných a příčných nerovností.

 <div>Pod Všemi svatými 4, Plzeň 301 64, tel: 377 542 288</div>		akce: POVRCHOVÁ OPRAVA KOMUNKACE II/193 ÚNĚŠOV ÷ NEČTINY - úsek 1	
HIP: Ing. O.Janout, Ing. J.Korelus, projectstudio8 s.r.o.		místo stavby: Silnice II tř. č. 193, úsek Úněšov - Čbán (intr.) - Plachtín k.ú.z.: Úněšov, Čbán, Březín, Plachtín	
autor:			
zodp. projektant: Ing. O.Janout		zadavatel: Správa a údržba silnic Plzeňského kraje, příspěvková organizace Škroupova 18, 306 13 Plzeň	
vypracoval: Ing. O.Janout, M.Onačila DiS.			
číslo zakázky: 17-010		část: STAVEBNÍ ČÁST	
datum: 04/2022	stupeň projektu: PDPS	obsah: VZOROVÝ PŘÍČNÝ ŘEZ - TYP 2	
číslo přílohy: 1.B.2.2.	měřítko: 1:50	www.projectstudio8.cz	