


LEGENDA PLOCH

- ASFALTOVÁ VOZOVKA
- ZELENÉ PLOCHY
- ZASAKOVACÍ ROŠT AS-TTE -ZATRAVNĚNÝ
- ZASAKOVACÍ ROŠT AS-TTE -ZATRAVNĚNÝ -DLAŽEBNÍ KOSTKY ŠEDÉ (hranice stání a vyznačení HZS a BUS červeně)
- SKLUZ Z BETONOVÝCH ŽLABOVEK DO RETENCE



INFORMACE O BODECH			
ČB	Y	X	Z
1	1069529.20	825407.23	331.33
2	1069521.84	825394.73	331.76
3	1069519.46	825390.70	331.80
4	1069515.77	825402.27	331.26
5	1069502.26	825397.96	331.19
6	1069498.98	825408.25	331.24
7	1069512.95	825412.71	331.31
8	1069515.85	825412.25	331.32
9	1069579.33	825415.80	331.59
10	1069586.42	825414.38	331.75
14	1069579.67	825389.83	332.40
15	1069575.67	825389.92	332.50
16	1069576.06	825406.92	331.58
17	1069580.04	825406.03	331.58

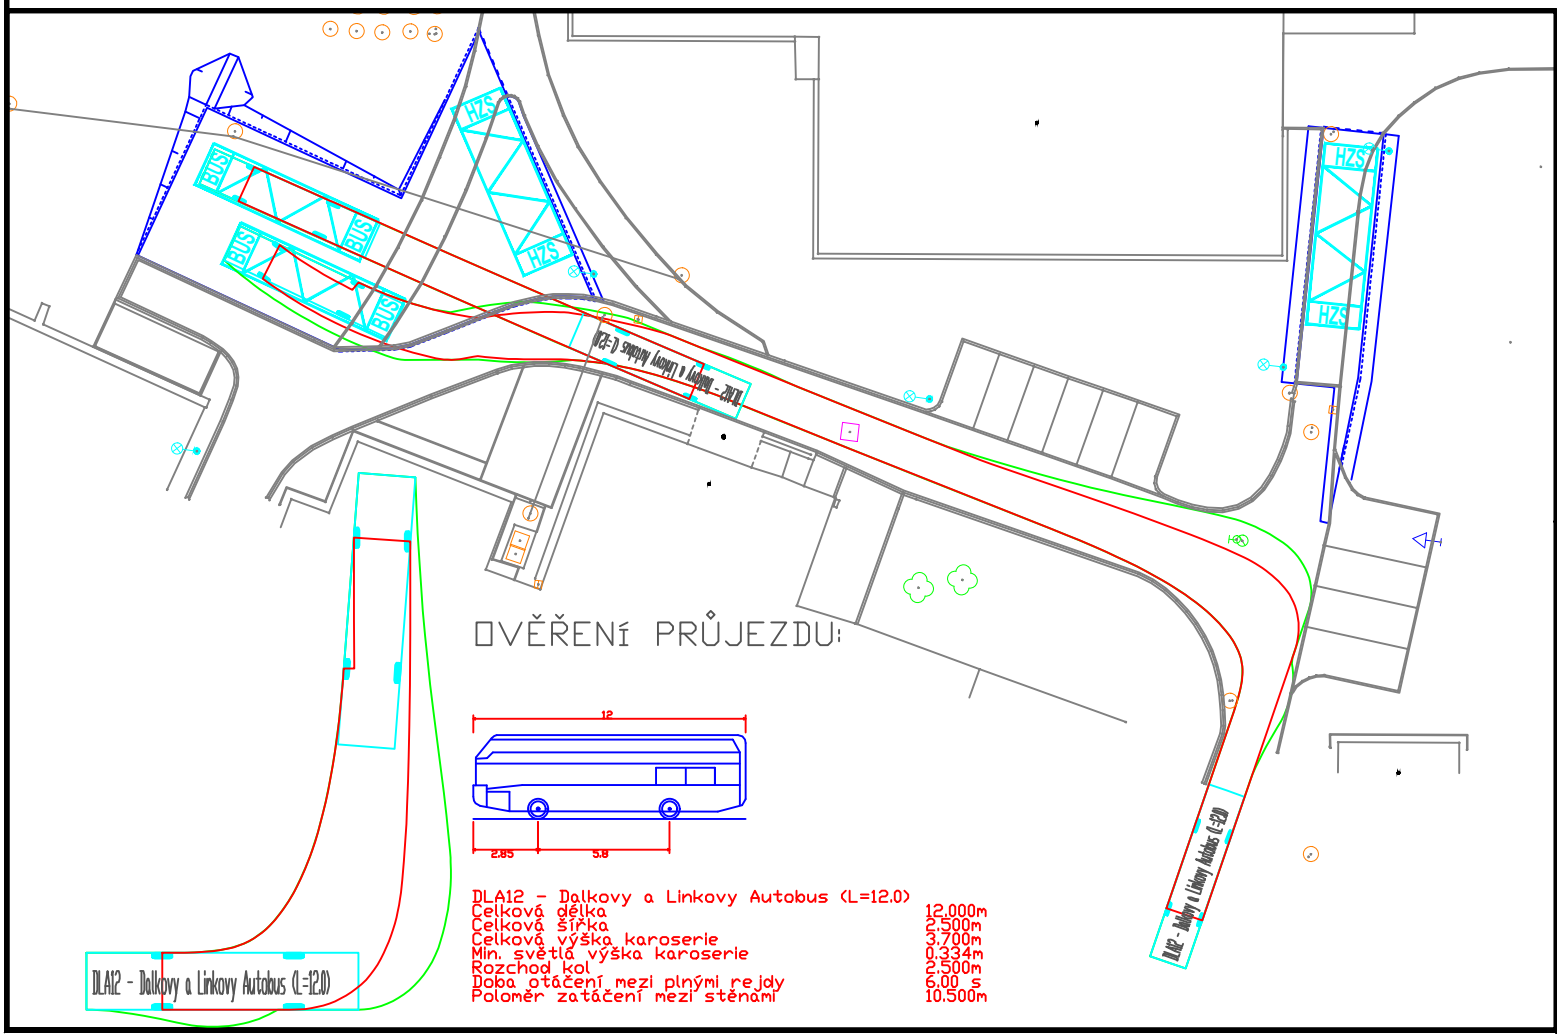

Výškový systém: Bpv
Souřadnicový systém: S-JTSK

SO 04 - Zpevněné plochy a komunikace

Investor:

Střední odborné učiliště elektrotechnické
Vejpnická 663/56, 318 00 Plzeň 3-Skvřňany

Generální projektant:

Valbek, spol. s r.o., středisko Plzeň
Parková 1205/11
326 00 Plzeň

HIP:

M. Králík
Ing. arch. Martin Králík

Valbek

Vypracoval	Ing. Miroslav Chladný	<i>M. Chladný</i>	Zak. číslo	21PL72003
Zodp. projektant	Ing. Miroslav Chladný	<i>M. Chladný</i>	Datum	05/2022
Tech. kontrola	Ing. arch. Martin Králík	<i>M. Králík</i>	Stupeň	DPS
Akce			Počet formátů	2 x A4
PARKOVIŠTĚ PRO AUTOBUSY A NÁSTUPNÍ PLOCHY HZS-SOUE VEJPRNICKÁ 56 PLZEŇ			Měřítko	1:500
			Č. přílohy	Paré

Projektant:

Valbek, spol. s r.o.
Vaňurova 505/17
460 02 Liberec 3

Příloha

SITUACE

02