



C.2 KATASTRÁLNÍ SITUAČNÍ VÝKRES

Obec: Blovice [557587]

Katastrální území: Vlčice u Blovic [783757]

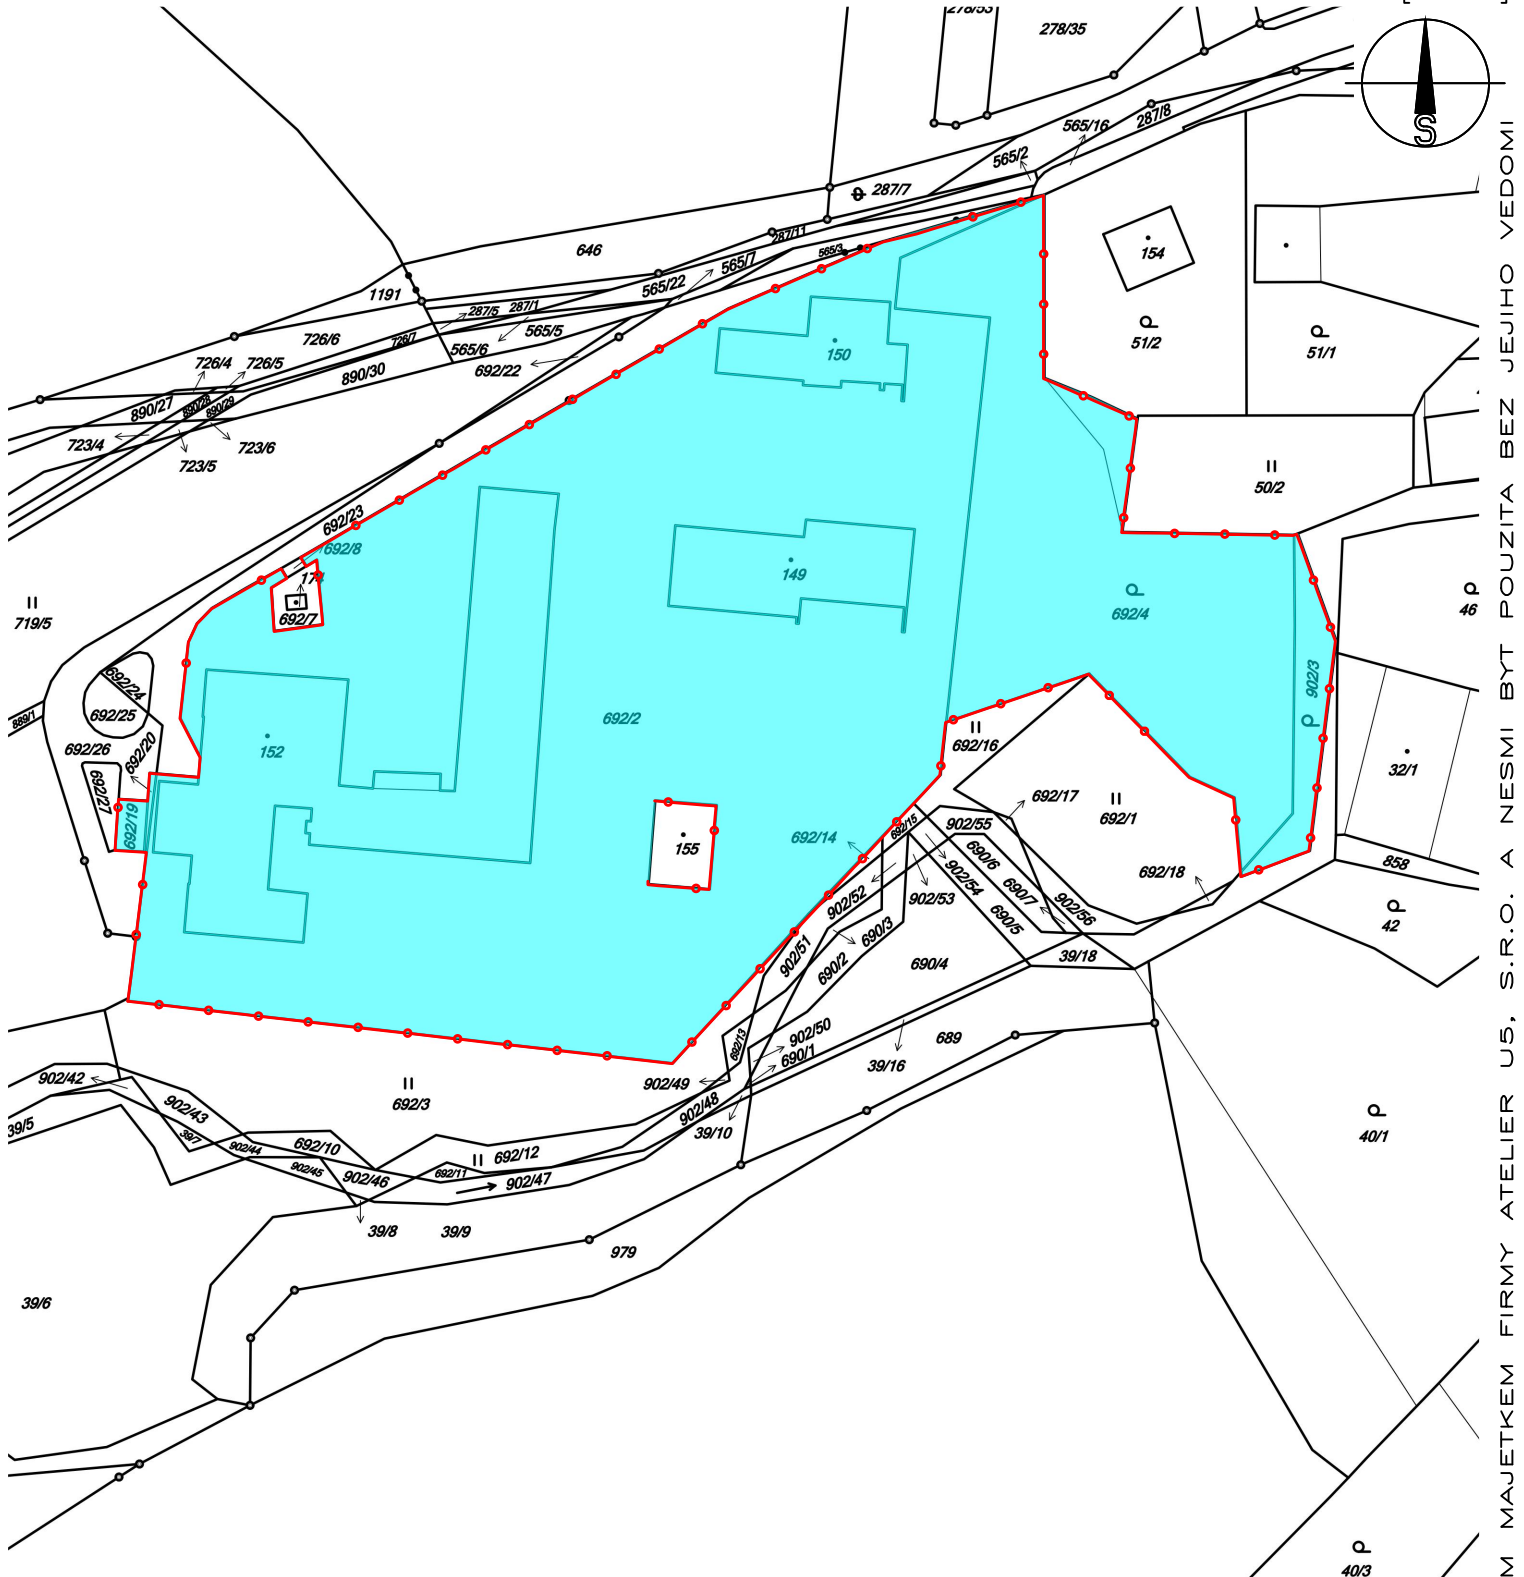

LEGENDA:

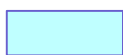

POZEMKY PATŘÍCÍ INVESTOROVÍ;
POZEMKY DOTČENÉ SÚ A PŘÍSTAVBOU
– ST. P. Č. 152, P. Č. 692/2



HRANICE POZEMKŮ PATŘÍCÍ INVESTOROVÍ



ATELIER U5 s.r.o.
K zaječimu vrchu 904
Klatovy IV, 339 01
IČ: 263 70 646
tel.: +420 376 322 006
www: <http://www.atelier-u5.cz>



INVESTOR:

Domov pro seniory Vlčice, příspěvková organizace,
Vlčice 66, 336 01 Blovice

STUPEŇ PD:

STUDIE

AUTOR:
Ateliér U5 s.r.o.

ZAKÁZKOVÉ ČÍSLO:
19075

OBSAH: Stavební úpravy, přístavba, zpevněné plochy – Domov pro seniory
Vlčice

DATUM: 02/2020
MĚŘÍTKO: 1:1000

ČÍSLO SOUPRAVY:

VÝKRES:

KATASTRÁLNÍ SITUAČNÍ VÝKRES

ČÍSLO VÝKRESU:
C.2