



D.7 ŘEZ A-A', M 1:150

obec: BLOVICE [557587]
katastrální území: VLČICE U BLOVIC [783757]

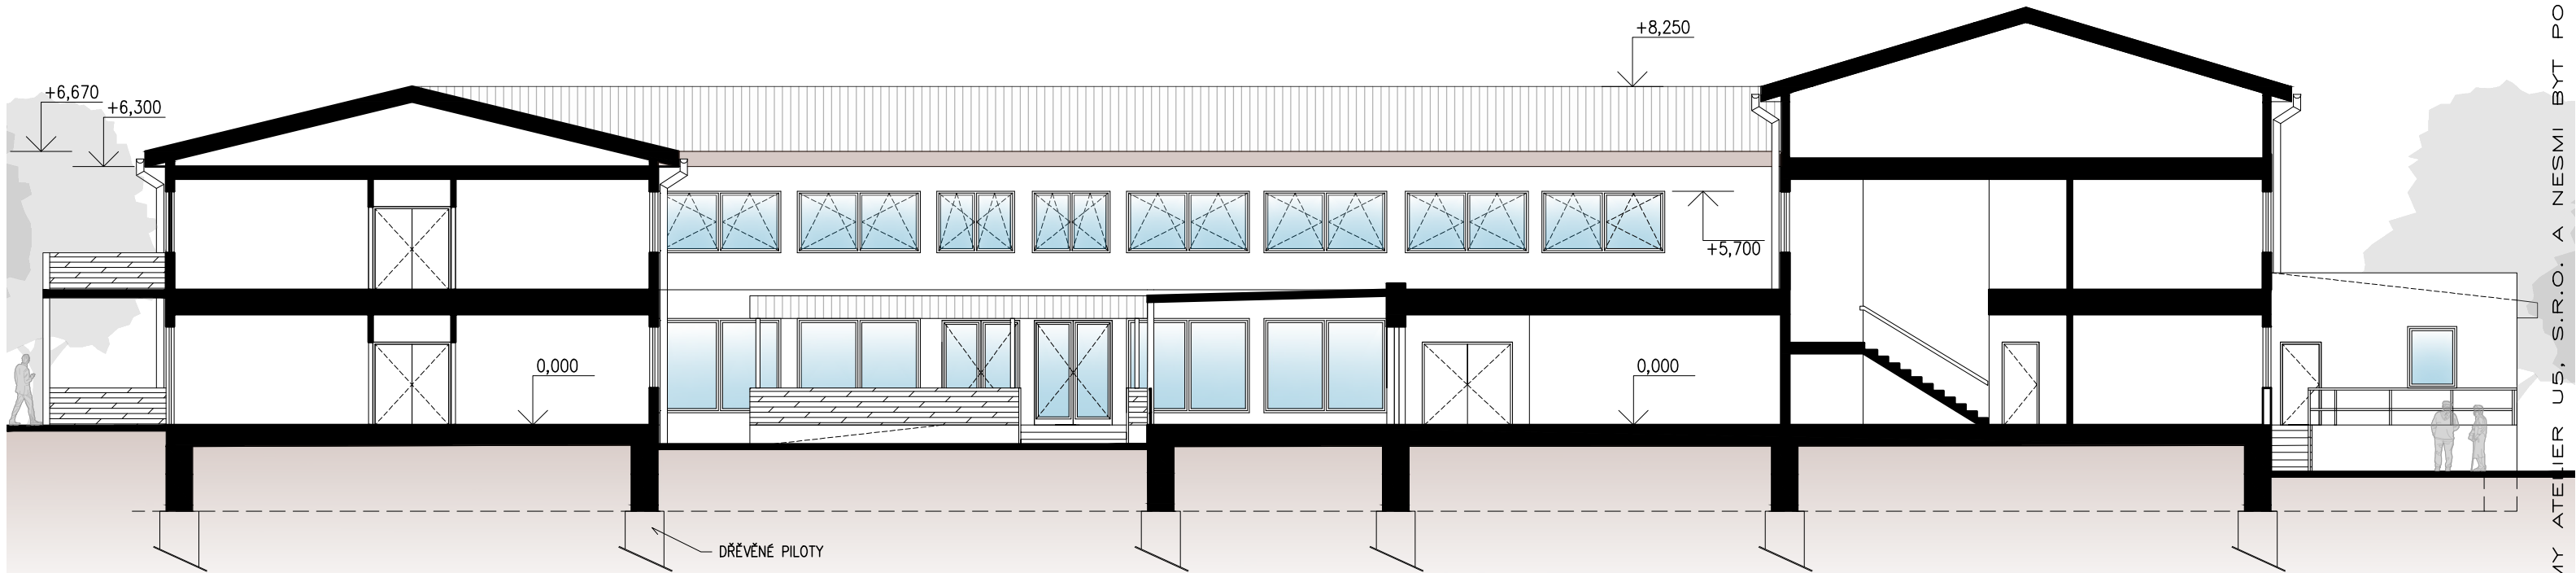

<div><div></div><div><div>ATELIER U5 s.r.o.</div><div>K zaječímú vrchu 904 Klatovy IV, 339 01 IČ: 263 70 646 tel.: +420 376 322 006 www: http://www.atelier-u5.cz</div></div></div>		<div></div>	<div>INVESTOR:</div> <div>DOMOV PRO SENIORY VLČICE, příspěvková organizace Plz. kraje Vlčice 66 – Blovice, 336 01 Blovice, ČR</div>	<div>STUPEŇ PD:</div> <div>STUDIE</div>
<div>AUTOR:</div> <div>Ateliér U5 s.r.o.</div>	<div>ZAKÁZKOVÉ ČÍSLO:</div> <div>19075</div>	<div>OBSAH:</div> <div>Stavební úpravy, přístavba, zpevněné plochy – Domov pro seniory Vlčice</div>	<div>DATUM:</div> <div>02/2020</div>	
<div>ČÍSLO SOUPRAVY:</div>	<div>VÝKRES:</div> <div>ŘEZ A–A´</div>		<div>MĚŘÍTKO:</div> <div>1:150</div>	
			<div>ČÍSLO VÝKRESU:</div> <div>D.7</div>	

DOKUMENTACE JE DUŠEVNÍM MAJETKEM FIRMY ATELIER U5, S.R.O. A NESMÍ BYT POUZITA BEZ JEJÍHO VEDOMÍ