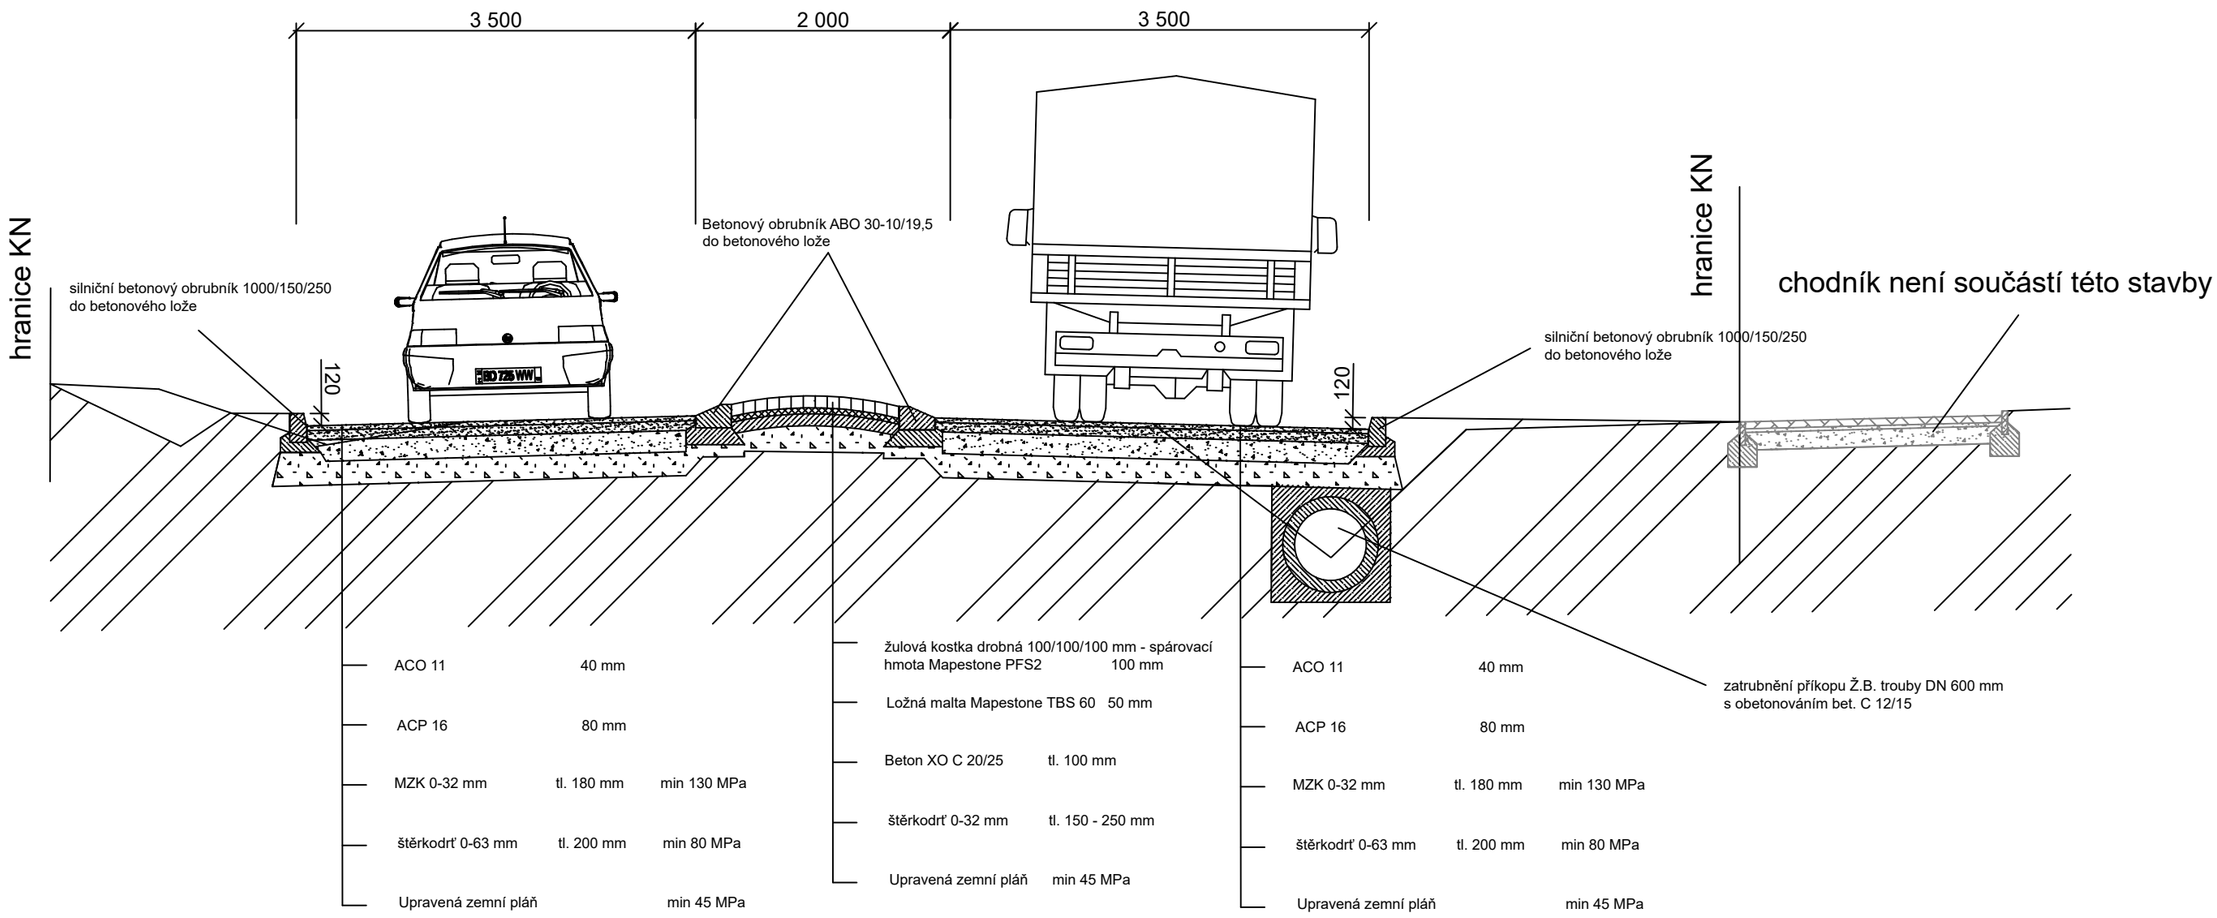

Zodp. projektant:	Zdeněk Vavřík, Příkosice 151, 338 43 Mirošov			
Vypracoval:	Zdeněk Vavřík, Příkosice 151, 338 43 Mirošov			
Objednatel:	Správa a údržba silnic Plzeňského kraje, p.o.			
Místo stavby:	Lhota u Dobřan p.p.č. 802/1			
	III/18043 Vjezdová brána Plzeň - Lhota Stavební úpravy	účel	RDS	paré:
		datum	02/2022	
		kótováno		
		měřítko	1:50	
Obsah:	Vzorový příčný řez			
		č.výkresu	D 3.	