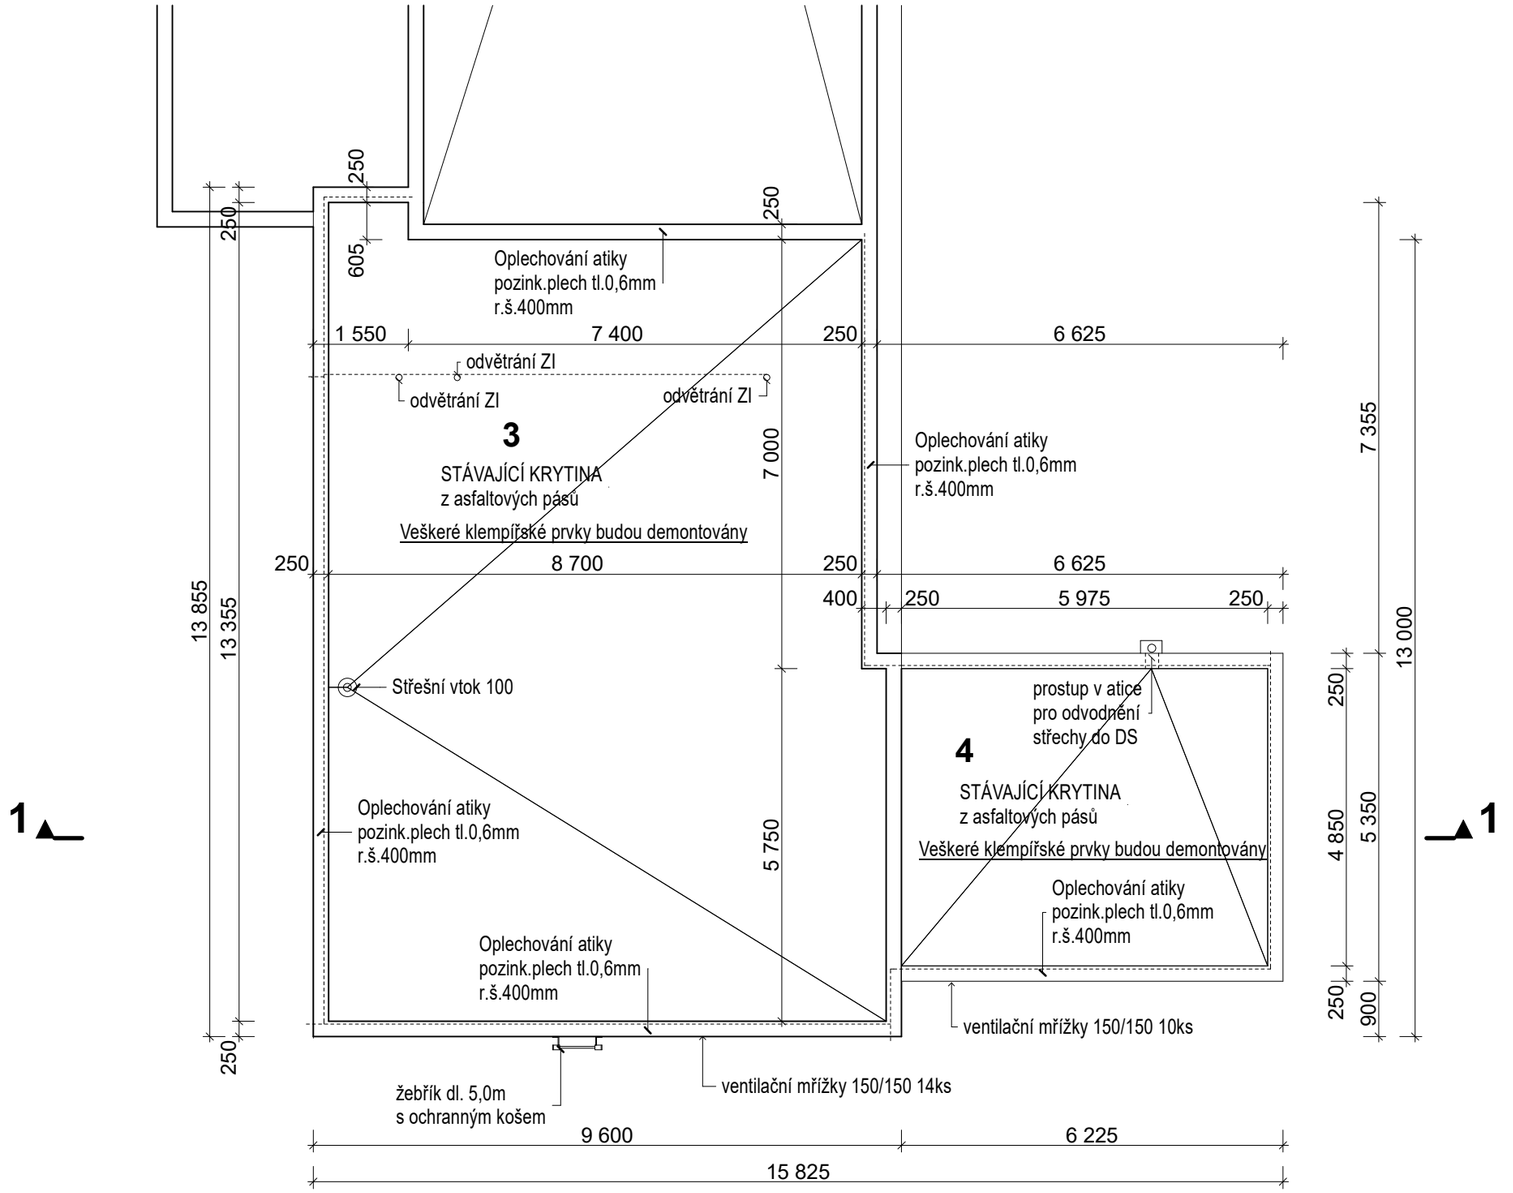

1

S

3,4 OZNAČENÍ VIZ SITUACE

---------- HROMOSVOD

PROJEKTANT	VYPRACOVAL	ZODP. PROJEKTANT
S.Mužíková	S.Mužíková	Ing. V. Beneš

INVESTOR SPŠ dopravní Plzeň, Karlovarská 1210/99, Bolevec, 32300 Plzeň

PROFESE Stavební část

planstav a.s.
Kaznějovská 21, 323 00 Plzeň, tel. 377 461 998
IČO: 25200976, DIČ: CZ25200976
Mobil: +420 604 999 257
E-mail: planstav@planstav.biz

AKCE:

Výměna střešní krytiny, Karlovarská 99, Plzeň
PAVILON 3
STŘECHY 3,4

FORMÁT	---
DATUM	12.2020
STUPEŇ	výběr dodavatele
Č. ZAKÁZKY	2020-19.3
MĚŘÍTKO	**1:100**
Č. KOPIE	Č. VÝKRESU **2**

VÝKRES:

POHLED NA STŘECHU - STÁVAJÍCÍ STAV