




ŘEZ - nový stav

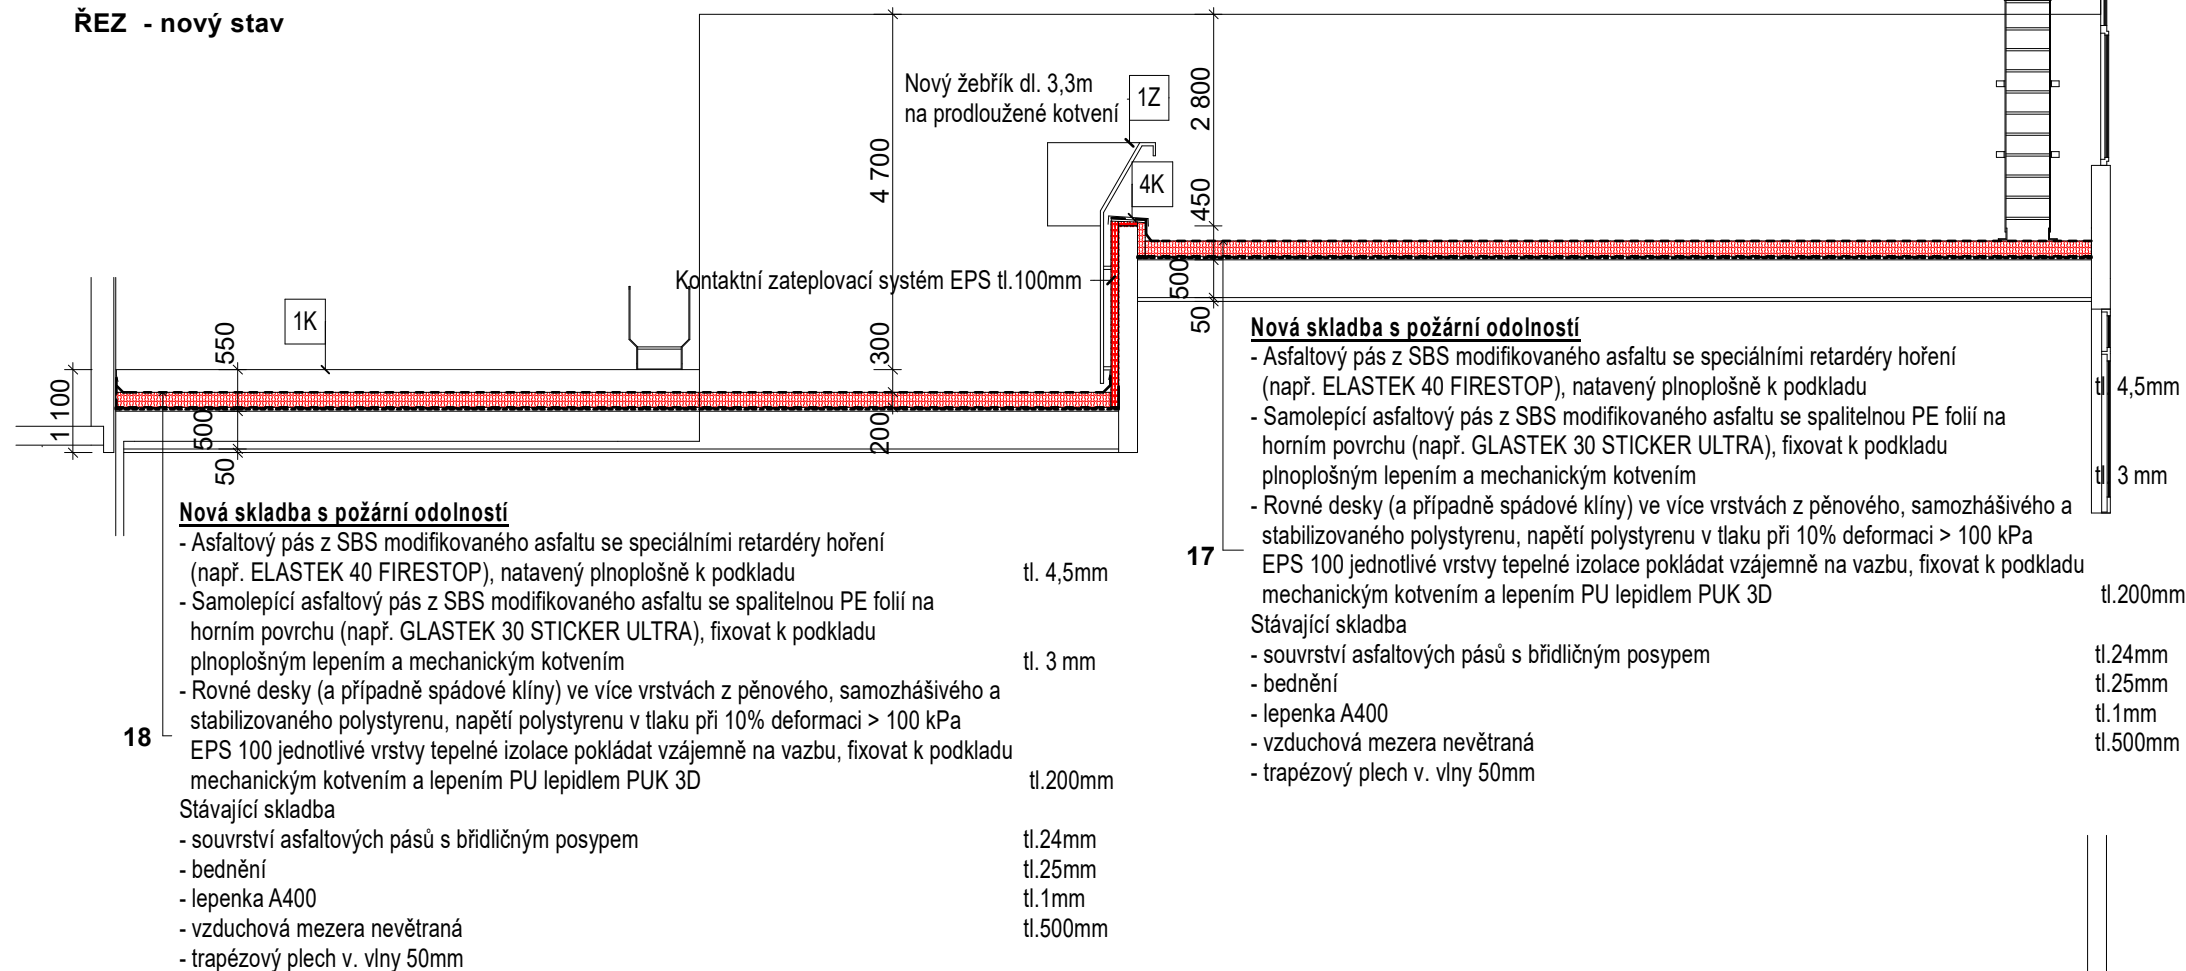

ŘEZ - stávající stav

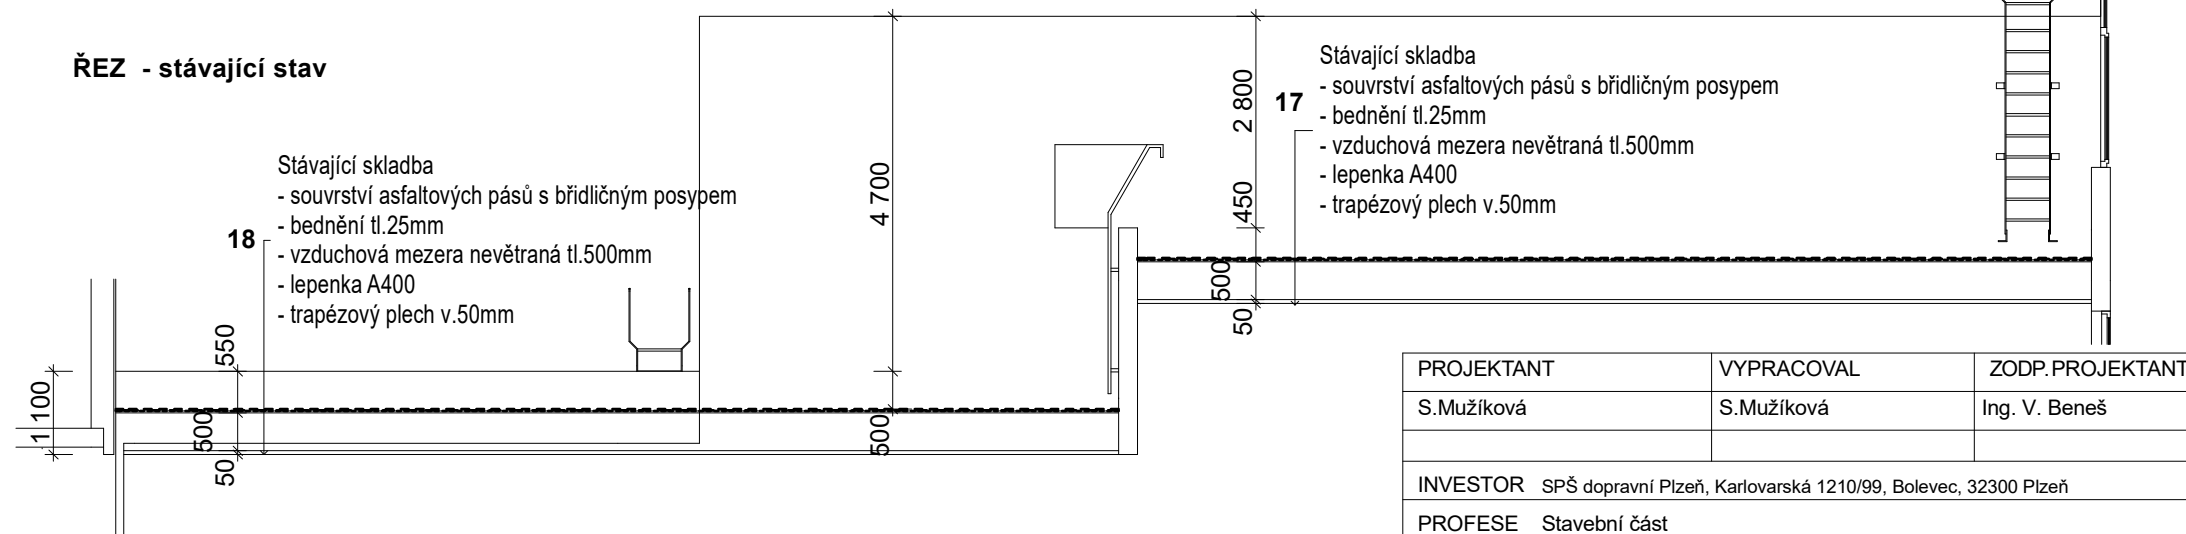

PROJEKTANT	VYPRACOVAL	ZODP. PROJEKTANT	 planstav a.s. Kaznějovská 21, 323 00 Plzeň, tel. 377 461 998 IČO: 25200976, DIČ: CZ25200976 Mobil: +420 604 999 257 E-mail: planstav@planstav.biz
S. Mužíková	S. Mužíková	Ing. V. Beneš	
INVESTOR SPŠ dopravní Plzeň, Karlovarská 1210/99, Bolevec, 32300 Plzeň			
PROFESE Stavební část			
AKCE: Výměna střešní krytiny, Karlovarská 99, Plzeň SPOJOVACÍ CHODBA 17,18			FORMÁT ---
			DATUM 12.2020
			STUPEŇ výběr dodavatele
			Č. ZAKÁZKY 2020-19.3
			MĚŘÍTKO 1:100
VÝKRES: REZY - STÁVAJÍCÍ A NOVÝ STAV			Č. KOPIE Č. VÝKRESU 4