


## PŘÍČNÝ ŘEZ MOSTEM

1:50

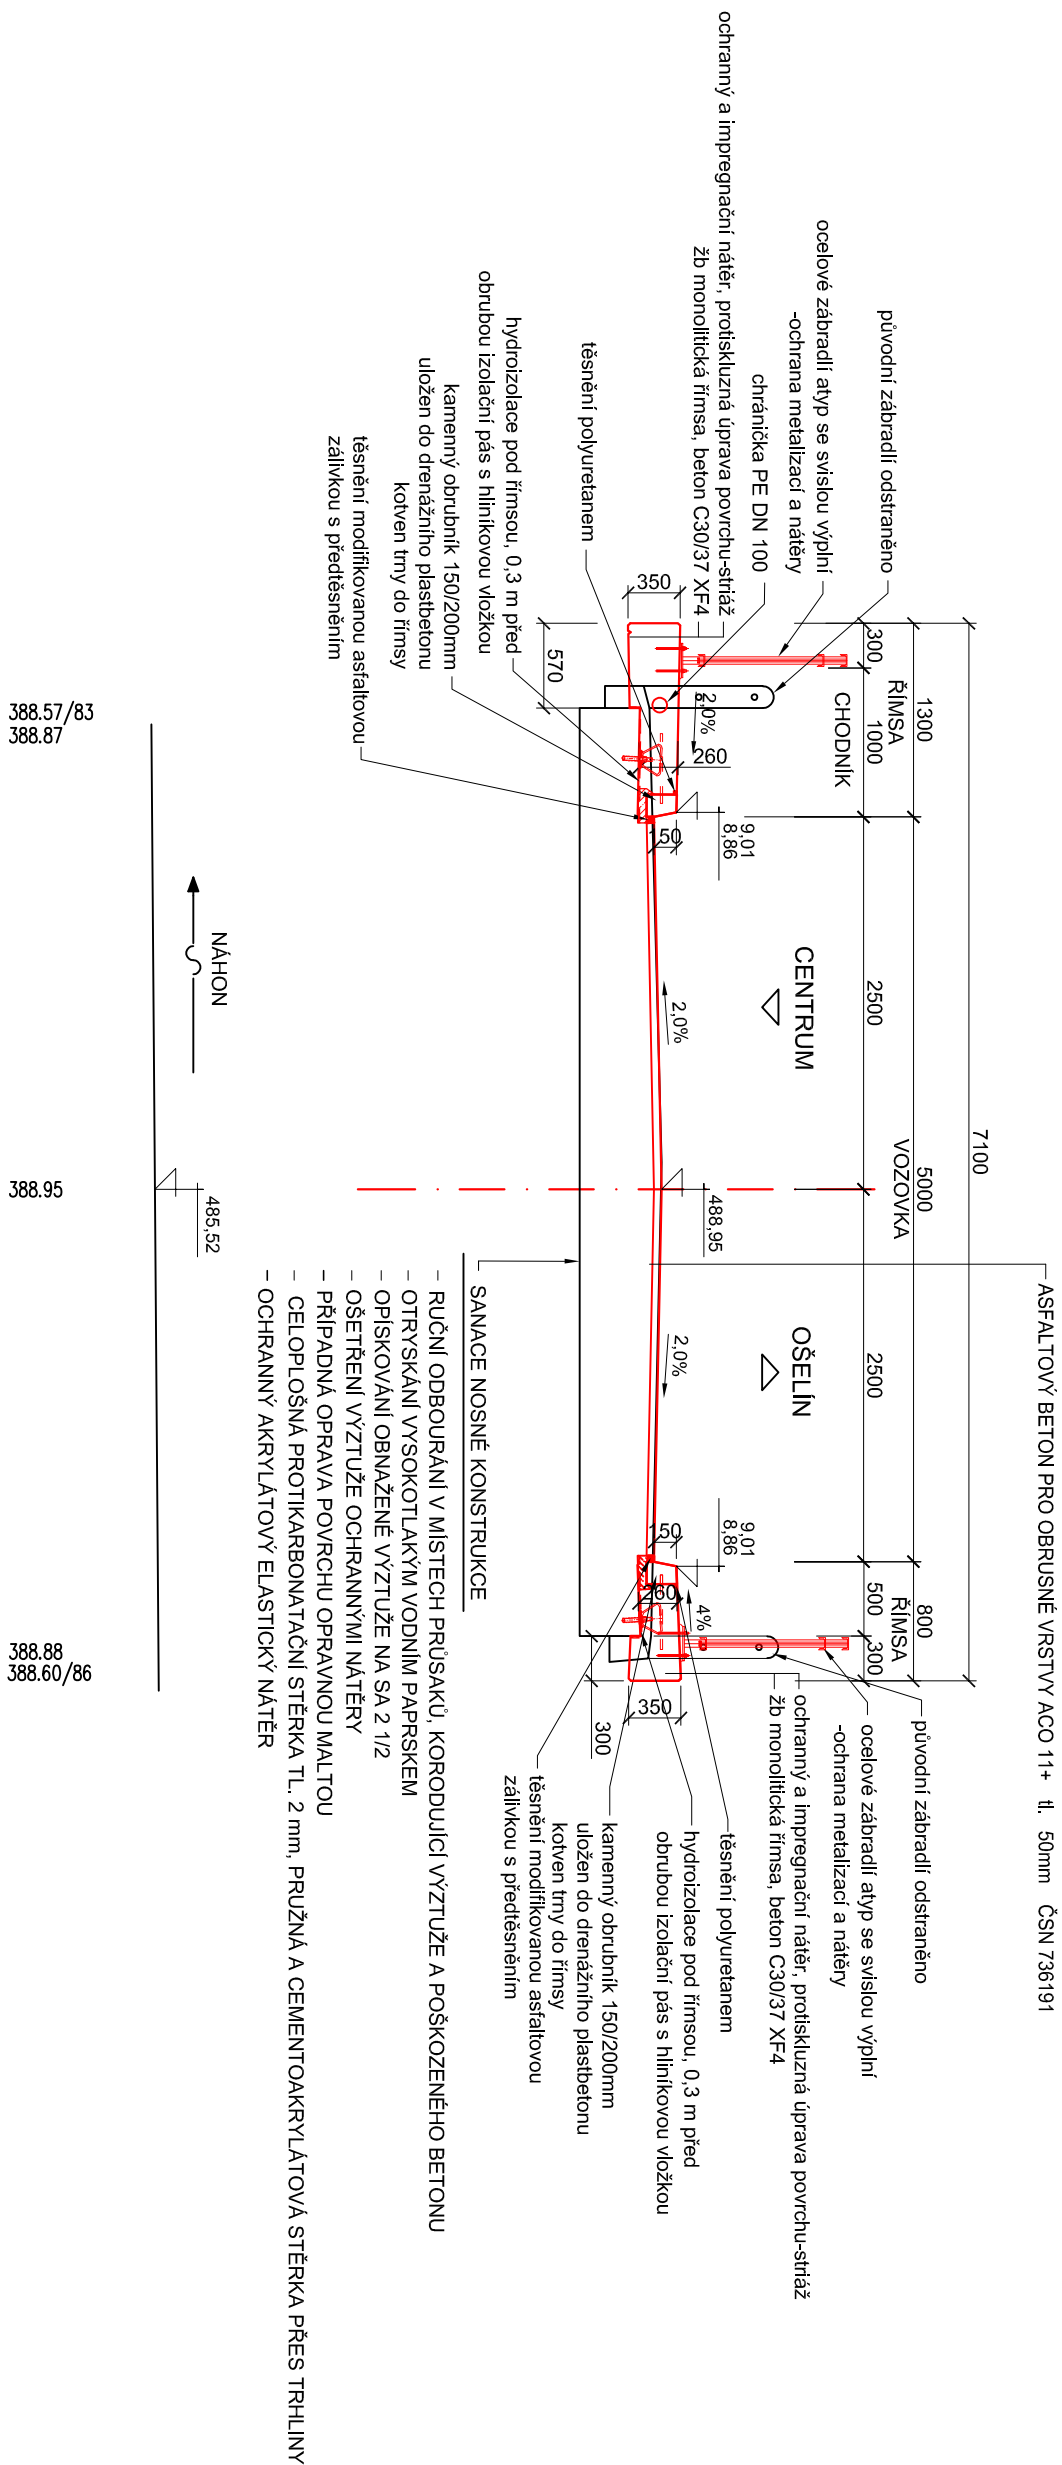

# PROJEKTOVÁNÍ DOPRAVNÍCH STAVEB

Projekční kancelář Ing. Škubalovců  
U Bachmače 29, 326 00 PLZEŇ

souřadnicový systém S - JTSK

výškový systém B.p.v.

VED. PROJEKTANT	ZODP. PROJEKTANT	VYPRACOVAL	SCHVALIL
Ing. Škubalová	Ing. Škubalová	Ing. Bartošková	Ing. Škubalová
Projekční kancelář Ing. Škubalová U Bachmatě 29, 326 00 PLZEŇ tel. 377 455 842			
KRAJ: Plzeňský	KAT.ÚZEMÍ: Svojišín		
OBJEDNATEL: Správa a údržba silnic Plzeňského kraje			
AKCE			
Most ev.č. 1992-3 Svojišín, oprava zádržných systémů			
OBJEKT: SO 201 – Most ev.č. 1992-3			
OBSAH		ČÍS. VYKRESU	ČÍS. KOPIE
PŘÍČNÝ ŘEZ MOSTEM		2	