



KATASTRÁLNÍ SITUAČNÍ VÝKRES
M 1:500

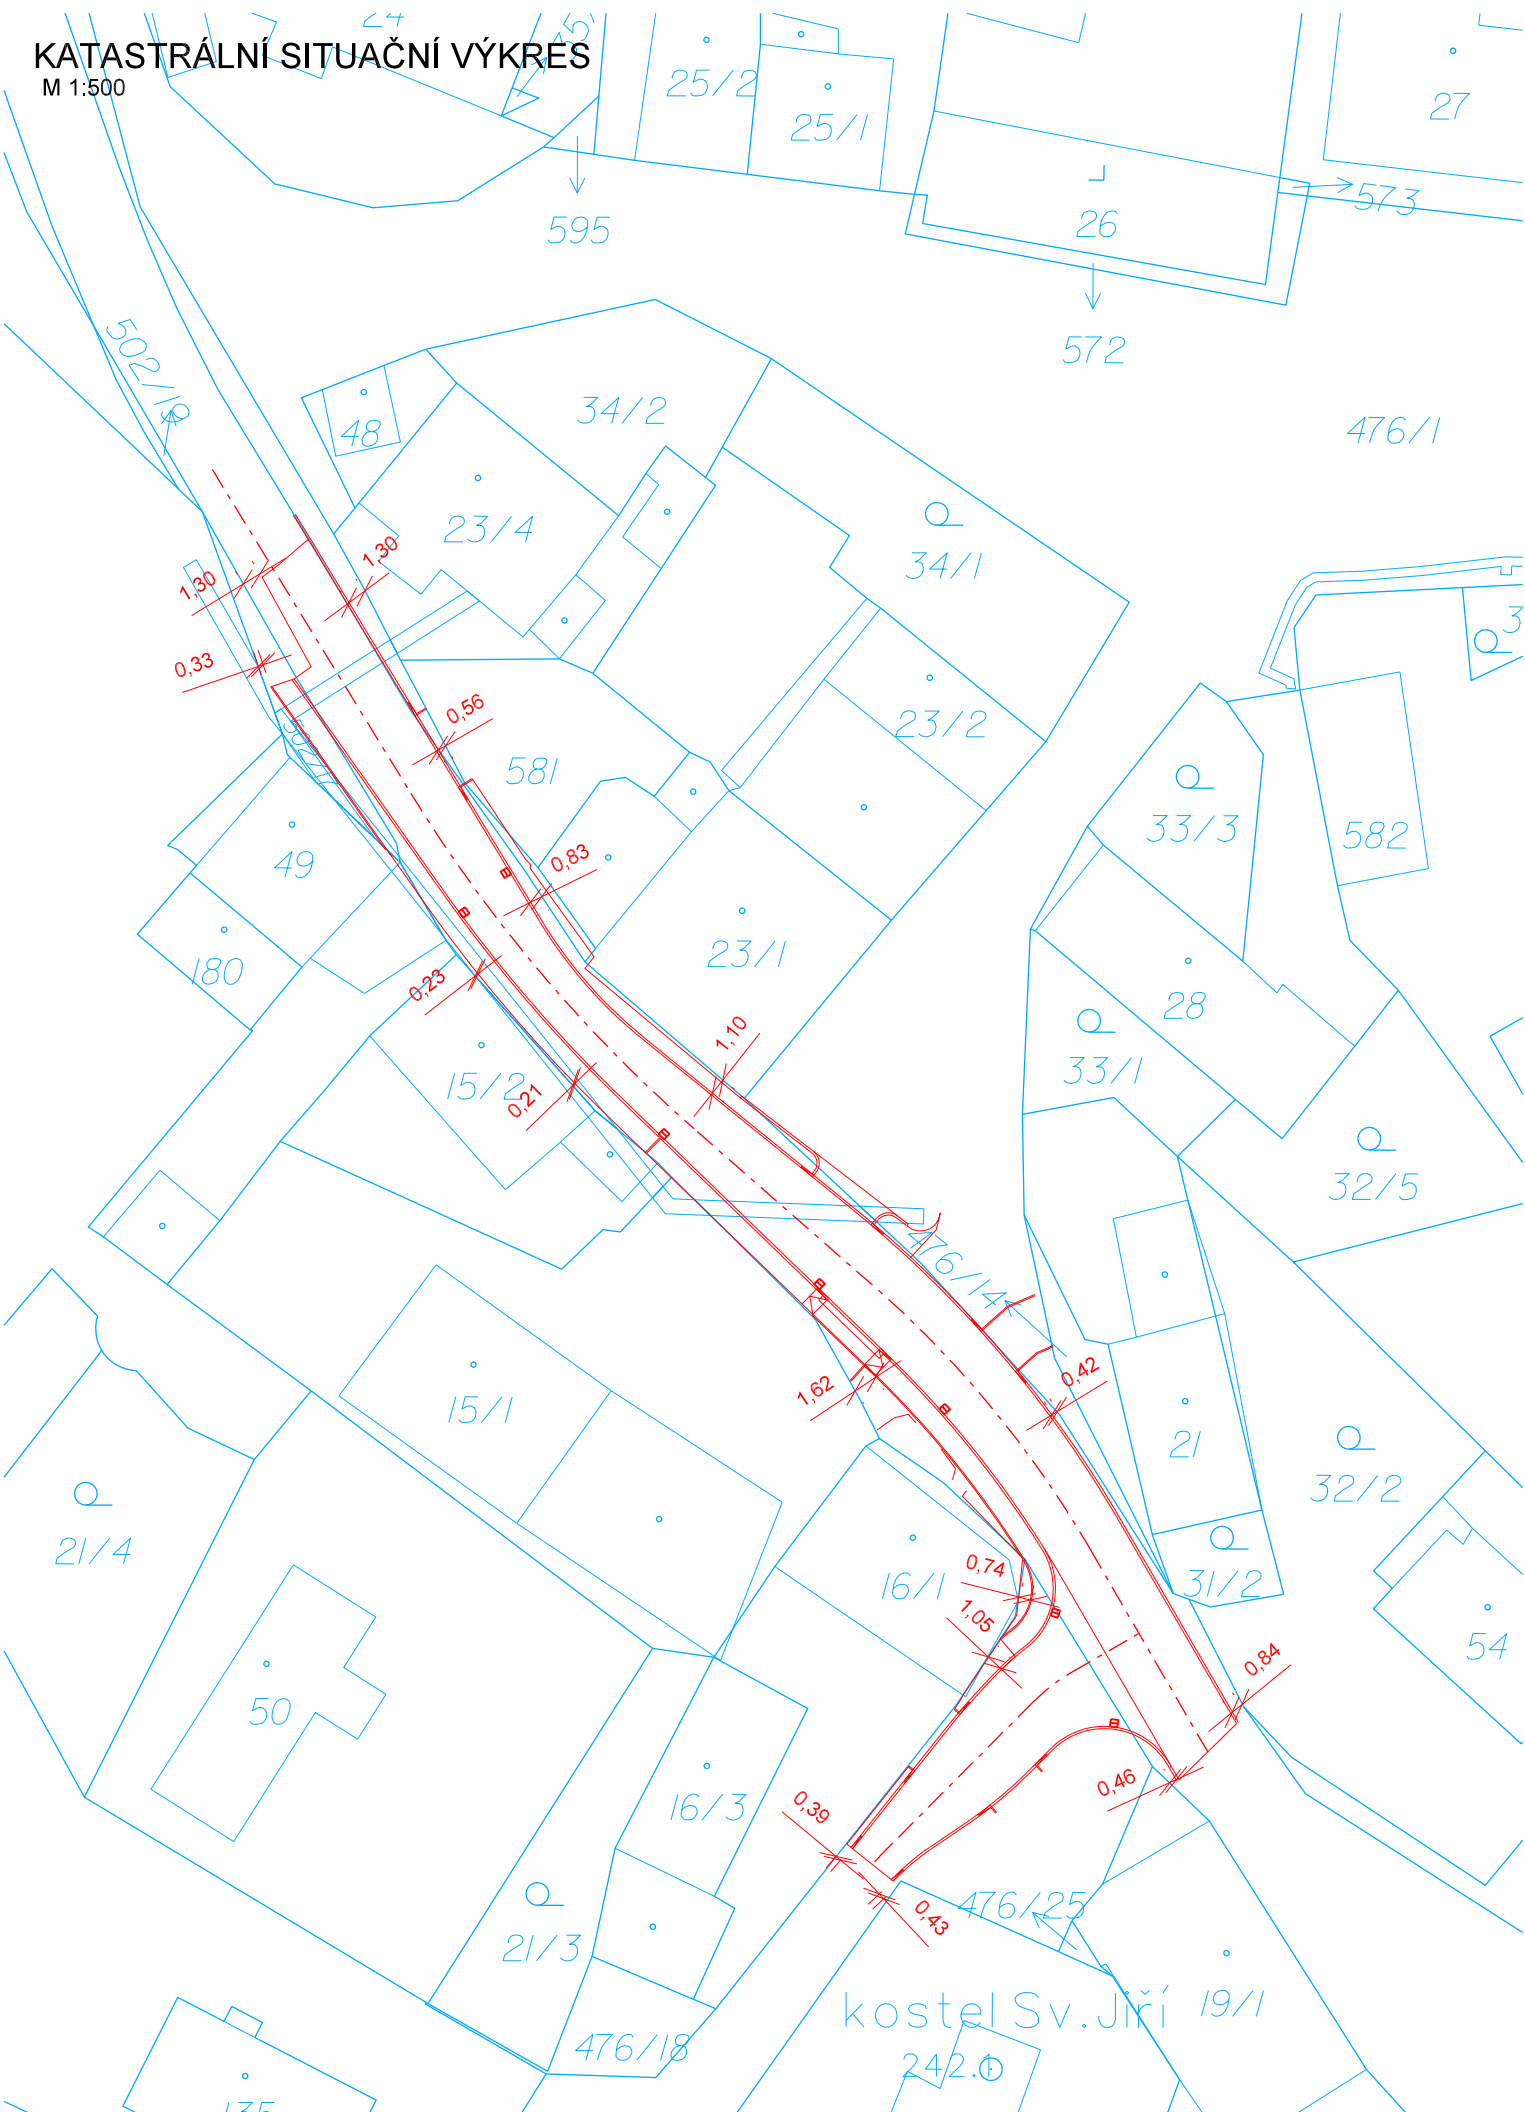

LEGENDA:

OSTATNÍ:

- STAVEBNÍ ÚPRAVY
- KATASTRÁLNÍ MAPA

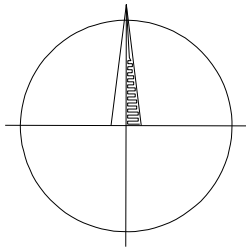

ZPRACOVATEL:		AUTORIZACE:	
<div></div>		<div>Touš projekt s.r.o. Krátká 765 Horní Bříza 330 12 tel.: +420 775 031 676 E-mail: t-projekt@email.cz</div>	
OBJEDNATEL	OBEC KRAŠOVICE, KRAŠOVICE 10, 330 13 TRNOVÁ U PLZNĚ SÚSPK p.o., KOTEROVSKÁ 462/162, 326 00 PLZEŇ		
ODPOVĚDNÝ PROJEKTANT STAVBY	NAVRHL, VYPRACOVAL	ÚČEL	DÚR/DSP
BC. JAN TOUŠ 	BC. JAN TOUŠ 	DATUM	05/2020
KRAJ: PLZEŇSKÝ	KATASTRÁLNÍ ÚZEMÍ: KRAŠOVICE U PLZNĚ	MĚŘITKO	1:500
		FORMÁTY	2 x A4
CHODNÍK V OBCI KRAŠOVICE		ČÁST C.	PARÉ
ČÁST PD	SITUAČNÍ VÝKRESY	PŘÍL.	
NÁZEV PŘÍLOHY	KATASTRÁLNÍ SITUAČNÍ VÝKRES	2.	