



VZOROVÝ PŘÍČNÝ ŘEZ  
M 1:50

VZOROVÝ PŘÍČNÝ ŘEZ KOMUNIKACÍ

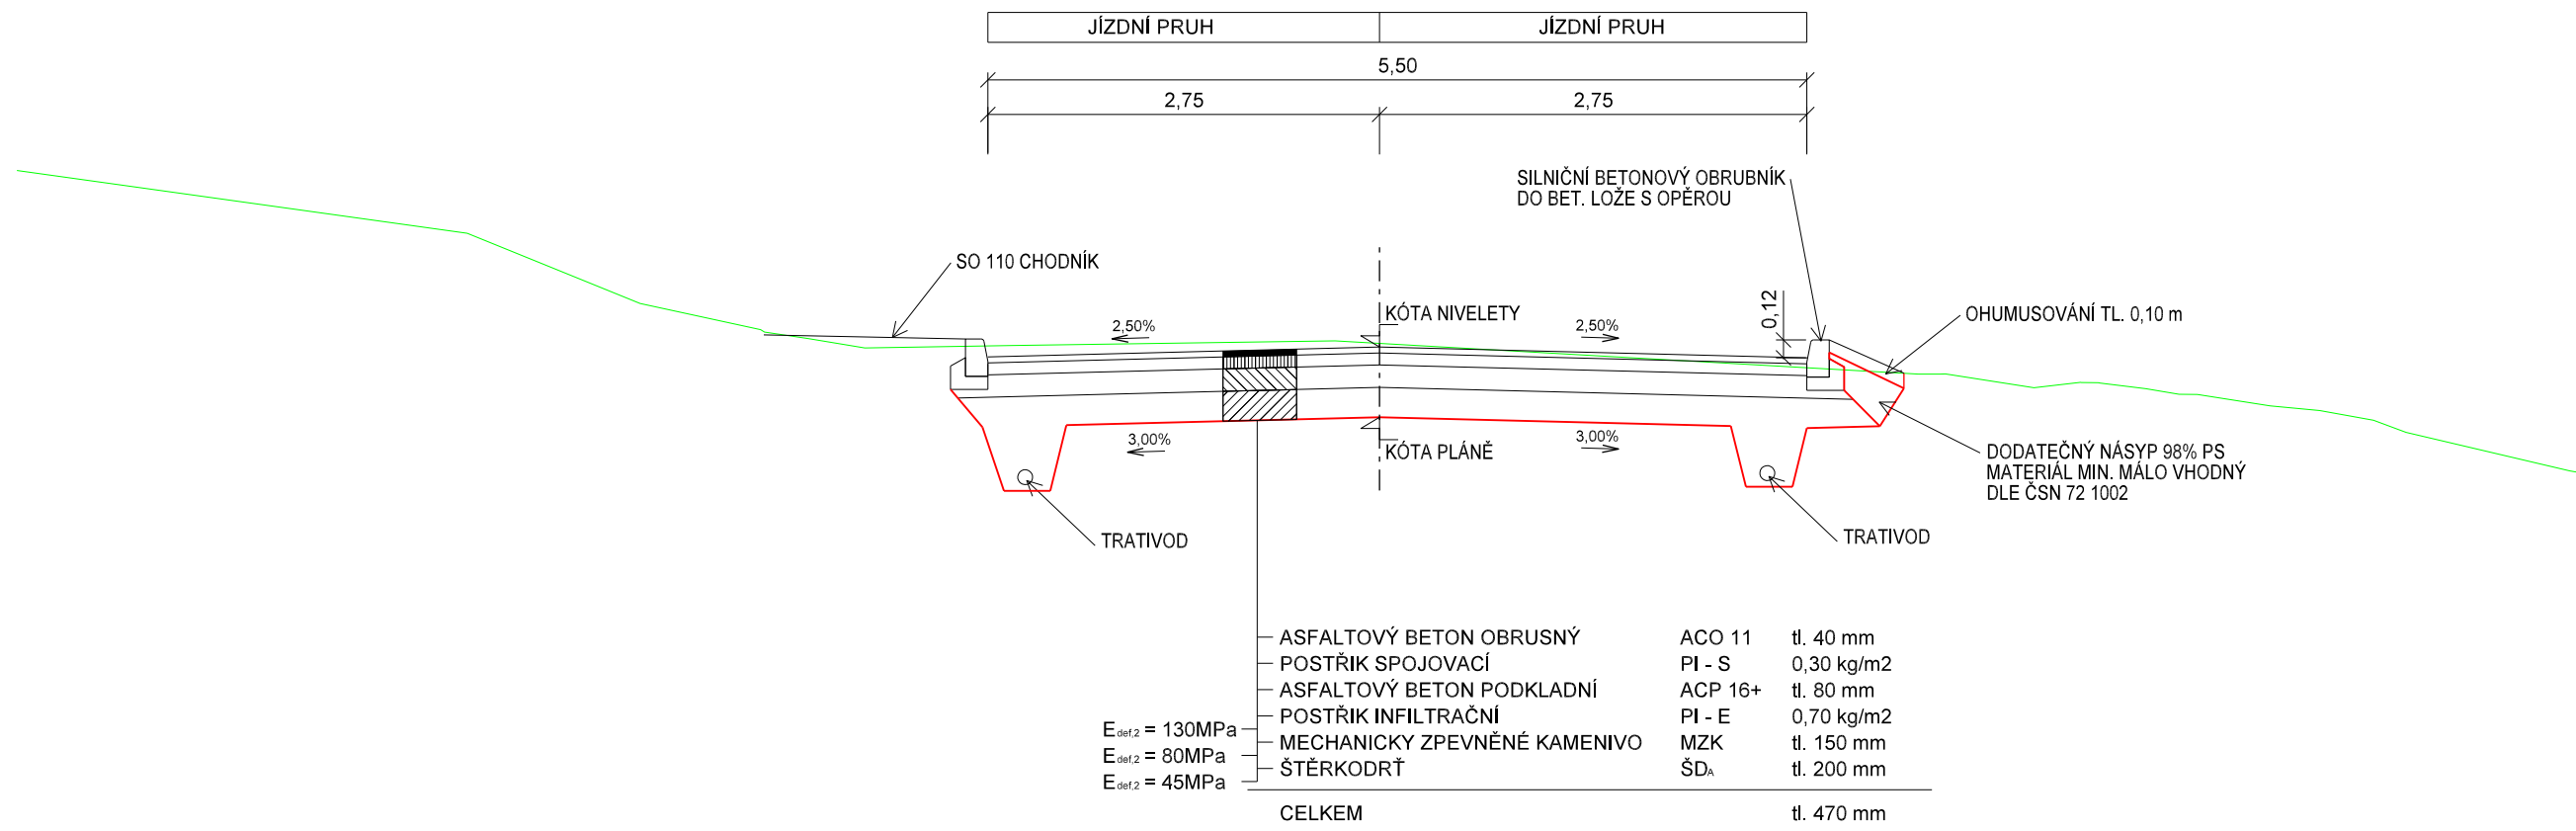

ZPRACOVATEL:		AUTORIZACE:	
		Touš projekt s.r.o. Krátká 765 Horní Bříza 330 12 tel.: +420 775 031 676 E-mail: t-projekt@email.cz	
OBJEDNATEL	OBEC KRAŠOVICE, KRAŠOVICE 10, 330 13 TRNOVÁ U PLZNĚ SÚSPK p.o., KOTEROVSKÁ 462/162, 326 00 PLZEŇ		
ODPOVĚDNÝ PROJEKTANT STAVBY	NAVRHL, VYPRACOVAL	ÚČEL	DŮR/DSP
BC. JAN TOUŠ	BC. JAN TOUŠ	DATUM	05/2020
		MĚŘÍTKO	1:50
KRAJ: PLZEŇSKÝ	KATASTRÁLNÍ ÚZEMÍ: KRAŠOVICE U PLZNĚ	FORMÁTY	3 x A4
CHODNÍK V OBCI KRAŠOVICE		ČÁST	PARÉ
		D.1.1.	
ČÁST PD	STAVEBNÍ ČÁST - SO 101 SILNICE III/1806	PŘÍL.	
NÁZEV PŘÍLOHY	VZOROVÝ PŘÍČNÝ ŘEZ	4.	