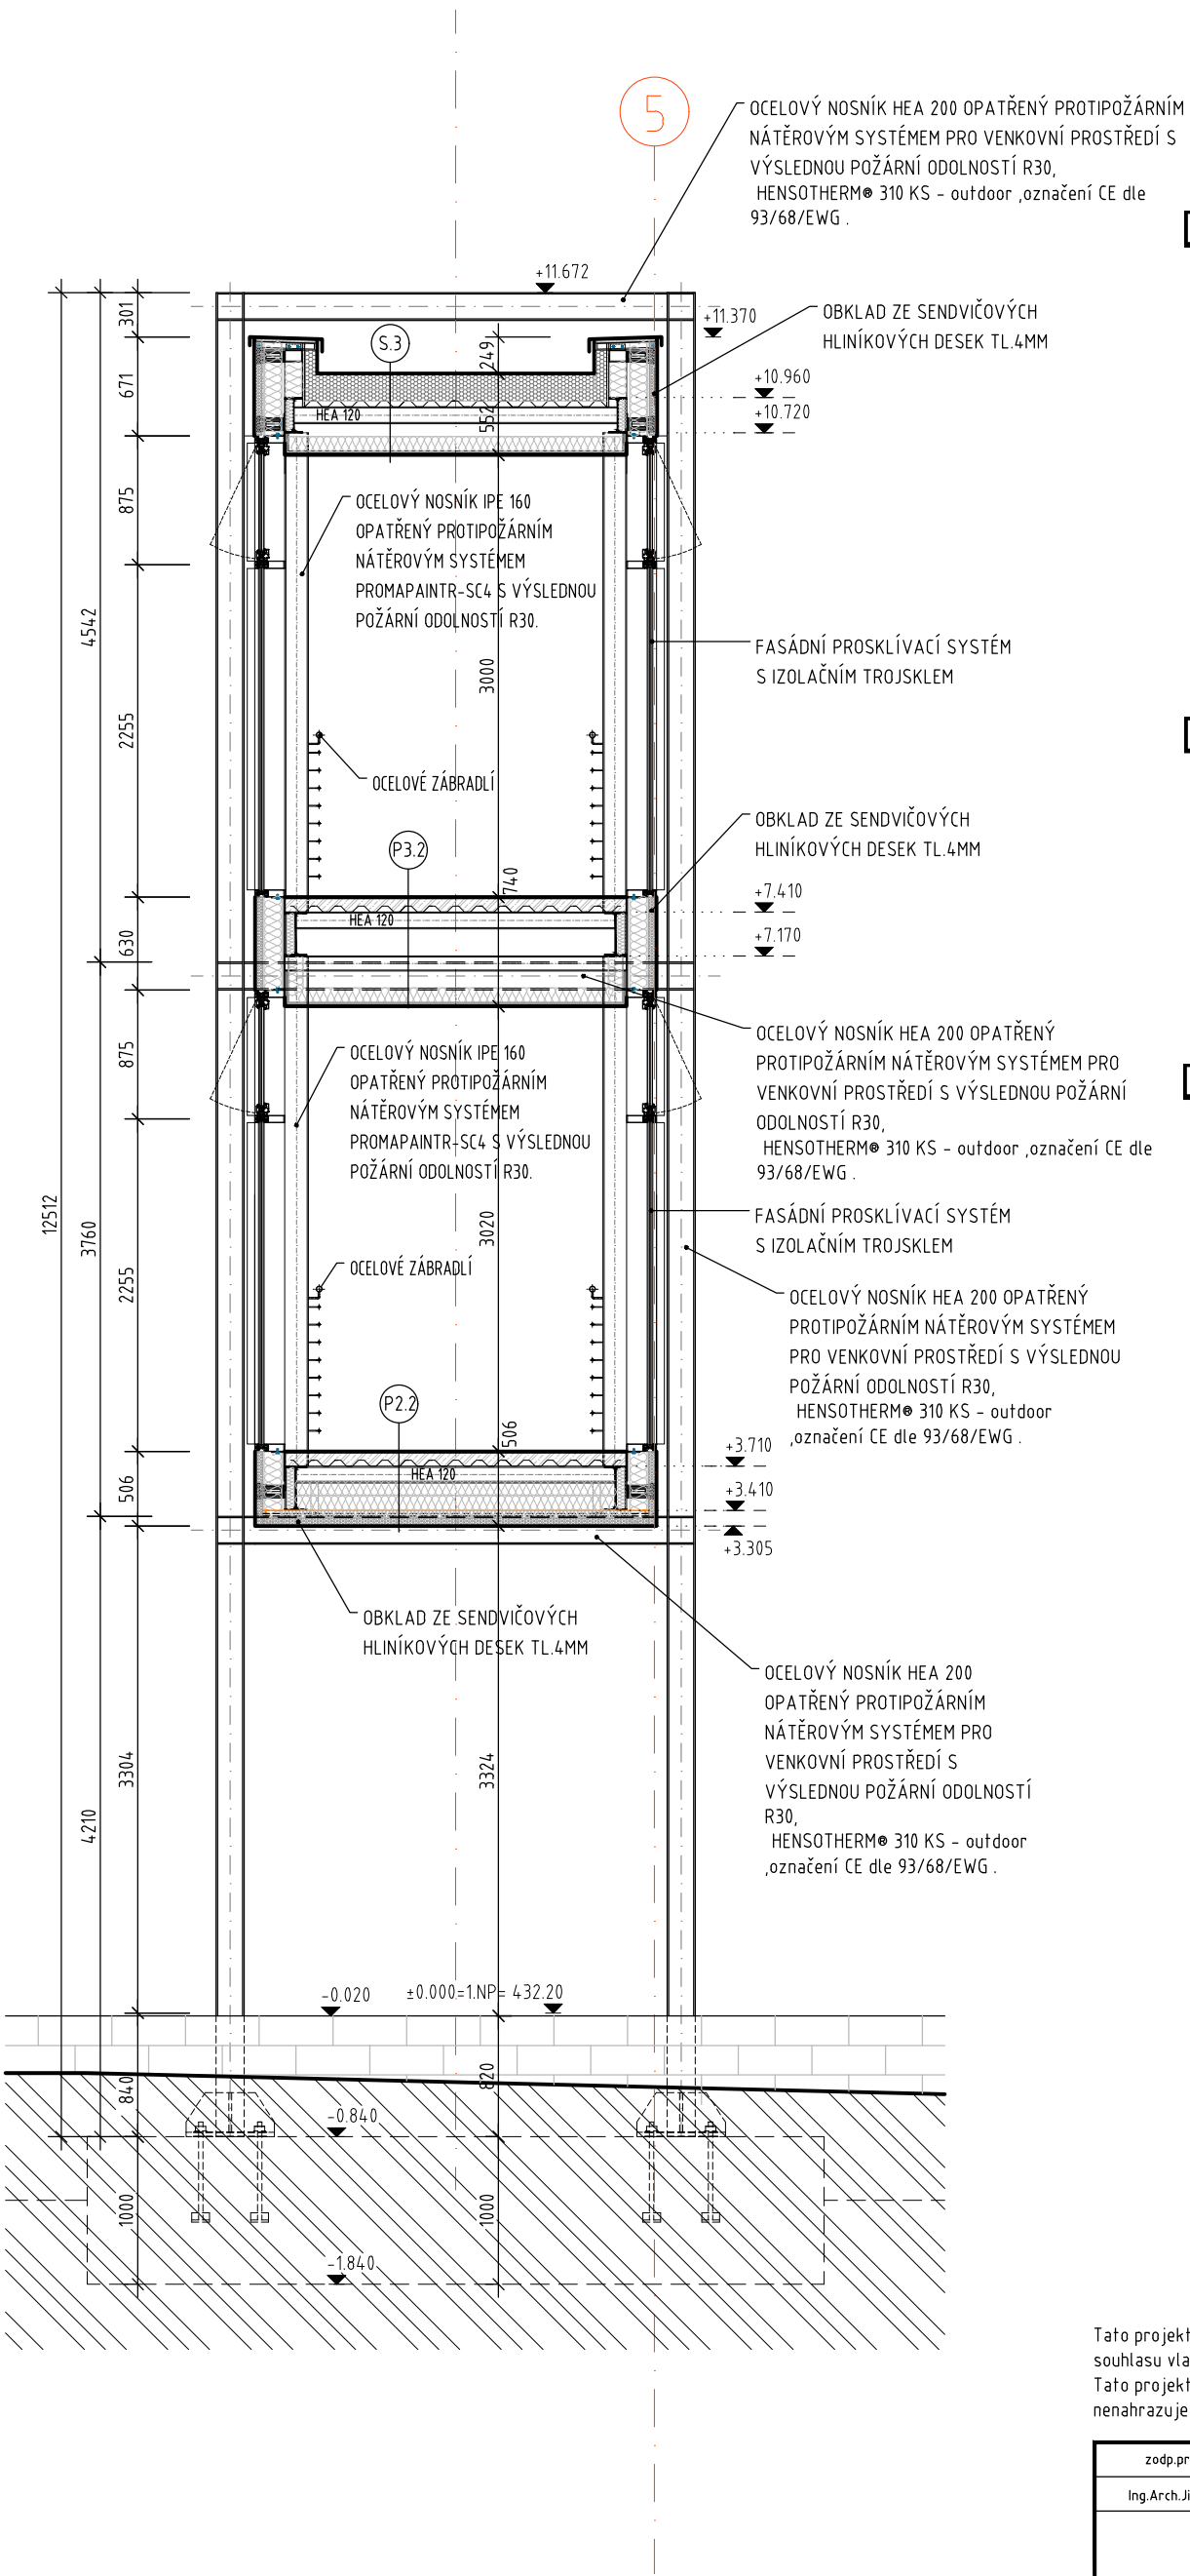

P2.2	PODLAHA SPOJOVACÍHO KRČKU NAD PRŮJEZDEM		MM
	ZÁTĚŽOVÝ VINYL	2	MM
	LEPIDLO	2	MM
	SAMONIVELAČNÍ STĚRKA	5	MM
	BETONOVÁ MAZANINA TL.70MM	70-110	MM
	OCELOVÉ TRAPÉZOVÉ PLECHY, VÝŠKA VLNY 40MM	40	MM
	VZDUCHOVÁ MEZERA		
	ROZNÁŠECÍ OCELOVÉ NOSNÍKY UPE 100		
	TEPELNÁ IZOLACE - MINERÁLNÍ DESKY , λD 0,035 Wm-1K-1.	100	MM
	TEPELNÁ IZOLACE - MINERÁLNÍ DESKY , λD 0,035 Wm-1K-1.	100	MM
	DIFÚZNĚ OTEVŘENÁ FOLIE		
	ROŠT Z POZINKOVANÝCH PROFILŮ PRO VYNESENÍ TEPELNÉ IZOLACE A PRO HLINÍKOVÉ OBKLADOVÉ DESKY VYPLNĚNÝ TEPELNOU IZOLACÍ - MINERÁLNÍ DESKY TL.50MM , λD 0,035 Wm-1K-1.	50	MM
	OBKLAD ZE SEDVIČOVÝCH HLINÍKOVÝCH DESEK	50	MM

P3.2	PODLAHA SPOJOVACÍHO KRČKU VE 3.NP		MM
	ZÁTĚŽOVÝ VINYL	2	MM
	LEPIDLO	2	MM
	SAMONIVELAČNÍ STĚRKA	5	MM
	BETONOVÁ MAZANINA TL.70MM	70-110	MM
	OCELOVÉ TRAPÉZOVÉ PLECHY, VÝŠKA VLNY 40MM	40	MM
	VZDUCHOVÁ MEZERA		
	ROZNÁŠECÍ OCELOVÉ NOSNÍKY UPE 100		
	SÁDROKARTONOVÝ ZAVĚŠENÝ PODHLED NA OCELOVÉM ROŠTU, DESKY 2x RF12,5MM		

S3	STŘECHA SPOJOVACÍHO KRČKU		
	STŘEŠNÍ FOLIE PRO MECHANICKÉ KOTVENÍ Z PVC-P S VÝZTUŽNOU POLYESTEROVOU VLOŽKOU, UV ODOLNÁ, ŠEDÁ, TL. 1,5mm, zkouška Broof (t3)	1,5	MM
	OCHRANNÁ TEXTILIE ZE SYNTETICKÝCH NENASÁKAVÝCH VLÁKEN (min.300g/m2)	4	MM
	TEPELNÁ IZOLACE - EPS 100 S STABIL, λ=0,037W/(m.K)	100	MM
	POLYURETANOVÉ LEPIDLO		
	SPÁDOVÁ VRSTVA - TEPELNÁ IZOLACE - EPS 100 S STABIL (SPÁDOVÉ KLÍNY), λ=0,037W/(m.K), MIN 80MM, 80-170MM	80-170	MM
	POLYURETANOVÉ LEPIDLO		
	PAROZÁBRANA, Oxidovaný pás BITAGIT 40 AL+V60 MINERAL	4	MM
	OCELOVÉ TRAPÉZOVÉ PLECHY, VÝŠKA VLNY 40MM	40	MM
	VZDUCHOVÁ MEZERA V TL.NOSNÉ KONSTRUKCE		
	TEPELNÁ IZOLACE V ZAVĚŠENÉM PODHLEDU - MINERÁLNÍ DESKY , λD 0,035 Wm-1K-1.	100	MM
	SÁDROKARTONOVÝ ZAVĚŠENÝ PODHLED NA OCELOVÉM ROŠTU, DESKY 2x RF12,5MM		

Tato projektová dokumentace je majetkem zhotovitele a nesmí být použita, měněna ani kopírována bez písemného souhlasu vlastníka (dle zákona č. 121/2000 Sb.).
Tato projektová dokumentace je zpracována v rozsahu pro povolení stavby dle vyhlášky č.499/2006 Sb. a nenahrazuje dokumentaci k provedení stavby.

zodp.projektant	hl.architekt	kreslil	zodp.projektant části
Ing.Arch.Jiří Kučera	Ing.Arch.Jiří Kučera	Štěpán Eliáš	

stavba

VÝCHODNÍ PŘÍSTAVBA A STAVEBNÍ ÚPRAVY NEMOCNICE NÁSLEDNÉ PÉČE LDN HORAŽĎOVICE

investor	Plzeňský kraj, IČO: 70890366 Škroupova 1760/18, Jižní Předměstí, 301 00 Plzeň	číslo zakázky	8/2021
		datum	12/2021
část	D. VÝKRESOVÁ DOKUMENTACE D.1.1.-ARCHITEKTONICKO-STAVEBNÍ ŘEŠENÍ	formát	A3
		stupeň P.D.	SPOL.POVOLENÍ
objekt	SO 01 VÝCHODNÍ PŘÍSTAVBA	měřítko	1: 50
obsah:	ŘEZ D-D (ŘEZ SPOJ.KRČKEM)	číslo výkresu :	10