

POZNÁMKA:


NAPĚŤOVÁ SOUSTAVA 3NPE 400/230V 50Hz TN-C-S
OCHRANA AUTOMATICKÝM ODPOJENÍM OD ZDROJE
A PROUDOVÝMI CHRÁNIČI DLE ČSN 33 2000-4-41 EDICE 3
PROSTŘEDÍ BA3 V M.Č. 201, 202, 203, 206, 213 DLE ČSN 33 2000-5-51 EDICE 3
PROSTŘEDÍ V OSTATNÍCH MÍSTNOSTECH NORMALNÍ DLE ČSN 33 2000-4-41 EDICE 3
INSTALACI PROVÉST POD OMÍTKOU
V MÍSTNOSTECH FYZIOTERAPIE PROVÉST INSTALACI DLE ČSN 33 2000-7-710

LEGENDA:

- TRASA VEDENÍ
- SVĚTELNÝ ROZVOD
- ZÁSUVKOVÝ ROZVOD
- PŘÍVOD RJ
- ROZVADĚČ
- PŘISAZENÉ LED SVÍTIDLO
- VESTAVNÉ LED SVÍTIDLO
- LED NO SVÍTIDLO
- JEDNOPÓLOVÝ SPÍNAČ
- STŘIDAVÝ PŘEPÍNAČ
- SÉRIOVÝ PŘEPÍNAČ
- KŘÍŽOVÝ PŘEPÍNAČ
- BEZPEČNOSTNÍ TLAČÍTKO
- ZÁSUVKA
- DVOJNÁSOBNÁ ZÁSUVKA
- TROJPÓLOVÁ ZÁSUVKA
- EO TUV
- VENTILÁTOR



LEGENDA SVÍTIDEL:

- A - SVÍTIDLO LED 1x18W např. SPMN1500KN_E190
- B - SVÍTIDLO LED 1x20W např. KX2000S_KO
- C - SVÍTIDLO LED 1x20W např. PL2500S2W
- D - SVÍTIDLO LED 1x25W např. KX4000M_KO
- E - SVÍTIDLO LED 1x28W např. SPMN3000KN_E370
- F - SVÍTIDLO LED 1x38W např. ESO4000RMKO
- G - SVÍTIDLO LED 1x40W např. PL5000M2W
- H - SVÍTIDLO LED 1x57W např. ESO6000RLKO
- I - SVÍTIDLO LED N.O. 1W např. ET_1W
- J - SVÍTIDLO LED N.O. 3W např. LV2U/3W

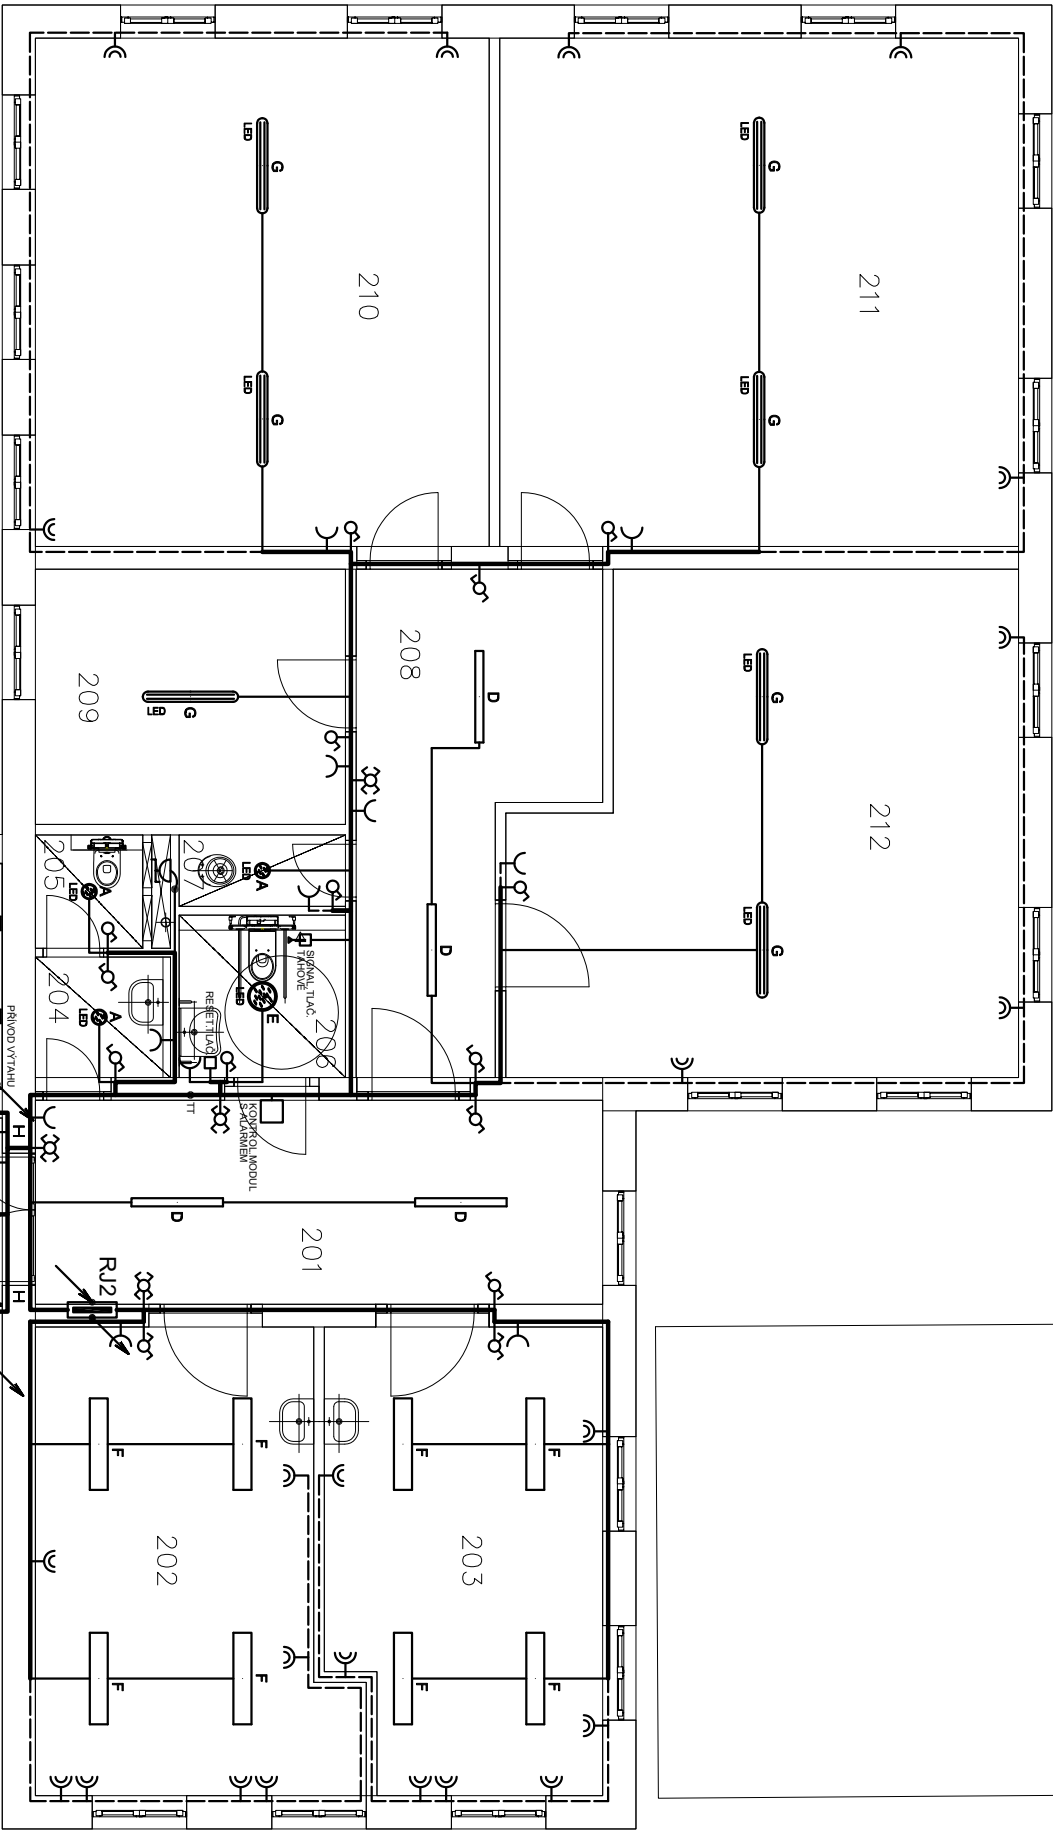

TABULKA MÍSTNOSTÍ 2NP		
Číslo	Jméno	Plocha [m2]
201	CHODBA	20,48
202	FYZIOTERAPIE	24,14
203	FYZIOTERAPIE	21,95
204	PŘEDSÍNKA WC	3,03
205	WC-PERSONÁL	2,13
206	WC-PACIENTI	4,73
207	UKLID	2,08
208	CHODBA	11,03
209	SKLAD	13,84
210	SKLAD	40,58
211	SKLAD	46,36
212	SKLAD	41,01
213	SPOLUŽÁK KŘÍČEK	22,81
Celková užitiná plocha		260,17

SCHEMA BUDOV

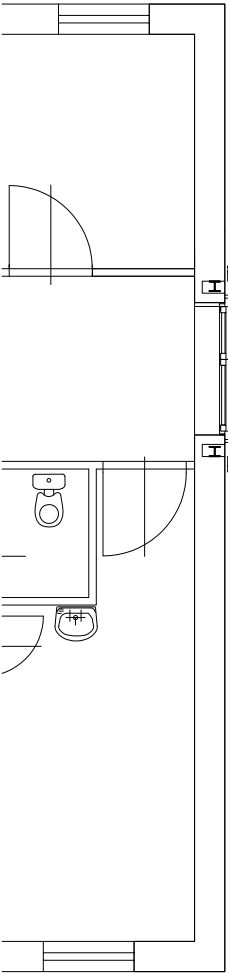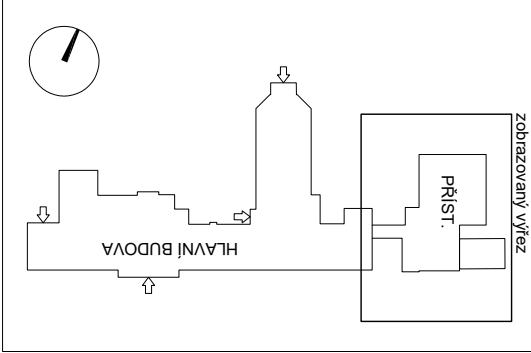

HLAVNÍ INŽENÝR	Ing. arch. Jiří Kučera	Ing. Milošlav Kůta elektroprojektce Lidická 170 386 01 Strakonice IČ : 606 48 597 TEL.: 732 425 722
ZODP. PROJEKTANT	Ing. Milošlav Kůta	
VYPRACOVAL	Ing. Milošlav Kůta	
INVESTOR:	Pízeňský kraj, Štáropova 1760/18, Jižní Předměstí, Pízeň	
OKRES:	Klatovy	Okres: Horažovice
AKCE : VÝCHODNÍ PŘÍSTAVBA A STAVEBNÍ ÚPRAVY NEMOCNICE NÁSLEDNÉ PÉČE LDN HORAŽDOVICE SO 01 VÝCHODNÍ PŘÍSTAVBA		FORMÁT 2 x A4 DATUM 02 / 2022 STUPEŇ DSP MĚR. 1 : 100
OBSAH : D.1.4.c Elektroinstalace - 2.NP		Č.výkr. ČÁST EI