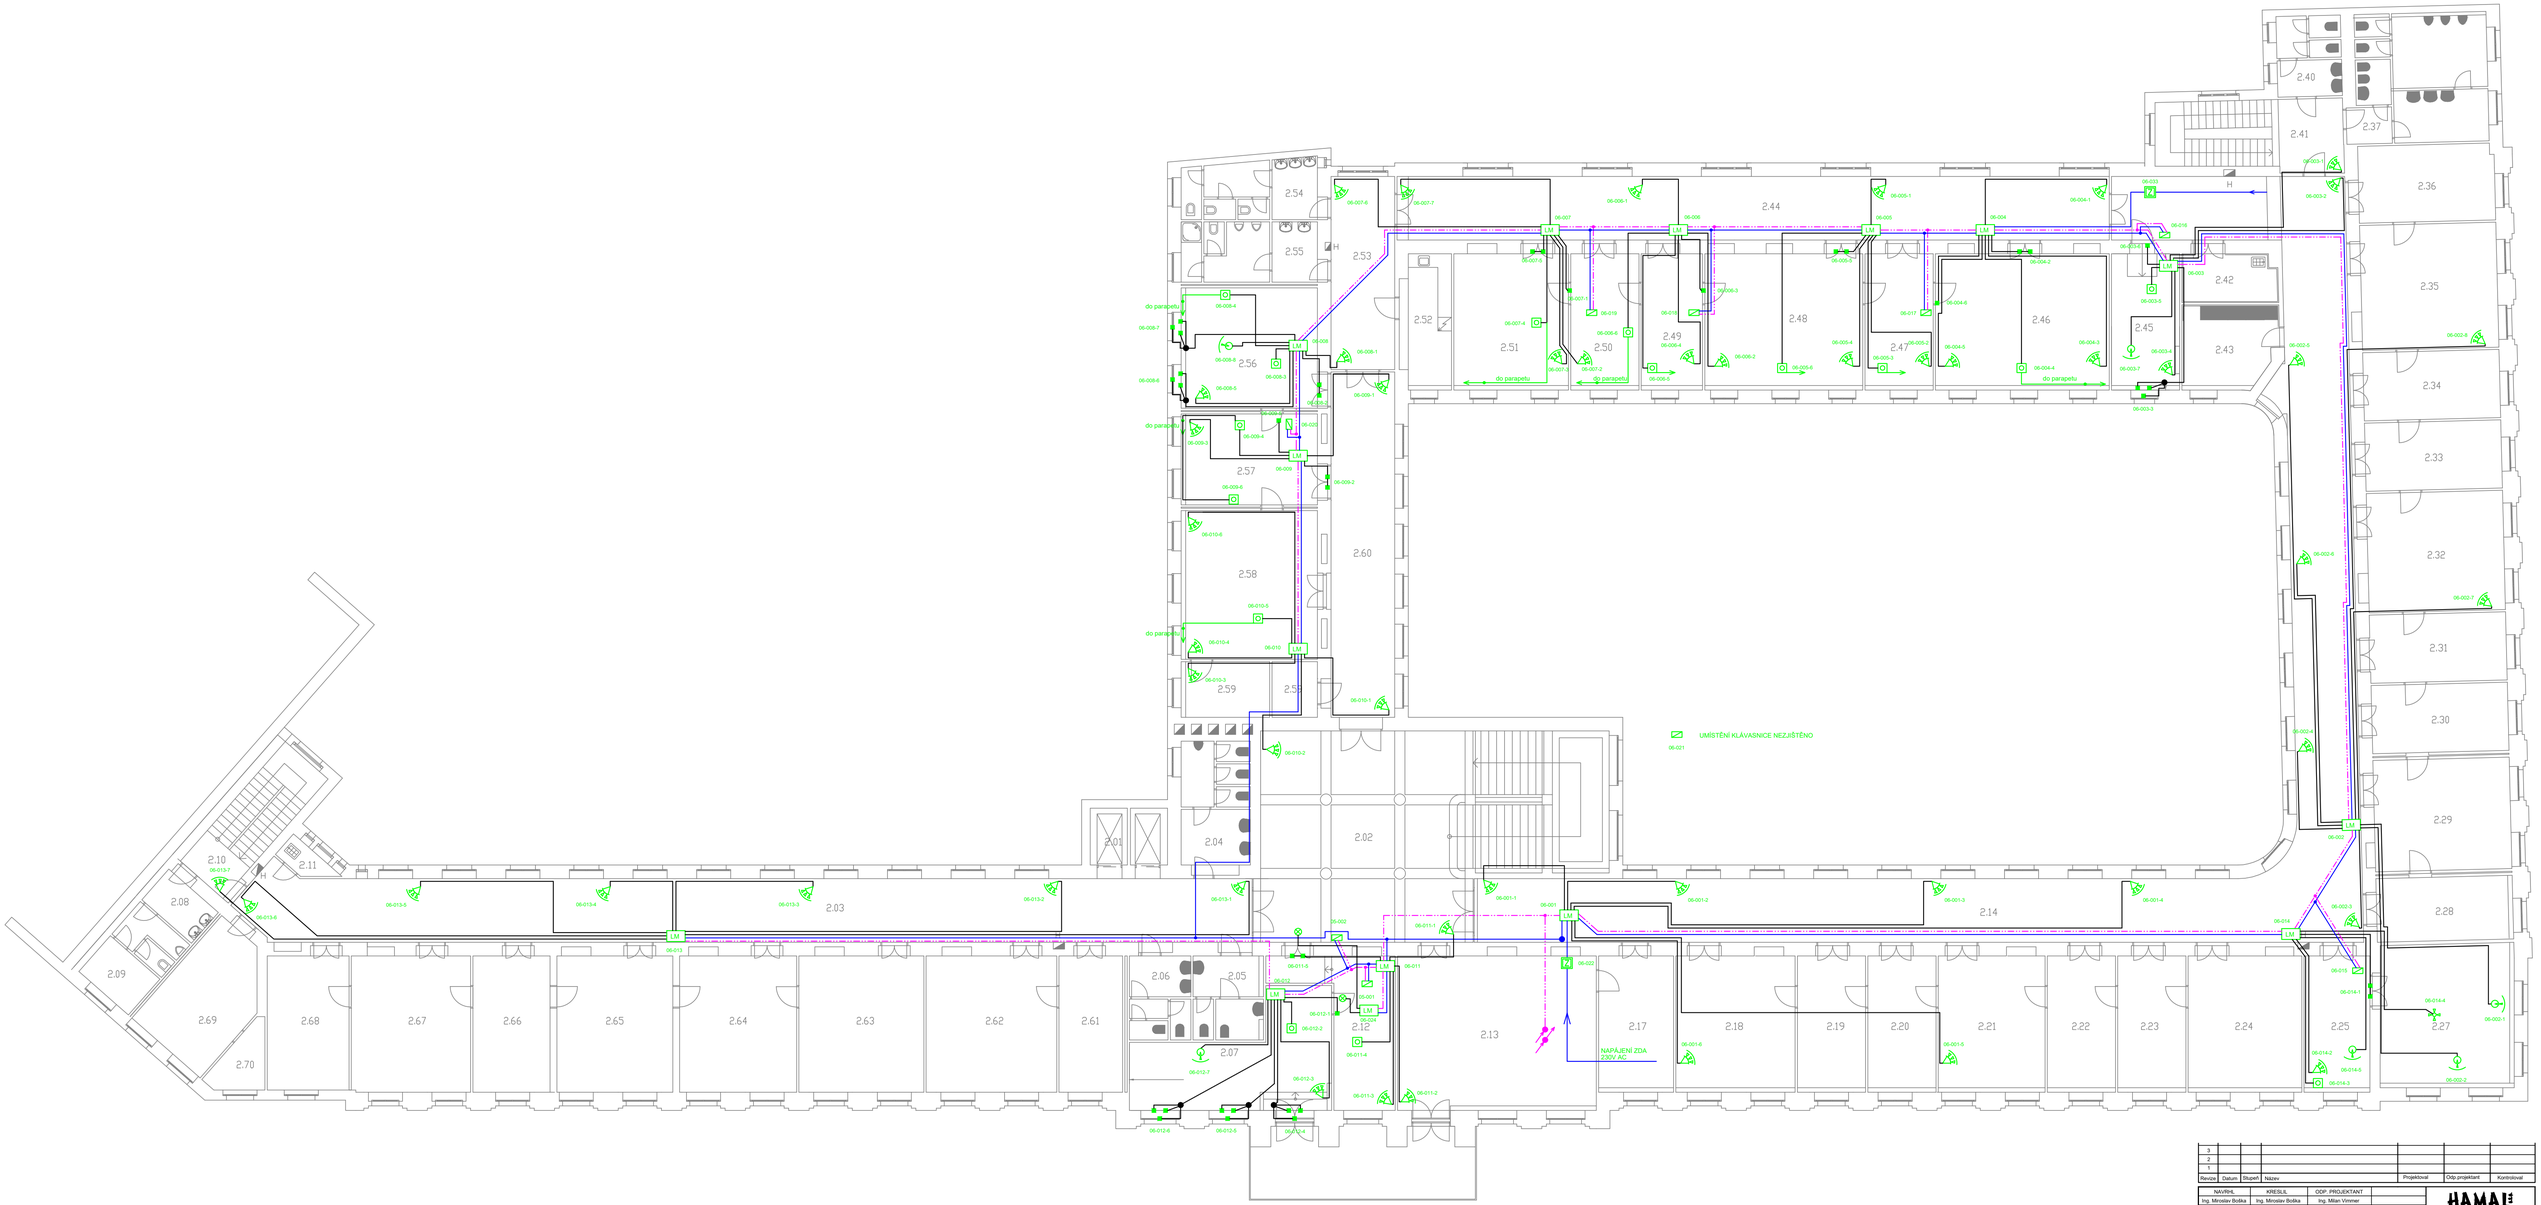

Revize	Datum	Stupeň	Název	Projektoval	Odp.projektant	Kontroloval
3						
2						
1						

NAVRHL	KRESLIL	ODP. PROJEKTANT
Ing. Miroslav Bolka	Ing. Miroslav Bolka	Ing. Milan Vimmer

HAMAL

INVESTOR	PLZEŇSKÝ KRAJ PLZEŇSKÝ KRAJ, Resslova 19, 306 13 Plzeň
MÍSTO	Plzeň
NÁZEV STAVBY	Modernizace systémů EPS a PZTS objekty KÚ Plzeň (Škroupova 18, Purkyňova 28, Petákova 5, Jagellonská 13)
NÁZEV VÝKRESU	PZTS - ŠKROUPOVA - 3.NP

FORMÁT	A0
DATUM	08/2021
ÚČEL	DVZ
MĚŘÍTKO	
Č. ZAKÁZKY	21-1275
Č.REVIZE	1
Č. VÝKRESU	21-1275-ŠKR-PZTS-03
Č. KOPIE	