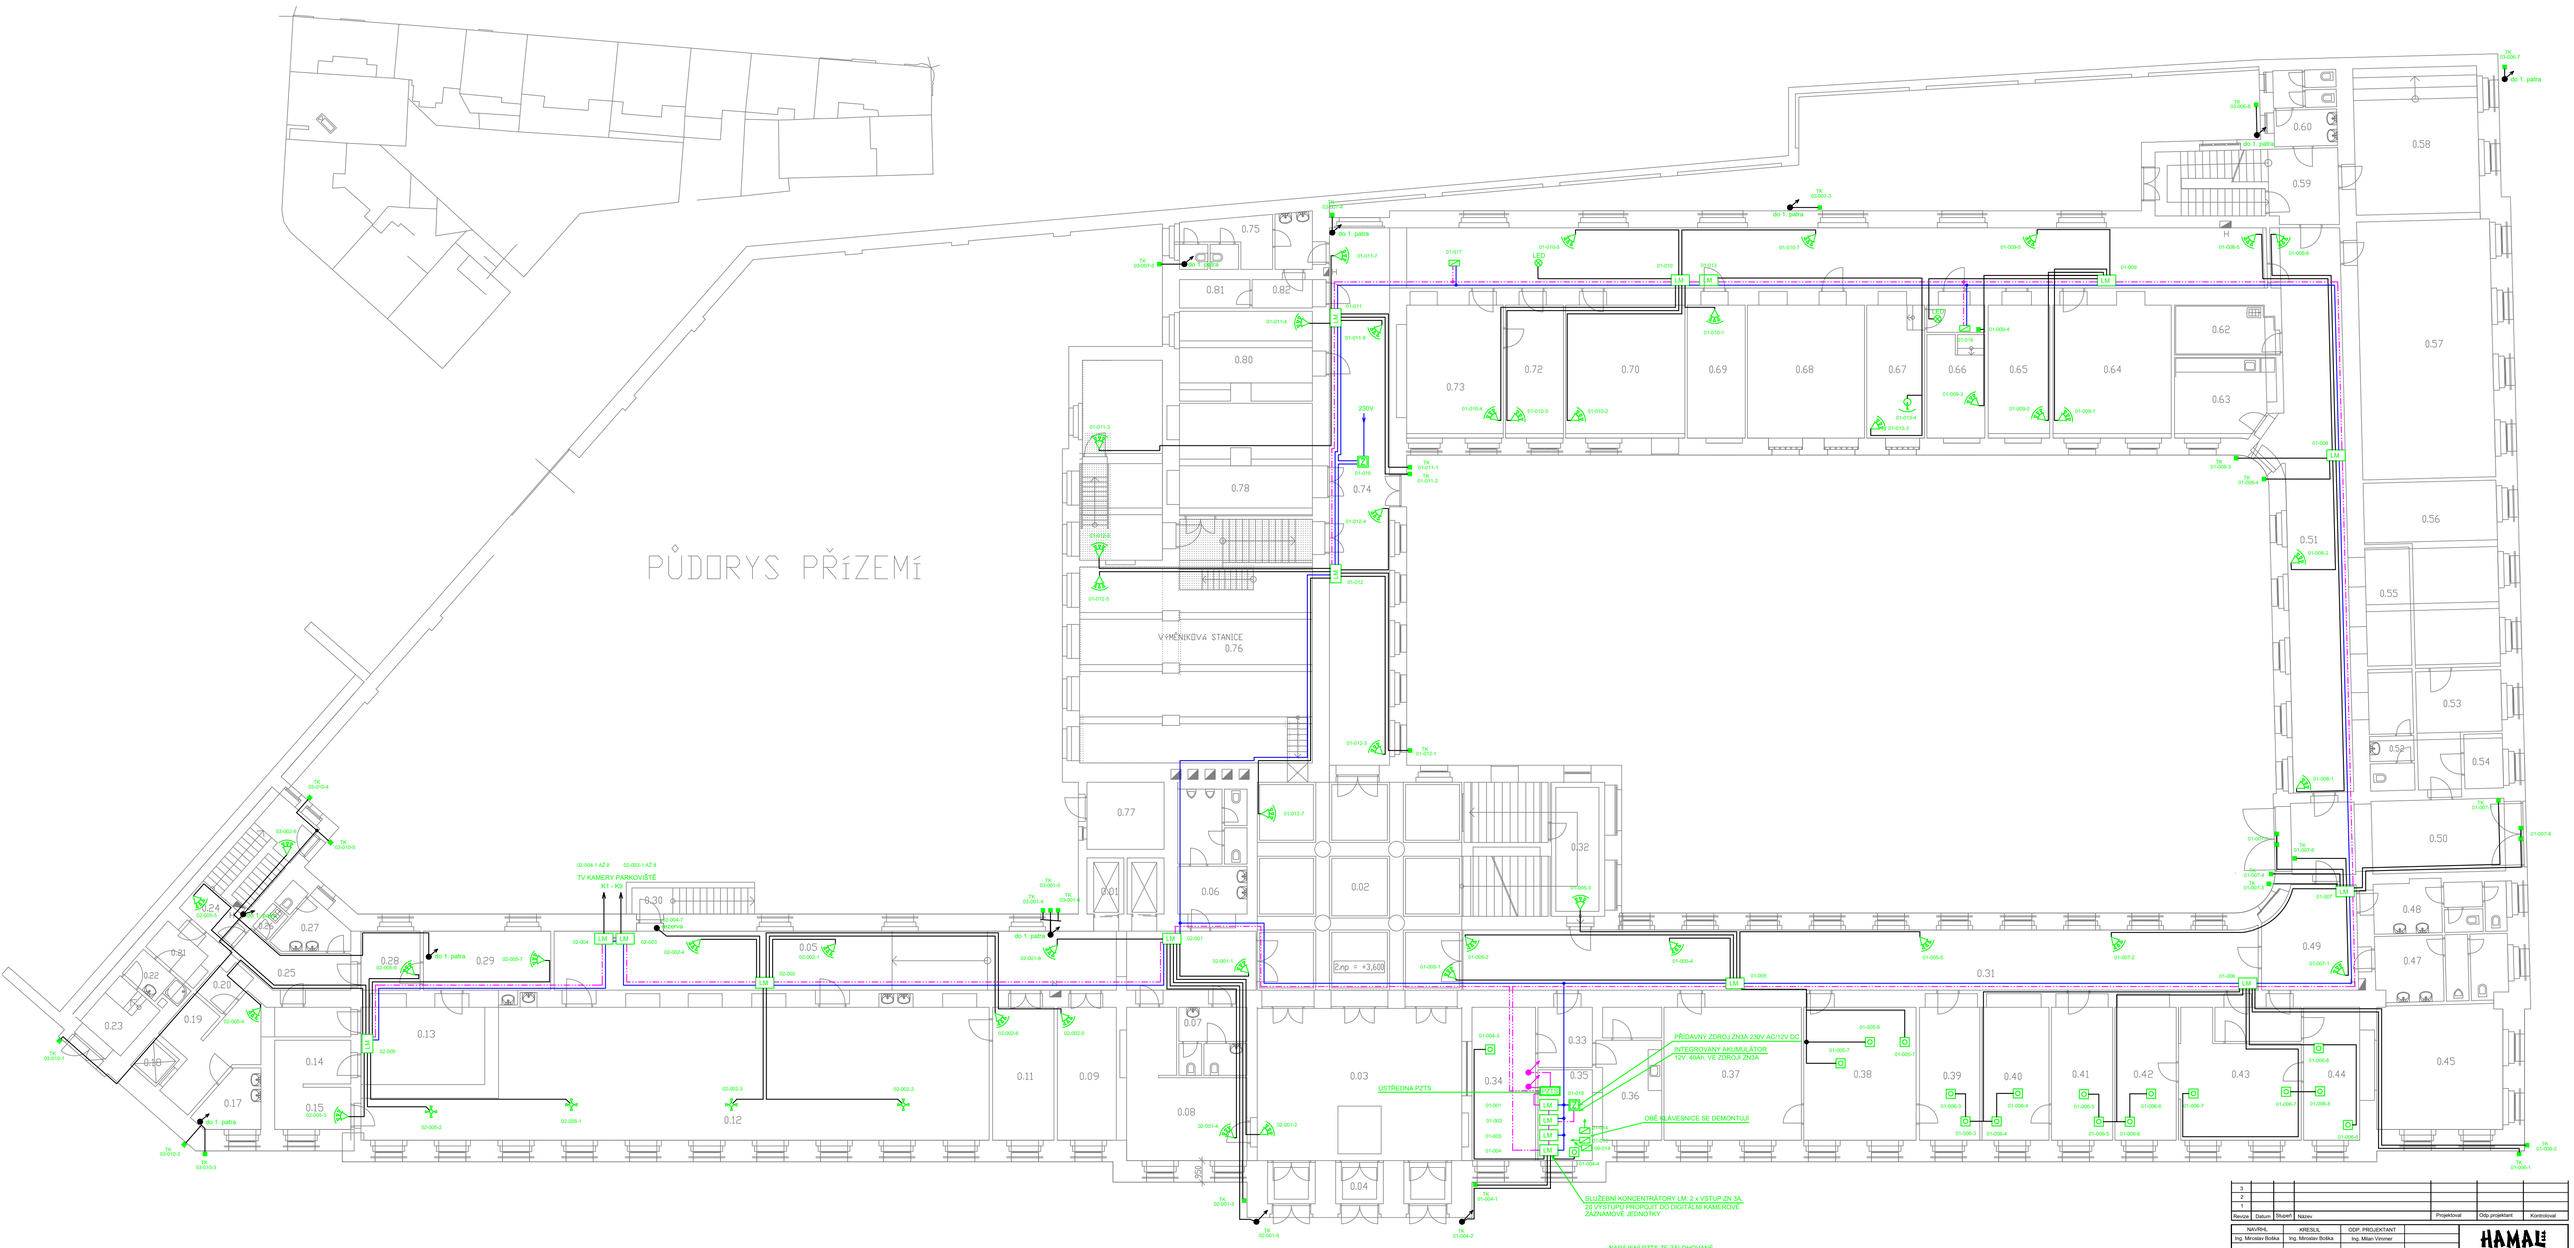

Revize	Datum	Stupeň	Název	Projektoval	Odp.projektant	Kontroloval
3						
2						
1						

NAVRHL: Ing. Miroslav Bolka	KRESLIL: Ing. Miroslav Bolka	ODP. PROJEKTANT: Ing. Milan Vimmer	HAMAL
INVESTOR	PLZEŇSKÝ KRAJ Škroupova 18, 306 13 Plzeň, Resslova 19, 306 13 Plzeň		FORMÁT: A2
MÍSTO	Plzeň		DATUM: 08/2021
NÁZEV STAVBY	Modernizace systémů EPS a PZTS objekty KÚ Plzeň (Škroupova 18, Purkyňova 28, Petákova 5, Jagellonská 13)		ÚČEL: DVZ
			MĚŘÍTKO:
			Z.ZAKÁZKY: 21-1275
			Č.REVIZE: 1
NÁZEV VÝKRESU	PZTS - ŠKROUPOVA - 1.NP		Č. VÝKRESU: 21-1275-ŠKR-PZTS-01

Č. KOPIE