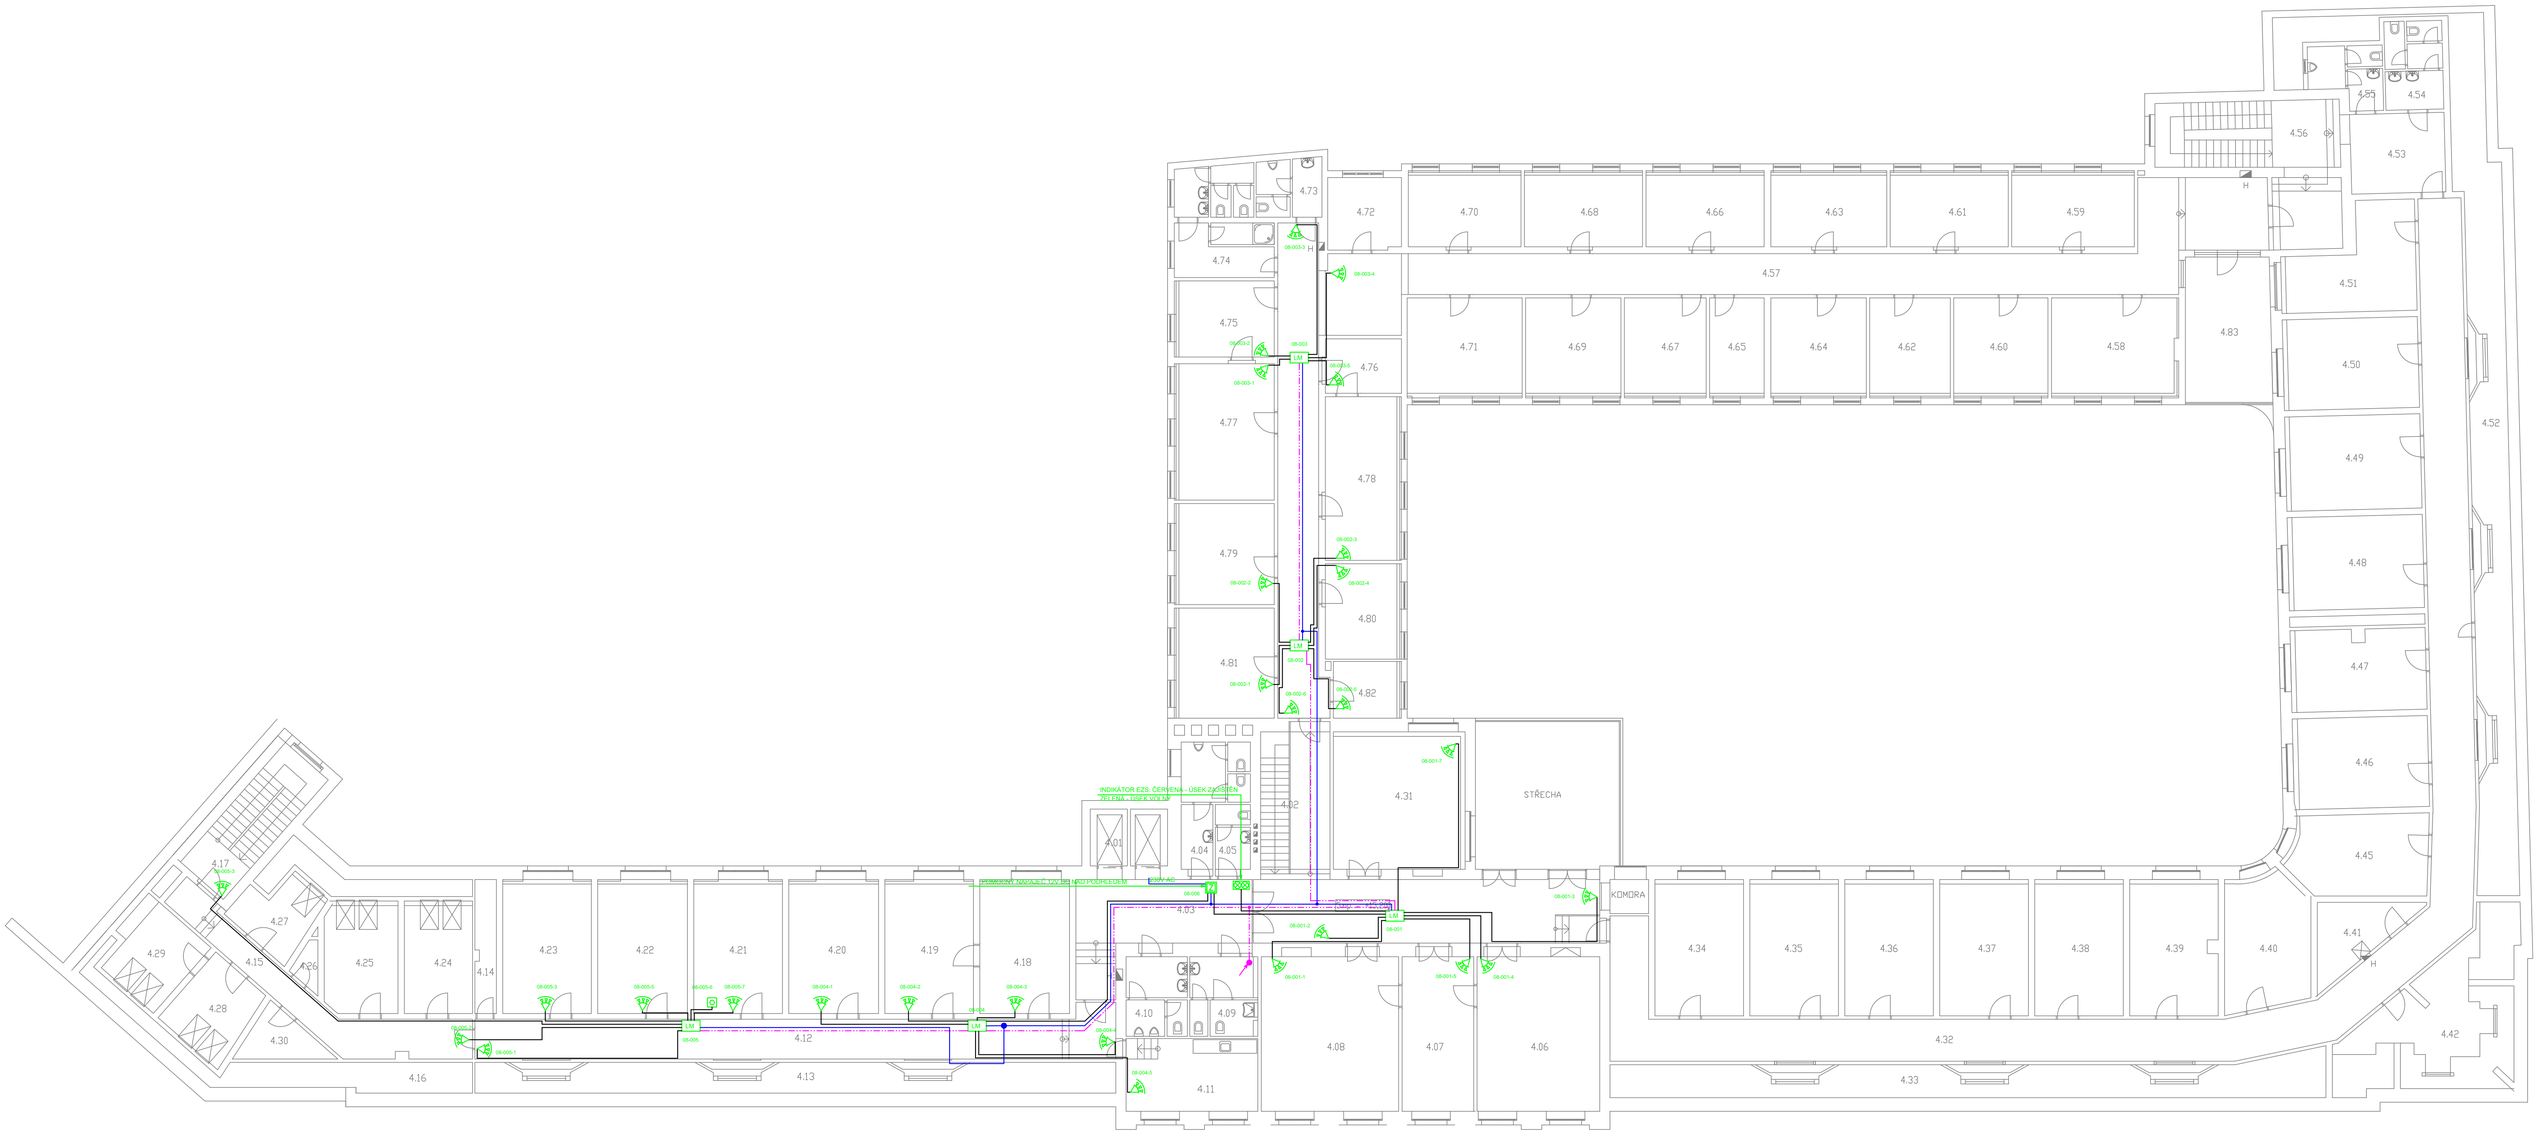

3						
2						
1						
Revize	Datum	Stupeň	Název	Projektoval	Odp.projektant	Kontroloval

NAVRHL	KRESLIL	ODP. PROJEKTANT	
Ing. Miroslav Boška	Ing. Miroslav Boška	Ing. Milan Vimmer	
INVESTOR	PLZEŇSKÝ KRAJ Address: U PRAMENŮ 7, 323 00, Plzeň-Slovany 19, 306 13, Plzeň		
MÍSTO	Plzeň		
NÁZEV STAVBY	Modernizace systémů EPS a PZTS objekty KÚ Plzeň (Škroupova 18, Purkyňova 28, Petákova 5, Jagellonská 13)		
NÁZEV VÝKRESU	PZTS - ŠKROUPOVA - 5.NP		

HAMAL

FORMÁT	A2
DATUM	06/2021
ÚČEL	SVZ
MĚŘÍTKO	C. KOPIE
Č. ZAKÁZKY	21-1275
Č.REVIZE	1
Č. VÝKRESU	21-1275-ŠKR-PZTS-05