


Vypracoval : 11/2022

Odstavná plocha DKS Žinkovy M = 1:150


Odstavná plocha DKS Žinkovy M = 1:150

Řez A-Á M=1: 150

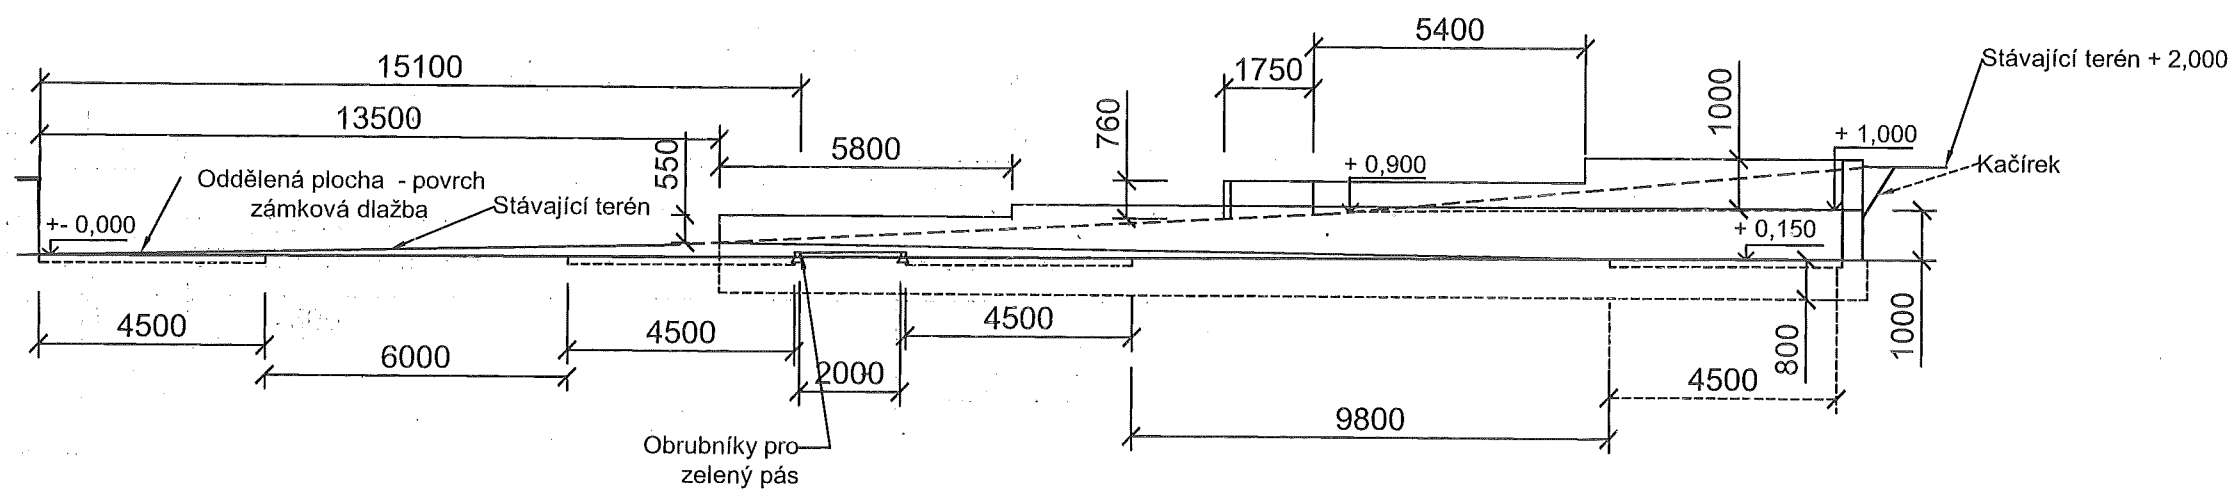

Vypracoval : 11/2022

Budova C

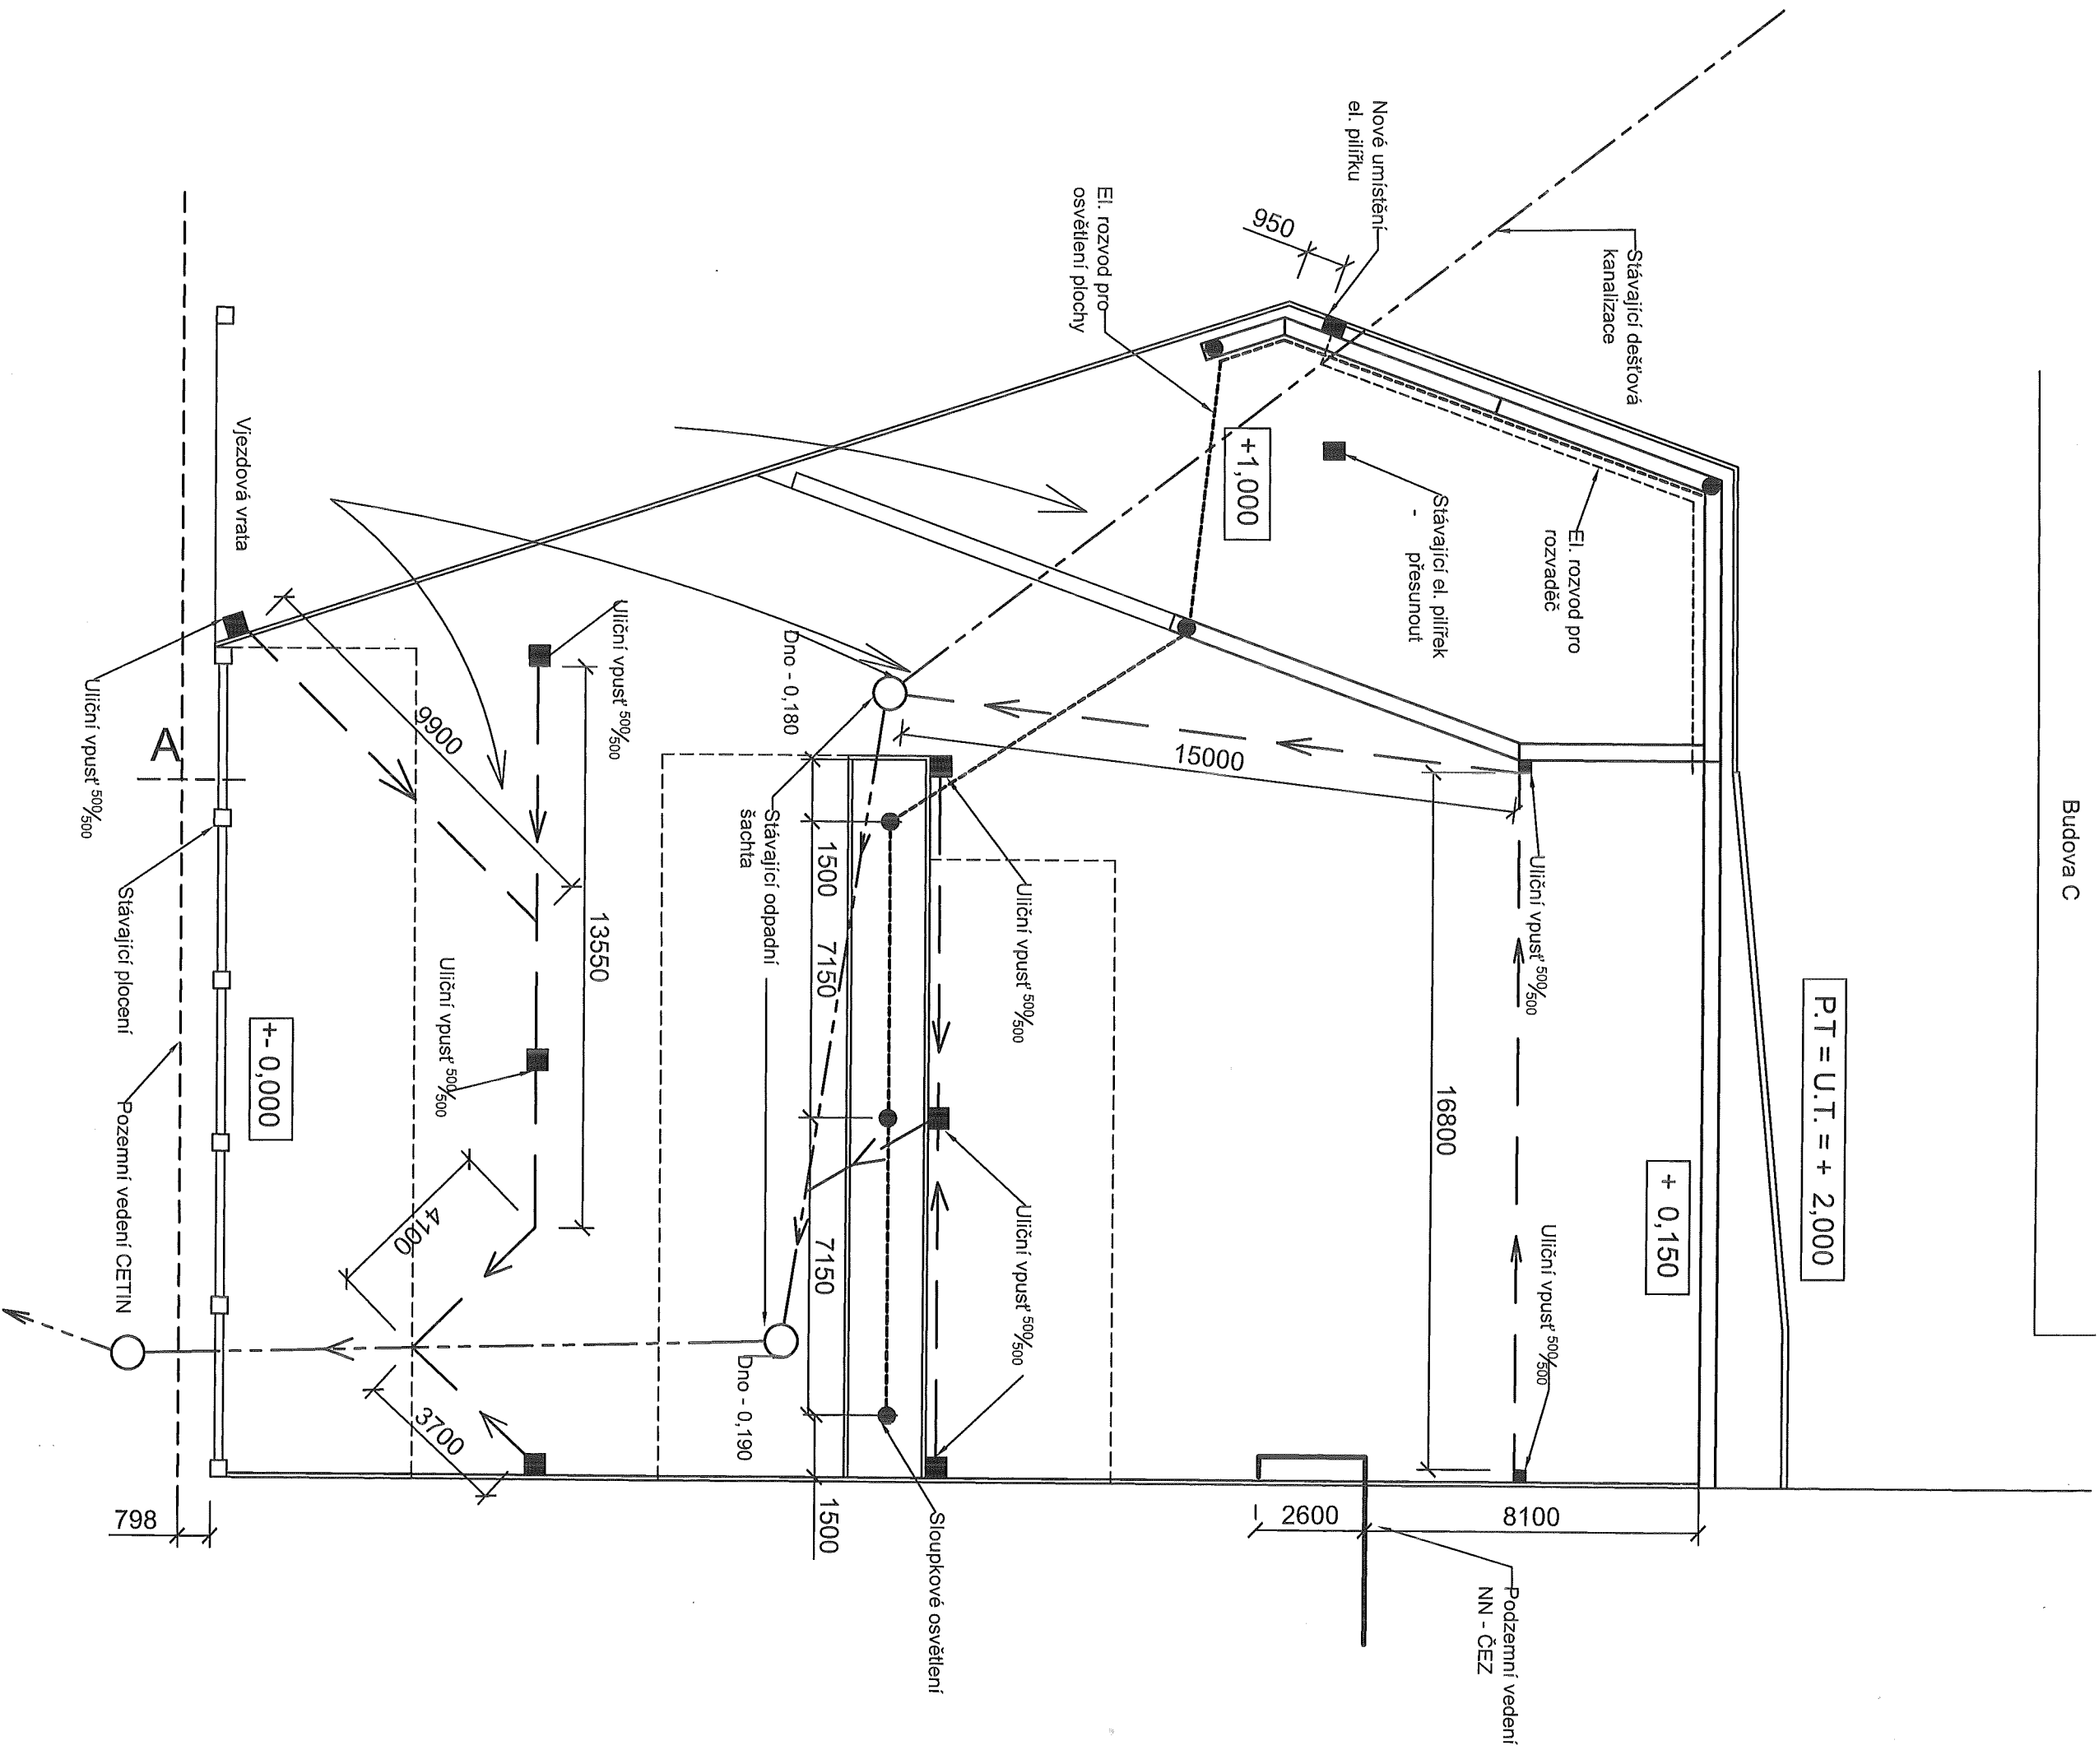

Vypracoval : 11/2022

Odstavná plocha DKS Žinkovy
Rozvody sítí elektro, dešťová kanalizace
M = 1:150

Odstavná plocha DKS Žinkov M = 1.150

$$M = 1:150$$
