


DETAIL VYÚSTĚNÍ KANALIZACE A UL. VPUSTI

- KANALIZACE PVC DN 250
- ODTOK Z UL. VPUSTI PVC DN 150

M 1:100

SO. 120 SO. 101

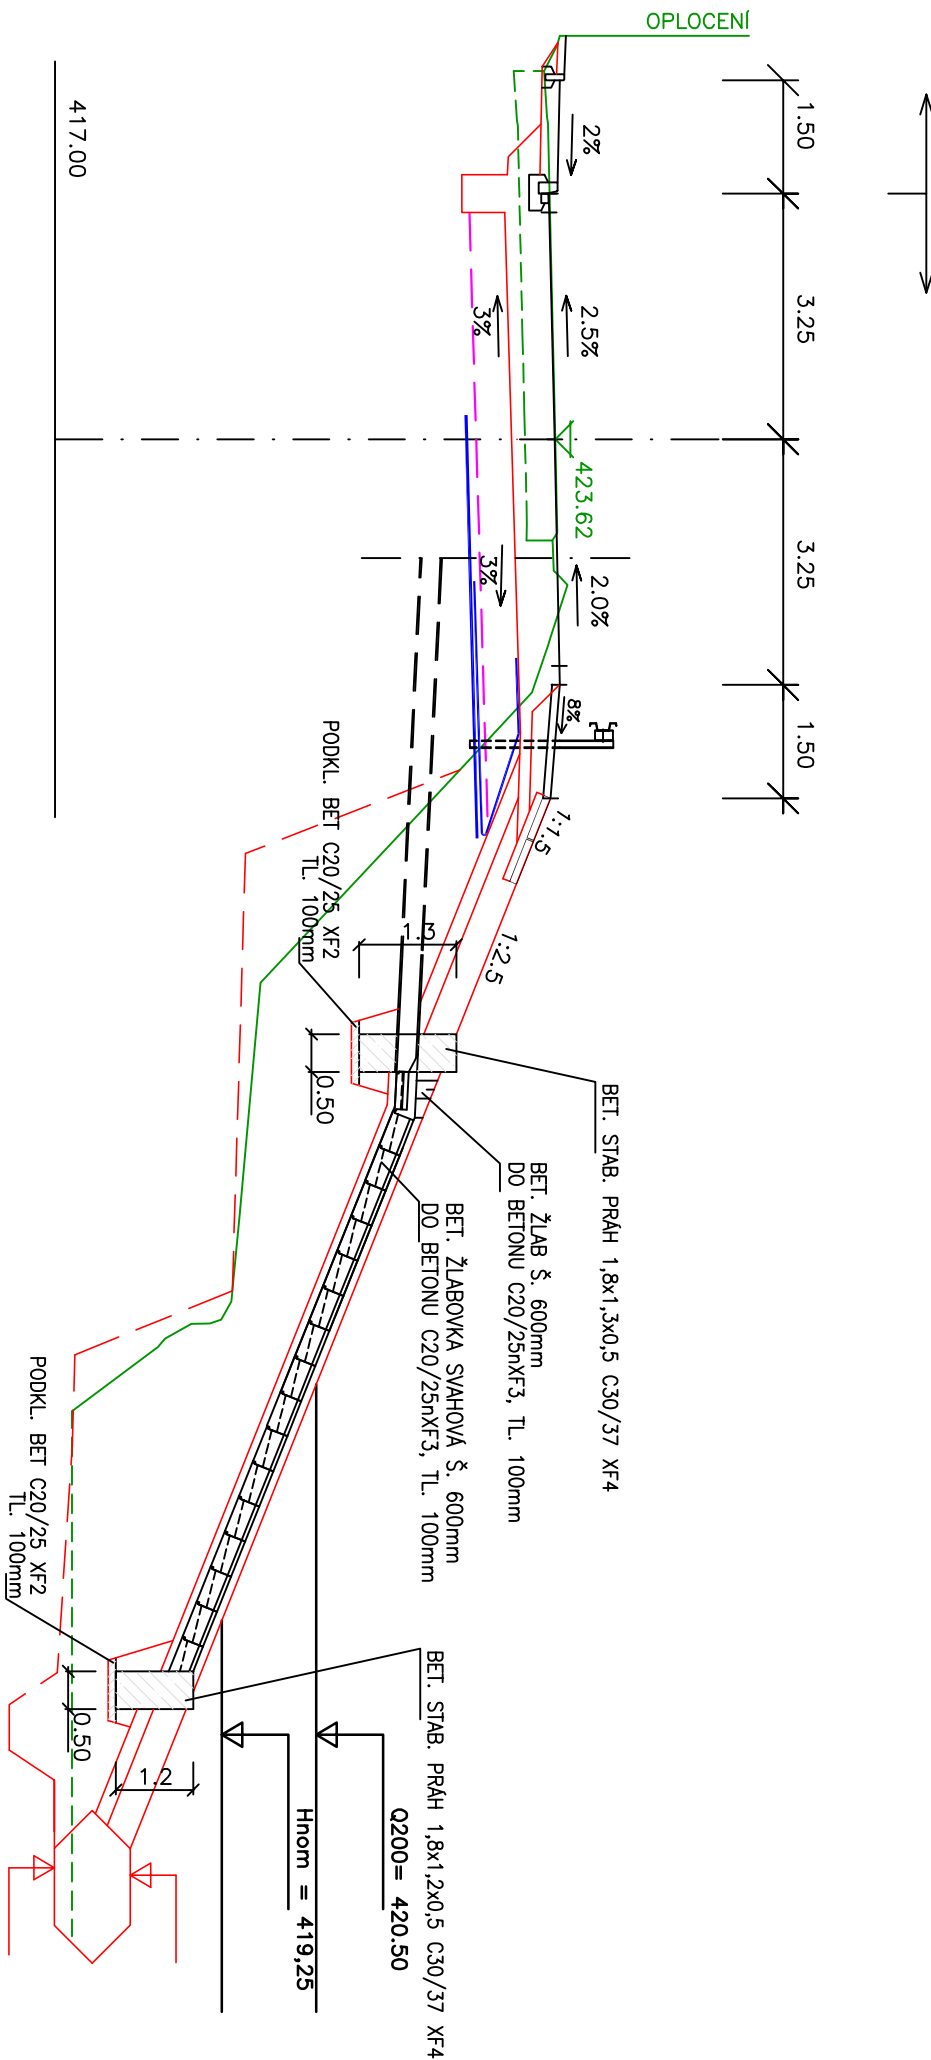

PŘÍLOHA Č.4

DETAIL VYÚSTĚNÍ KANALIZACE A UL. VPUSTI