
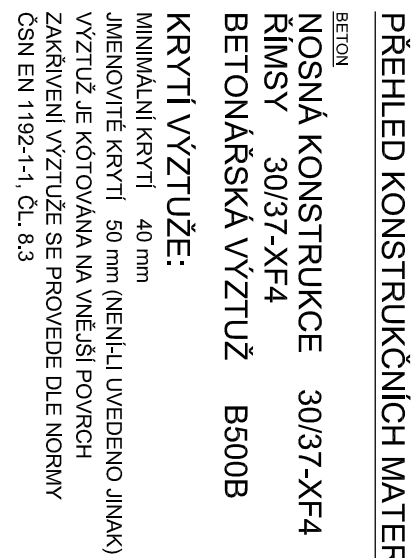
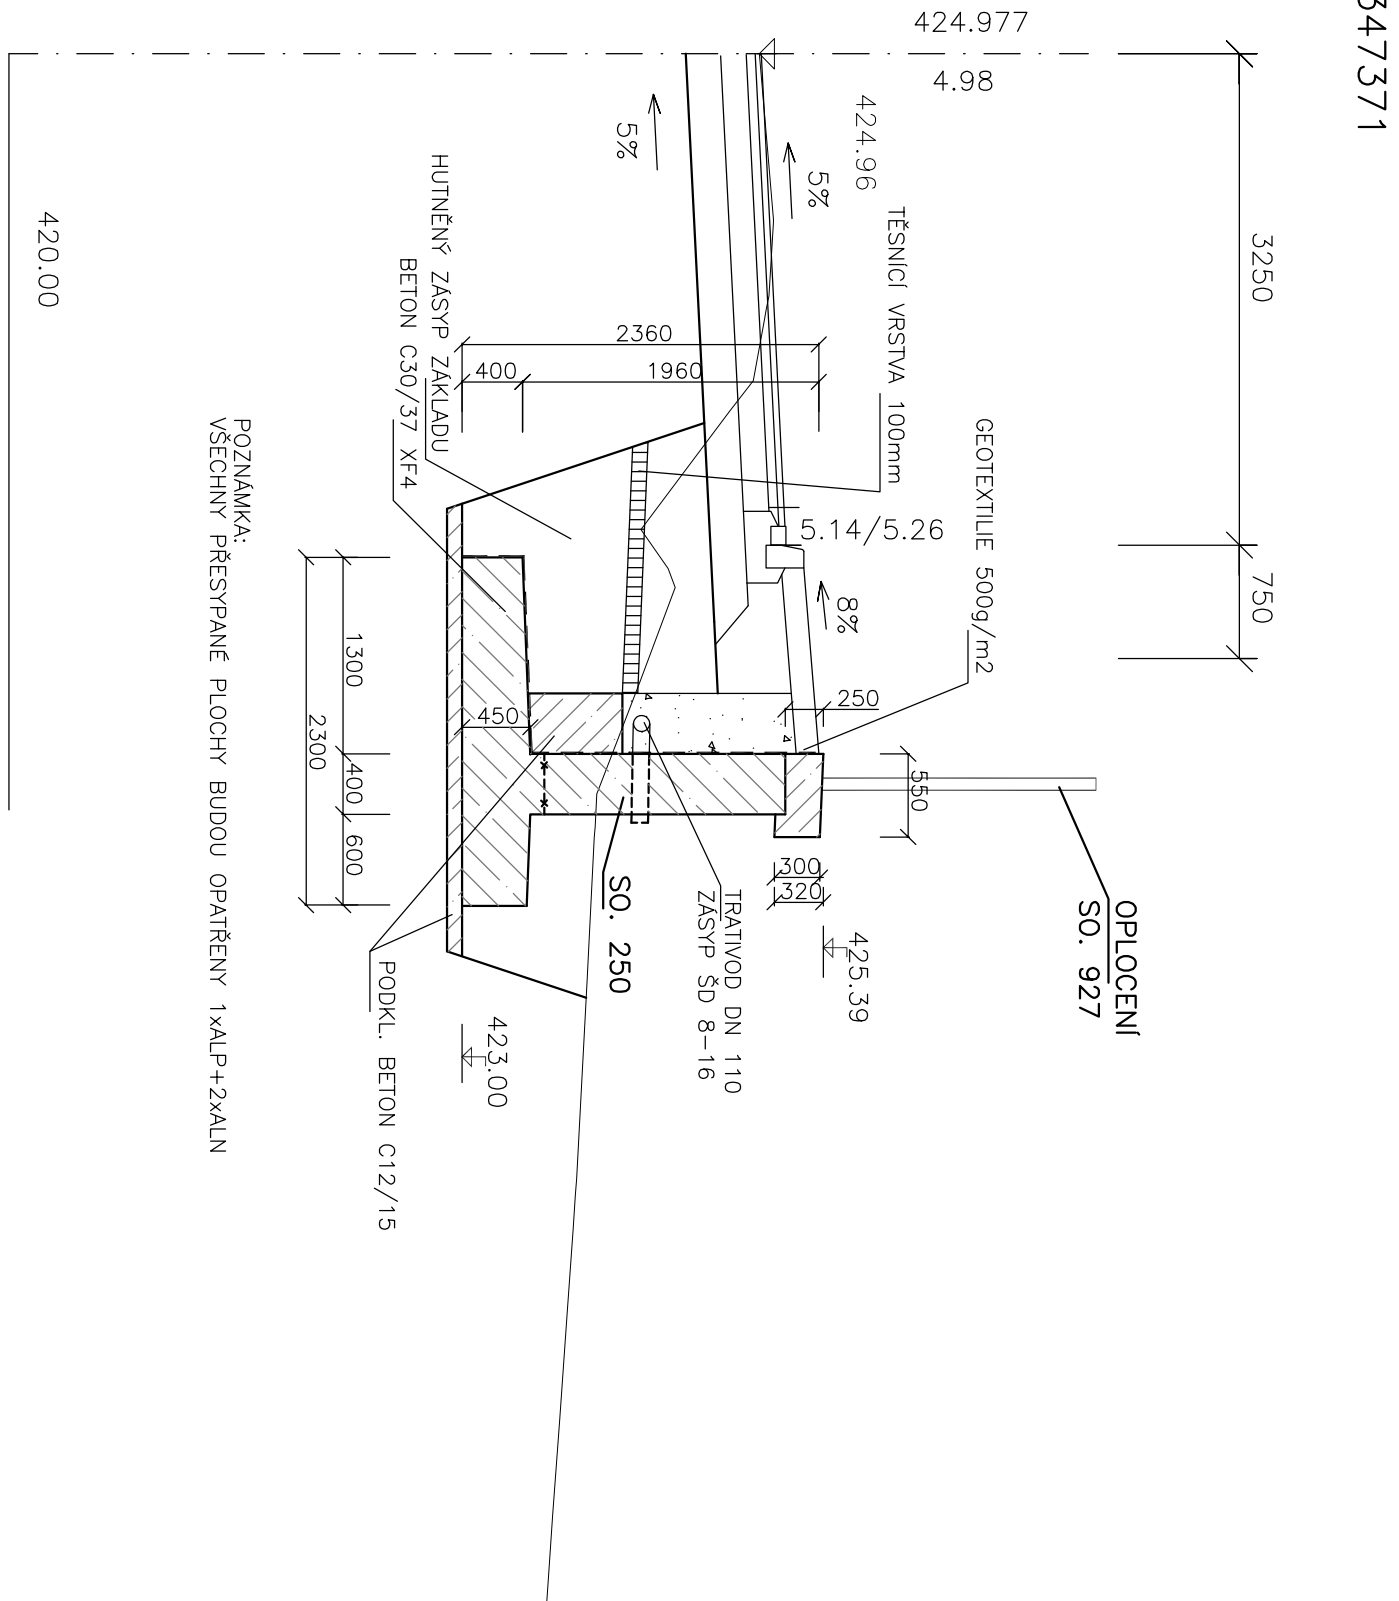
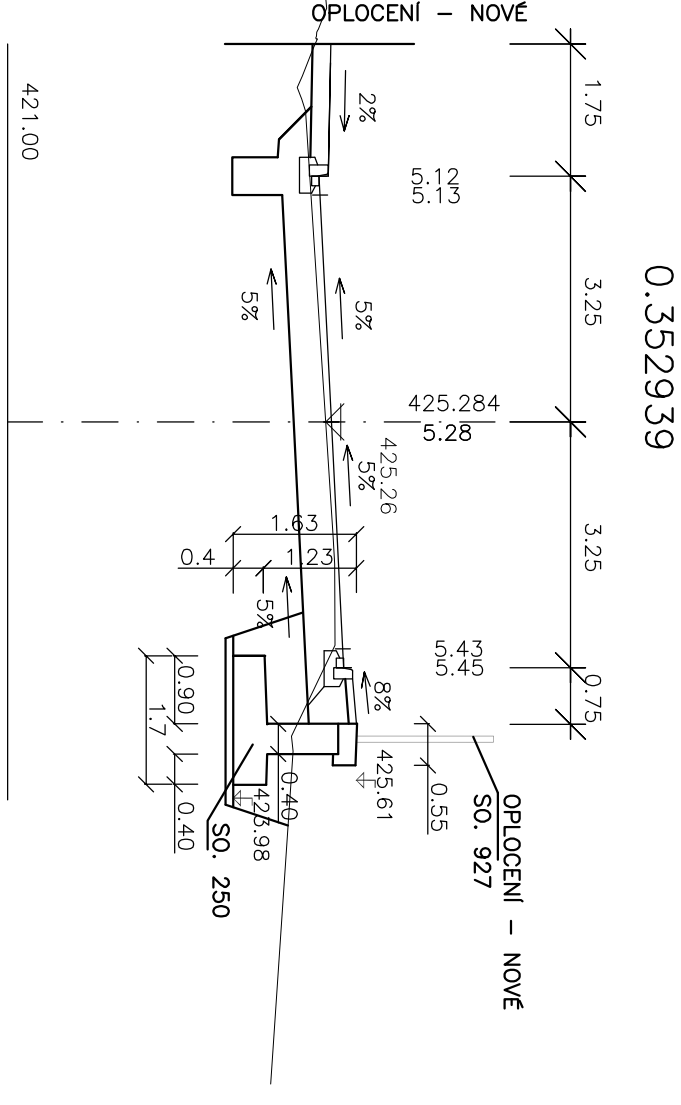
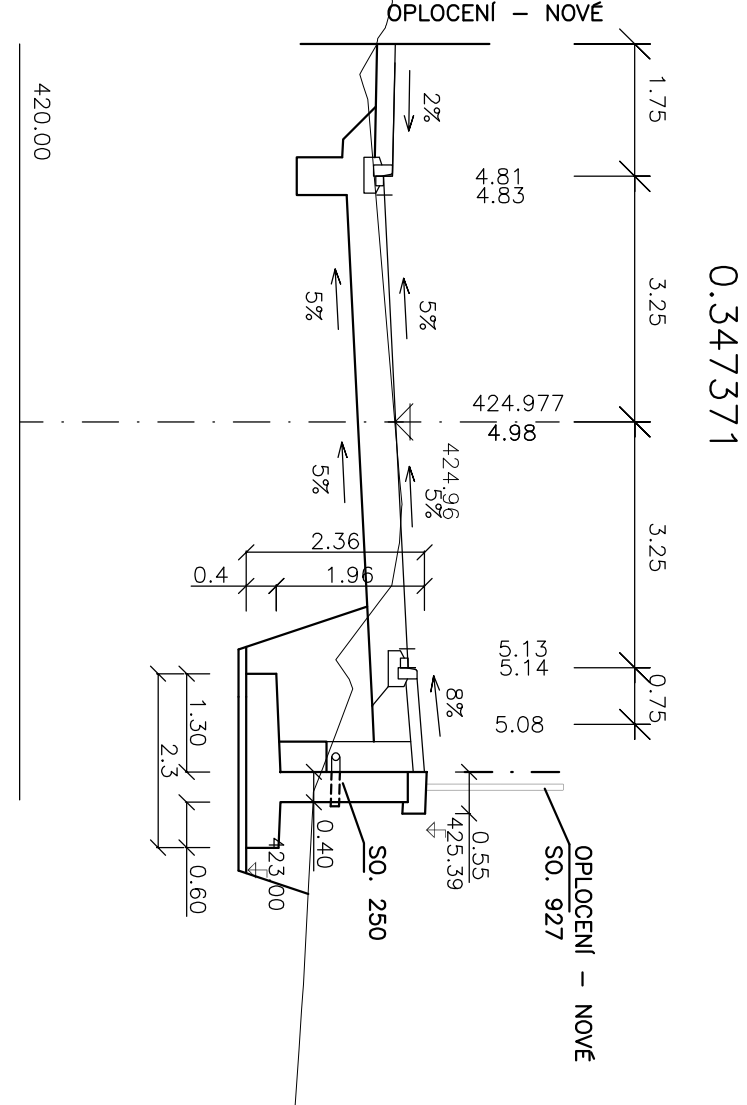


VZOROVÝ ŘEZ OPĚRNOU ZD  
M 1:50

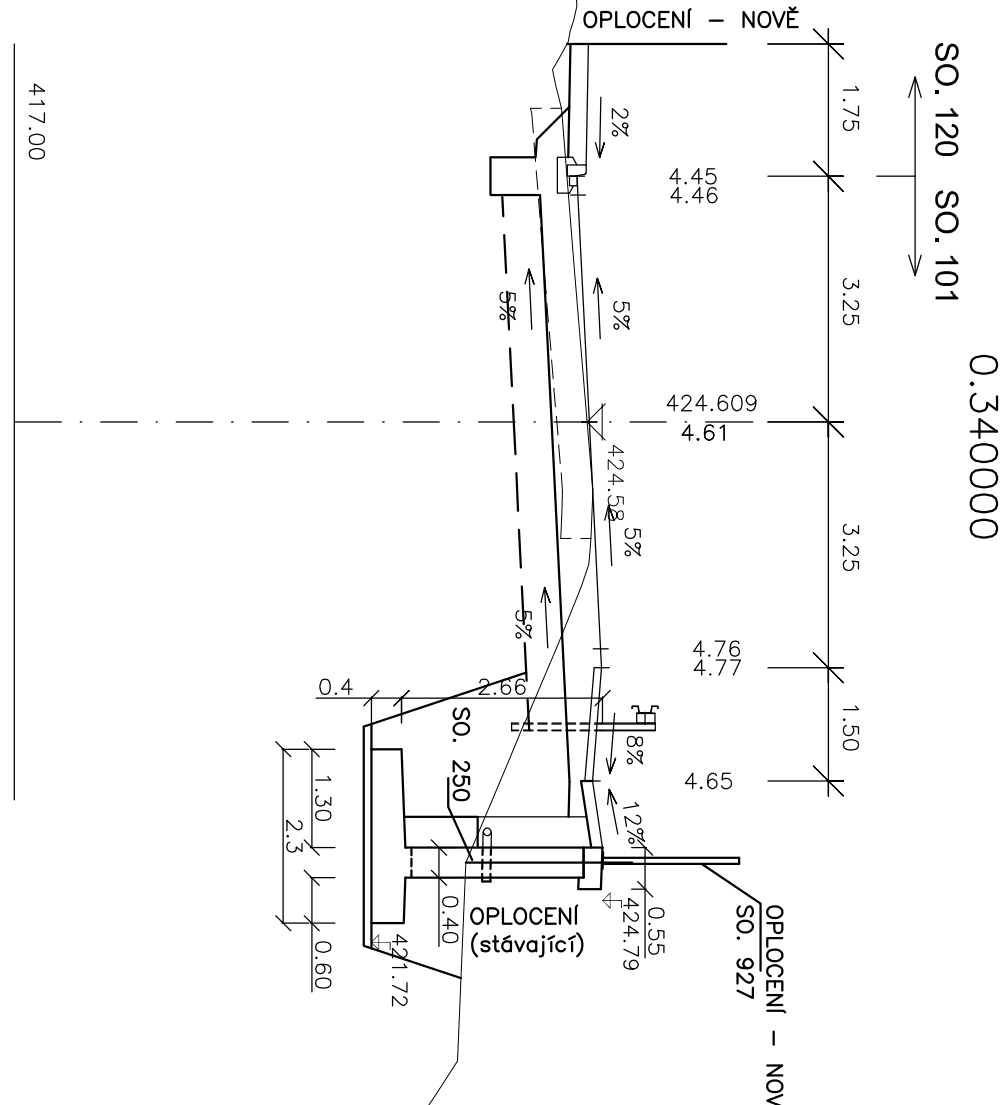

Číslo zakázky:	20 804 00	HP:	Ing. Václav HONKÍK 31728512, honkic@sez.cz
Schválil:	Ing. Václav HYNZDAL	Zedp. projektant:	Ing. Václav HONKÍK
Tech. kontrola:	Ing. Petr VACHA	Vypracoval:	Ing. Václav HONKÍK
Objednatel:	SOS Prázného kráje	Objekt:	Holoubkov
Áce:	III/2341 Holoubkov – stabilizace svahu	Kol:	
Objekt:	SO.250 Opěrná zed podél sil. III/2341	Datum:	01/2023
Příloha:	PŘÍČNÉ ŘEZY A SCHÉMA VÝZTUŽE	Supraveno	Č. priority
			3