
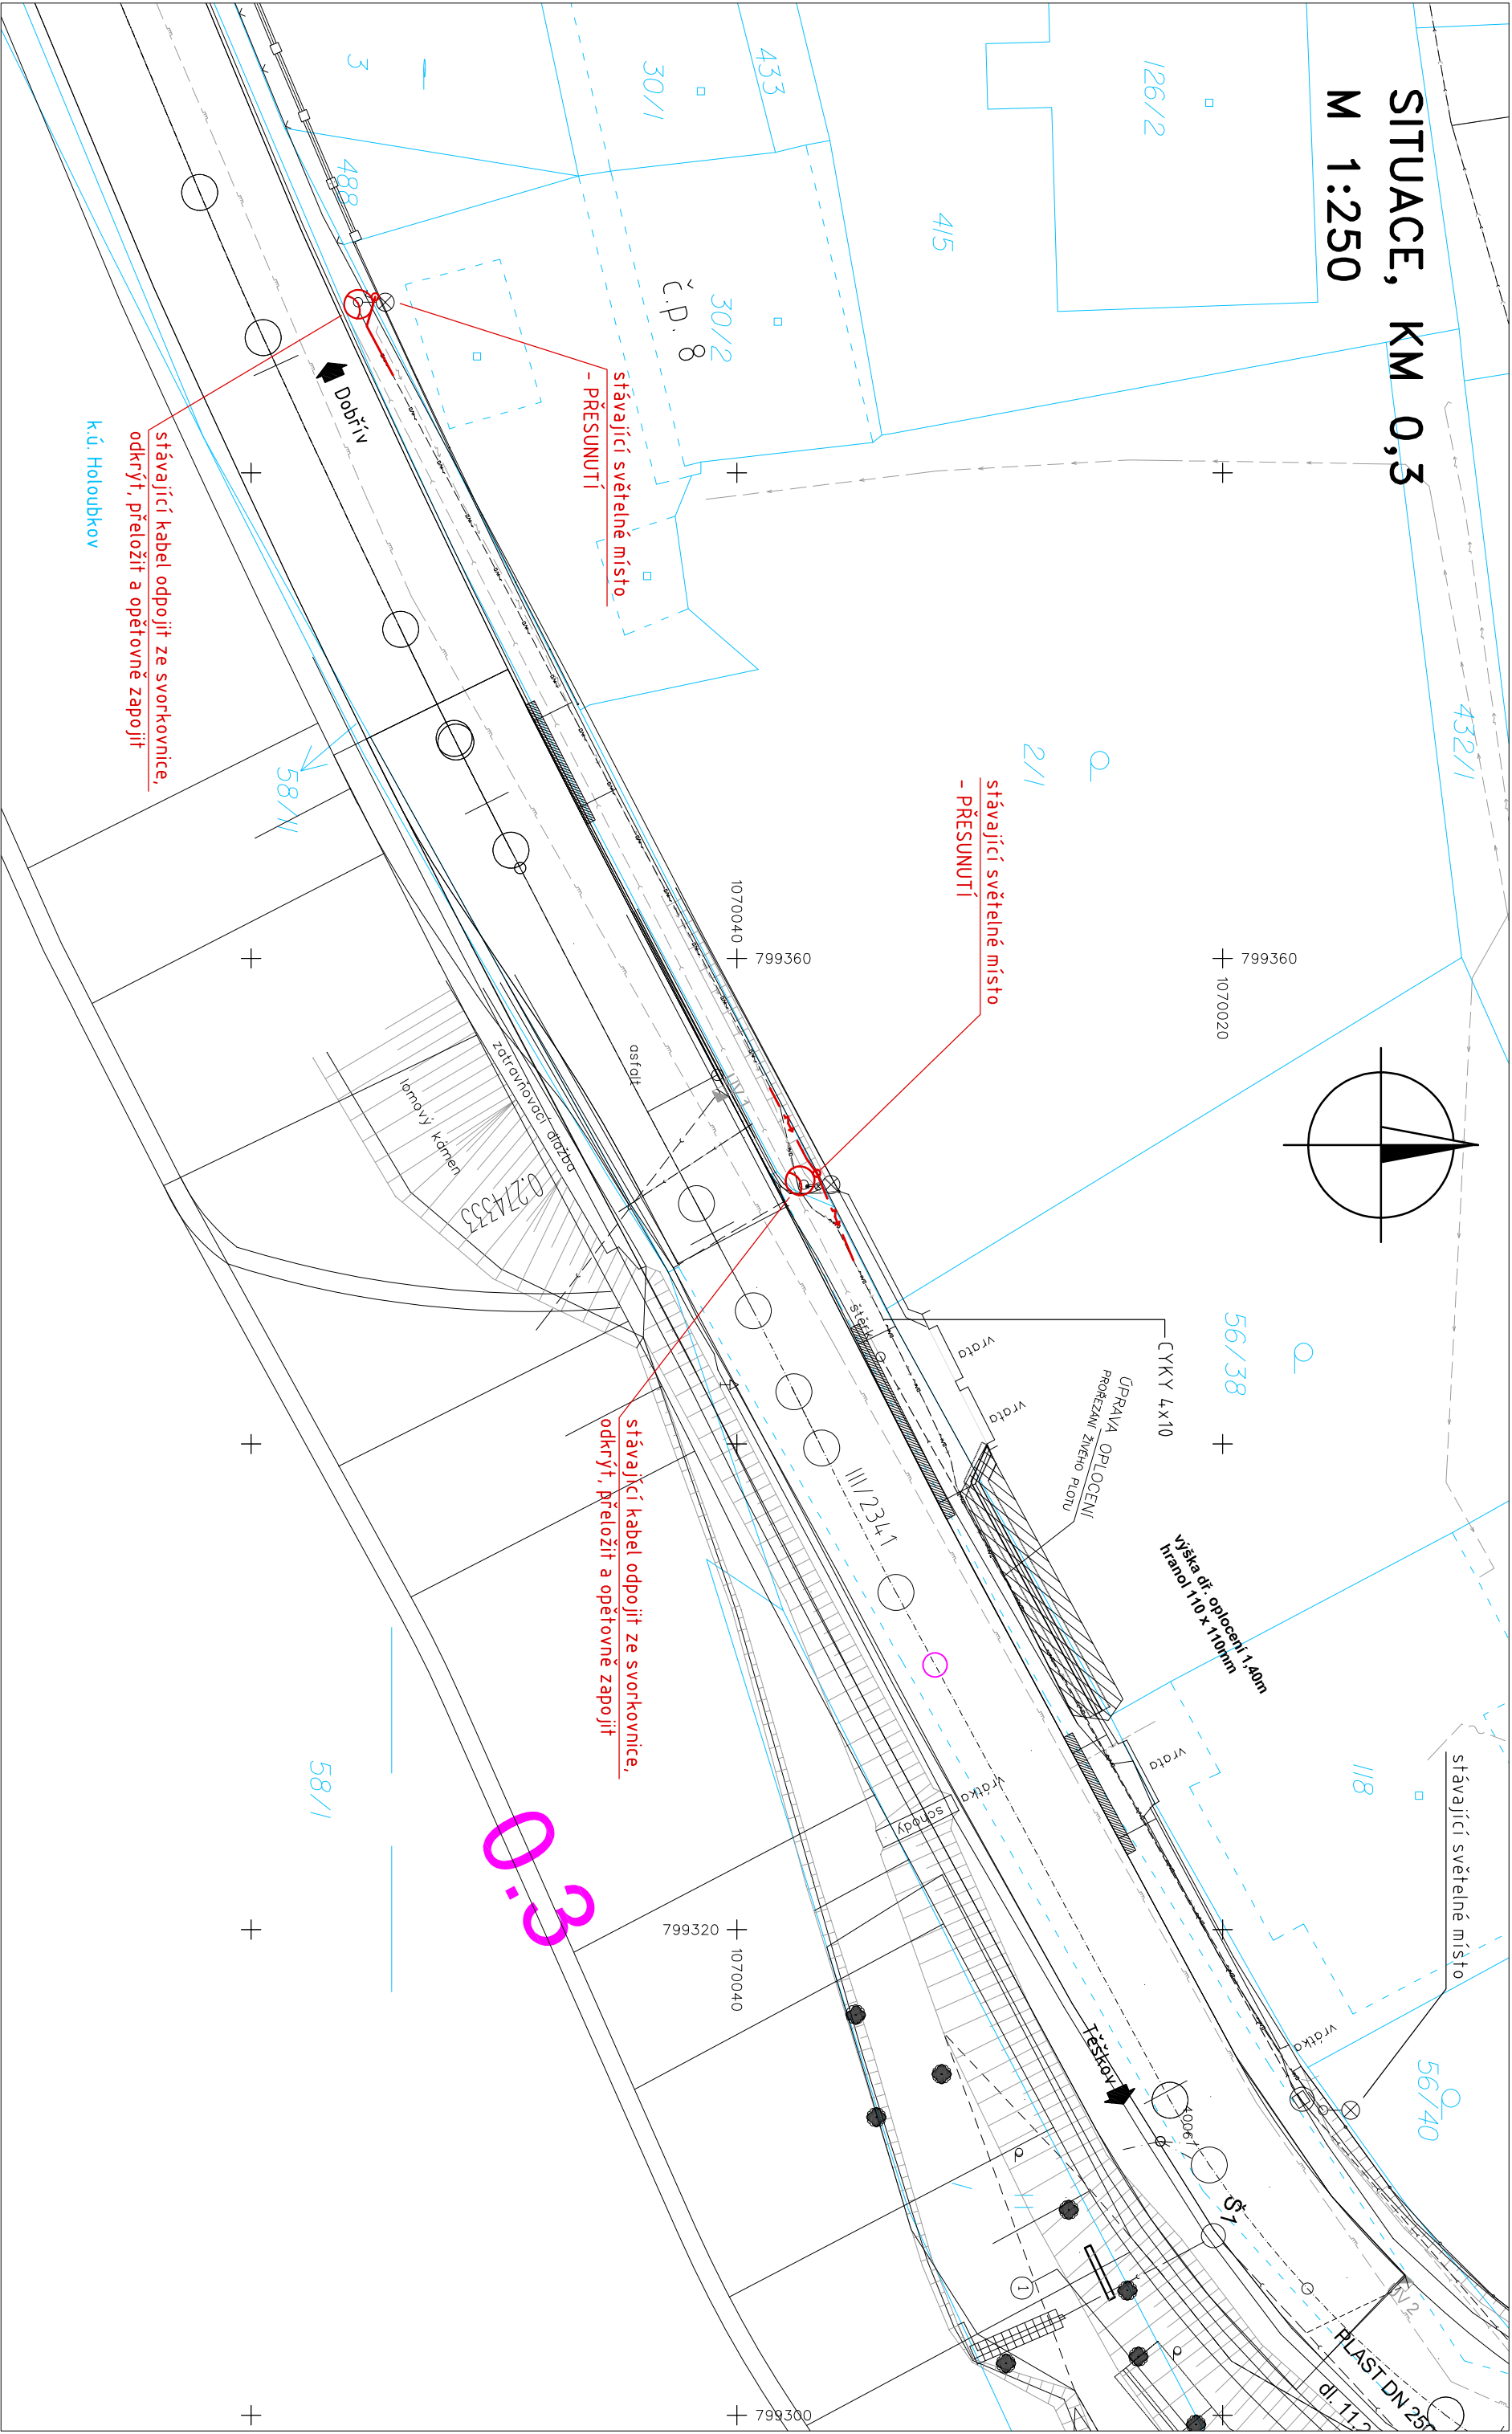


SITUACE, KM 0,3  
M 1:250

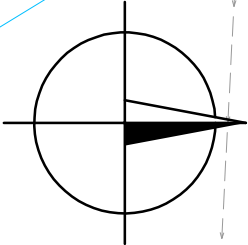

POZNÁMKA

Před zahájením výkopových prací je nutné si vyžádat přesné  
vytýčení stávajících podzemních vedení jejich uživateli a provozovateli  
a zajistit si jejich dozor při provádění výkopových prací

Č. přílohy	Akce:	III/2341 Holoubkov – stabilizace svahu
2	Objekt:	SO.432 Úpravy VO
	Příloha:	SITUACE, KM 0,3

